

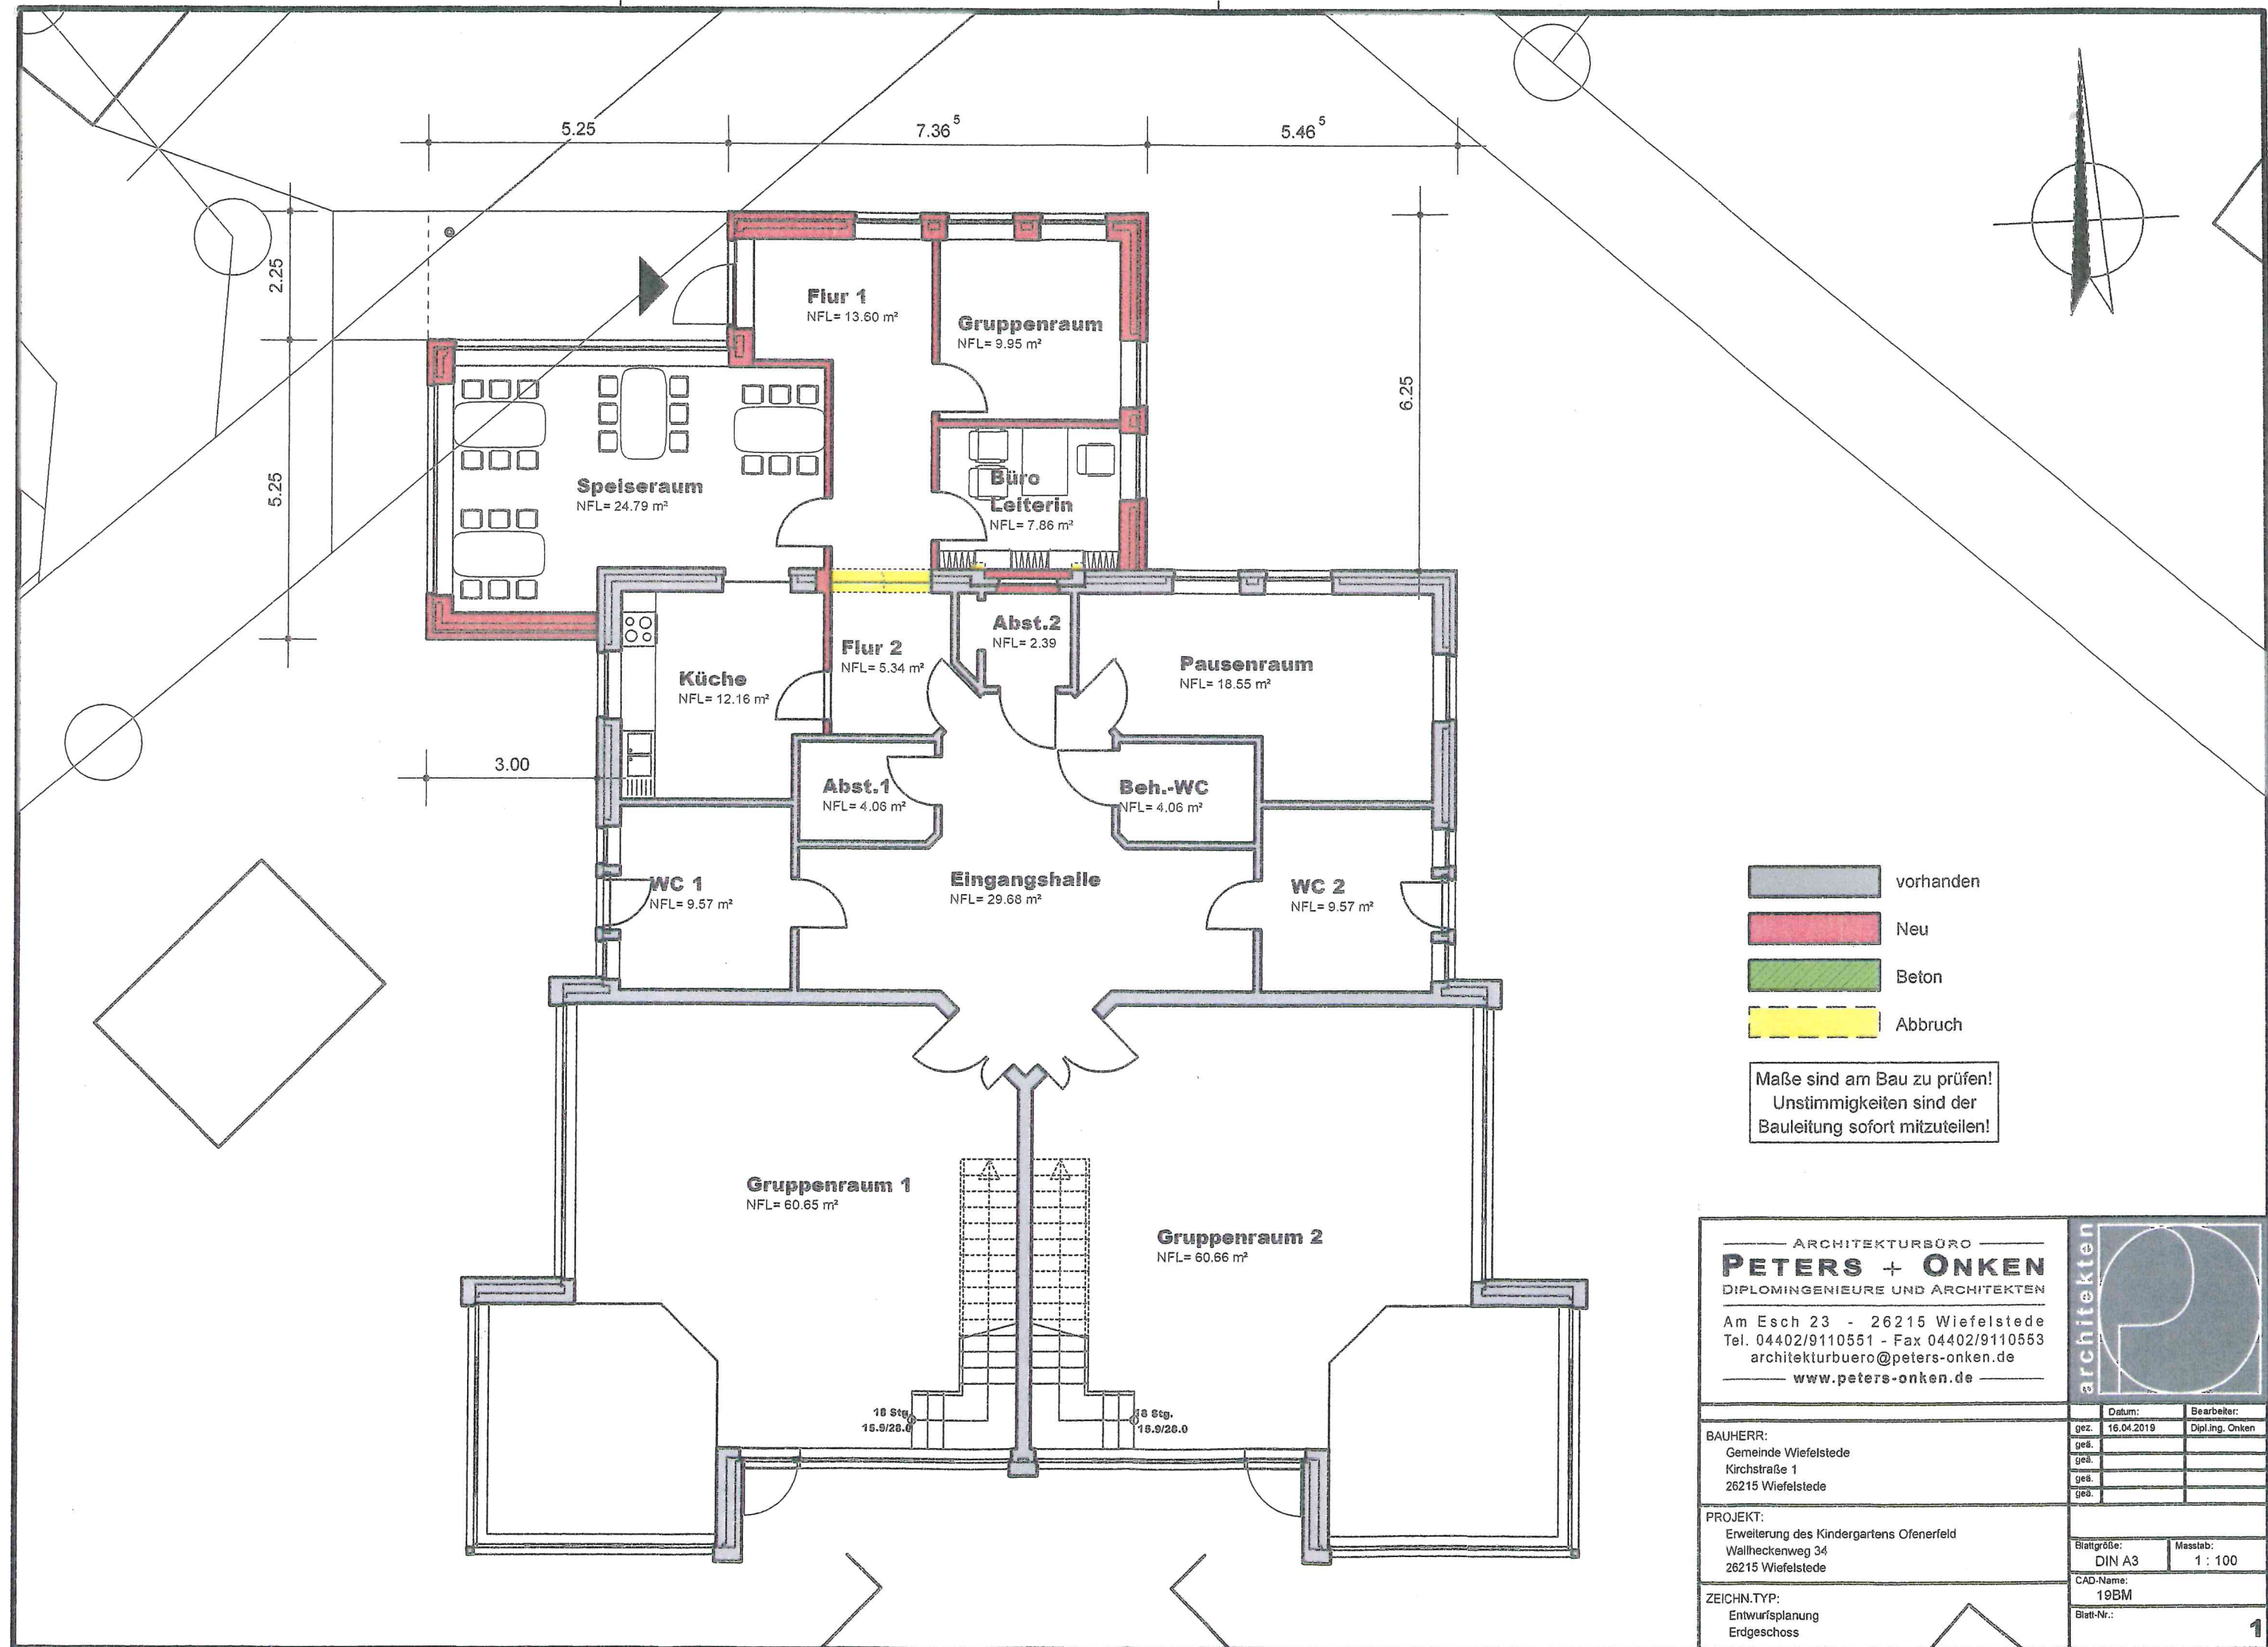


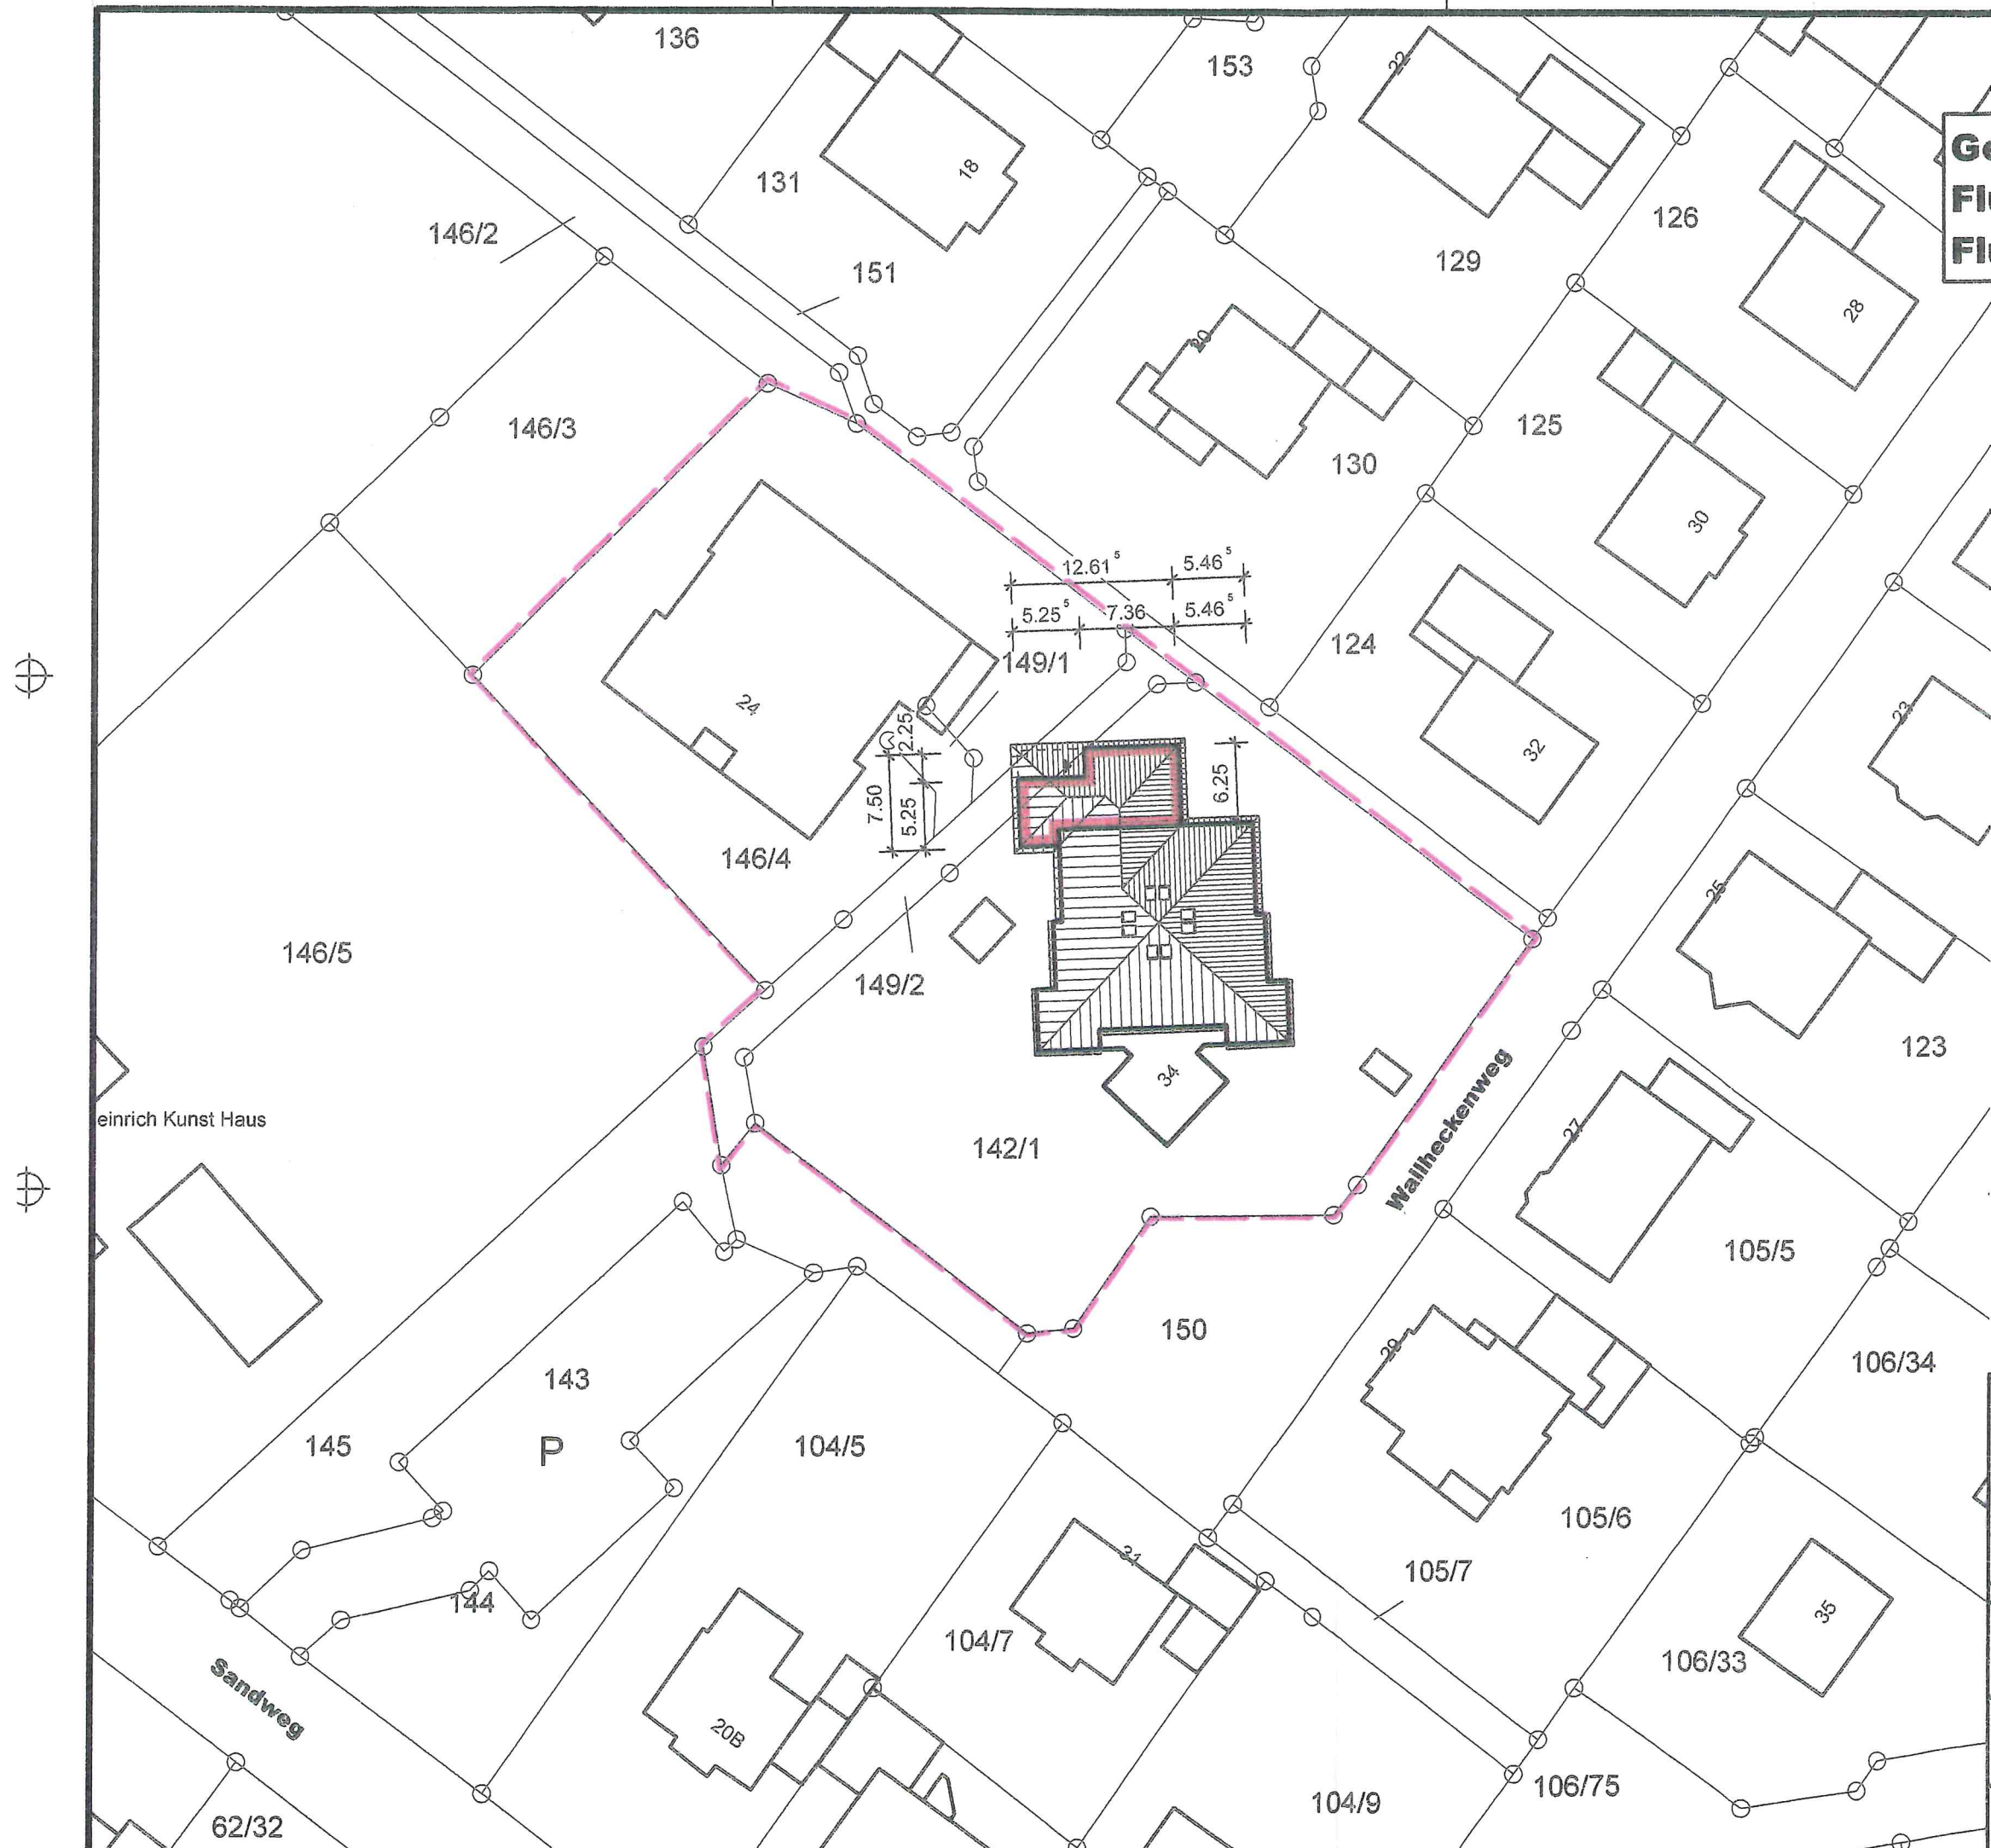

ARCHITEKTURBÜRO PETERS + ONKEN DIPLOMINGENIEURE UND ARCHITEKTEN Am Esch 23 - 26215 Wiefelstede Tel. 04402/9110551 - Fax 04402/9110553 architekturbuero@peters-onken.de www.peters-onken.de		Datum: 16.04.2019 Bearbeiter: Dipl.Ing. Onken	
BAUHERR: Gemeinde Wiefelstede Kirchstraße 1 26215 Wiefelstede		gez. 16.04.2019 gea. gea. gea.	gez. gea. gea. gea.
PROJEKT: Erweiterung des Kindergartens Ofenerfeld Wallheckenweg 34 26215 Wiefelstede		Blattgröße: DIN A3	Maßstab: 1 : 100
ZEICHN.TYP: Entwurfsplanung Erdgeschoss		CAD-Name: 19BM	Blatt-Nr.: 1

Gemarkung Wiefelstede
Flur 42
Flurstück 142/1,146/4,149/1,149/2

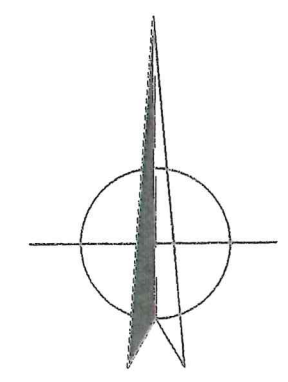


Maße sind am Bau zu prüfen!
 Unstimmigkeiten sind der
 Bauleitung sofort mitzuteilen!

ARCHITEKTURBÜRO PETERS + ONKEN DIPLOMINGENIEURE UND ARCHITEKTEN Am Esch 23 - 26215 Wiefelstede Tel. 04402/9110551 - Fax 04402/9110553 architekturbuero@peters-onken.de www.peters-onken.de			
BAUHERR: Gemeinde Wiefelstede Kirchstraße 1 26215 Wiefelstede	Datum: 30.04.2019		Bearbeiter: Dipl.-Ing. Onken
PROJEKT: Erweiterung des Kindergartens Ofenerfeld Wallheckenweg 34 26215 Wiefelstede	Blattgröße: DIN A3		Masstab: 1 : 500
ZEICHN.TYP: Entwurfsplanung Lageplan	CAD-Name: 19BM		Blatt-Nr.: 0.1



Osten

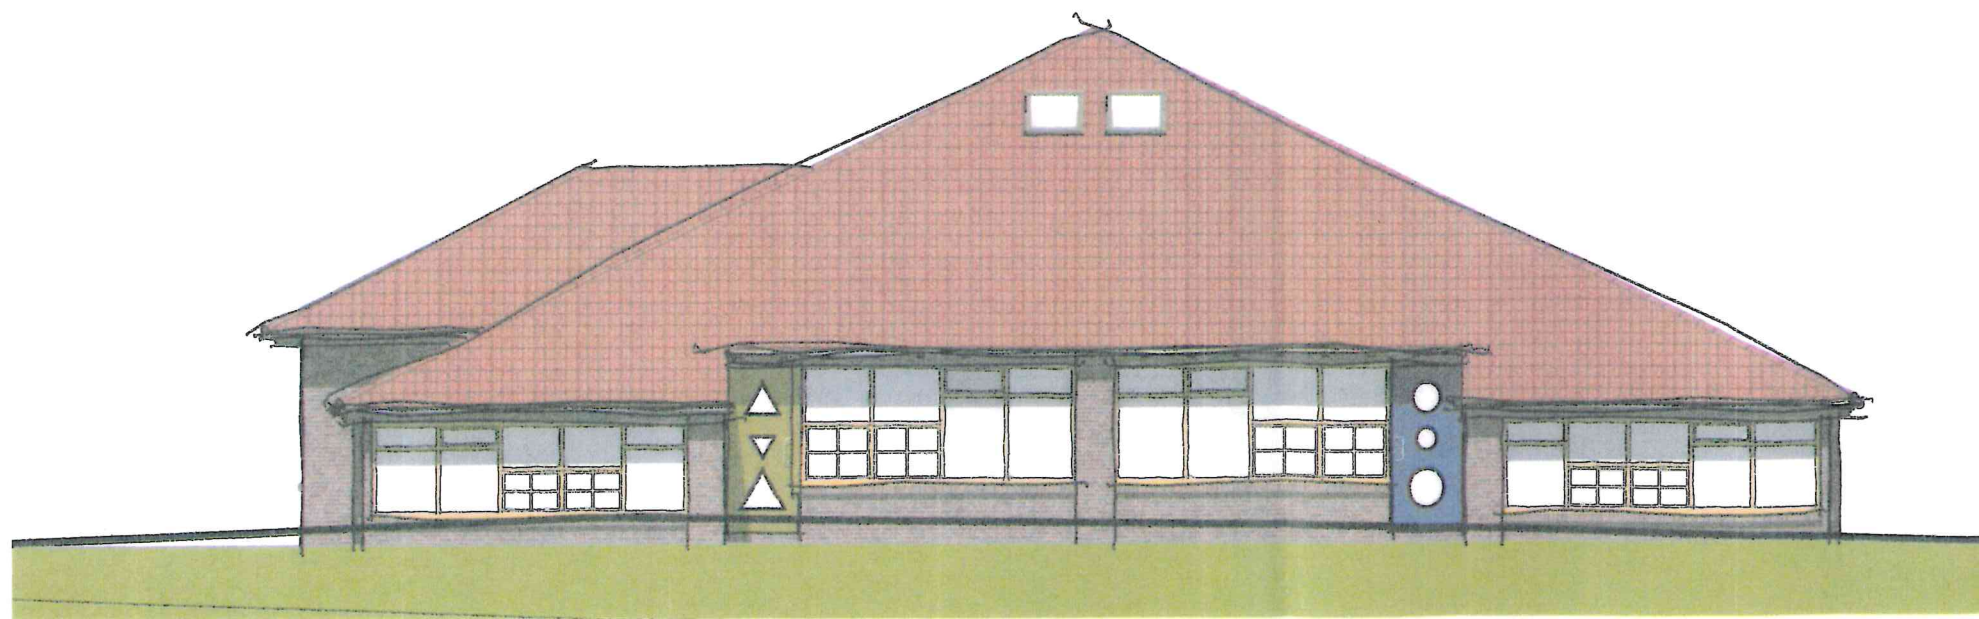

Süden

ARCHITEKTURBÜRO PETERS + ONKEN DIPLOMINGENIEURE UND ARCHITEKTEN Am Esch 23 - 26215 Wiefelstede Tel. 04402/9110551 - Fax 04402/9110553 architekturbuero@peters-onken.de www.peters-onken.de		
BAUHERR: Gemeinde Wiefelstede Kirchstraße 1 26215 Wiefelstede	Datum: 16.04.2019	Bearbeiter: Dipl.-Ing. Onken
PROJEKT: Erweiterung des Kindergartens Ofenerfeld Wallheckenweg 34 26215 Wiefelstede	Blattgröße: DIN A3	Maßstab: 1 : 100
ZEICHN.TYP: Entwurfsplanung Ansichten Osten und Süden	CAD-Name: 19BM	Blatt-Nr.: 3

