


**Bremerstraße K295**  
Fahrbahn, Asphalt

**Haltestelle 4**

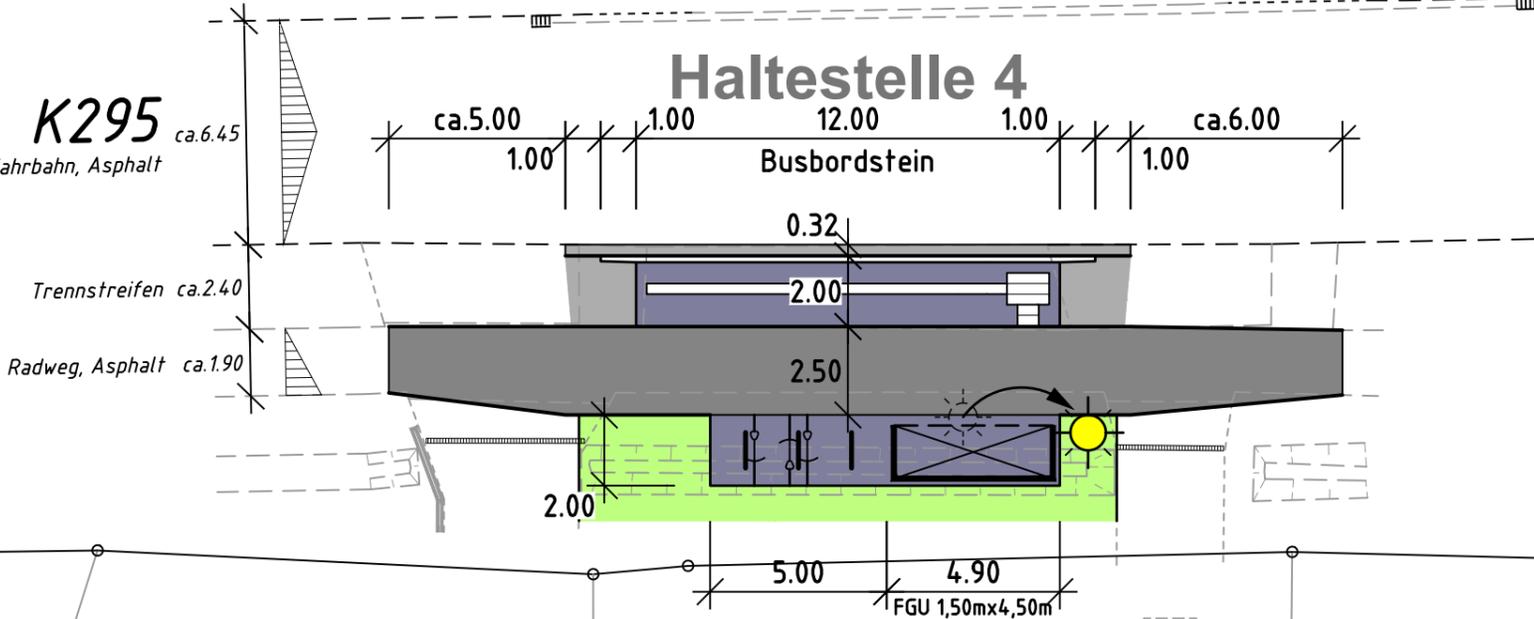

Bauherr <b>Gemeinde Wiefelstede</b>		Anlage-Nr.
Projekt Verbesserung von Haltestellen des ÖPNV Maßnahmen 2022		Blatt-Nr.
Anlage <b>Lageplan</b> <b>Haltestelle 4, "Bremerstraße" K295</b>		Maßstab 1 : 200
Kanal- und Straßenbau - Planung - Ausschreibung - Bauleitung		Datum 10.05.2021
		Projekt-Nr. 1597
		bearbeitet S. Klockgether
		gezeichnet M. Kruse
Wangerlandstr. 8 26215 Wiefelstede Tel.: 04402 / 9102-0 Fax: 04402 / 9102-22 Internet: www.ing-fh.de		