


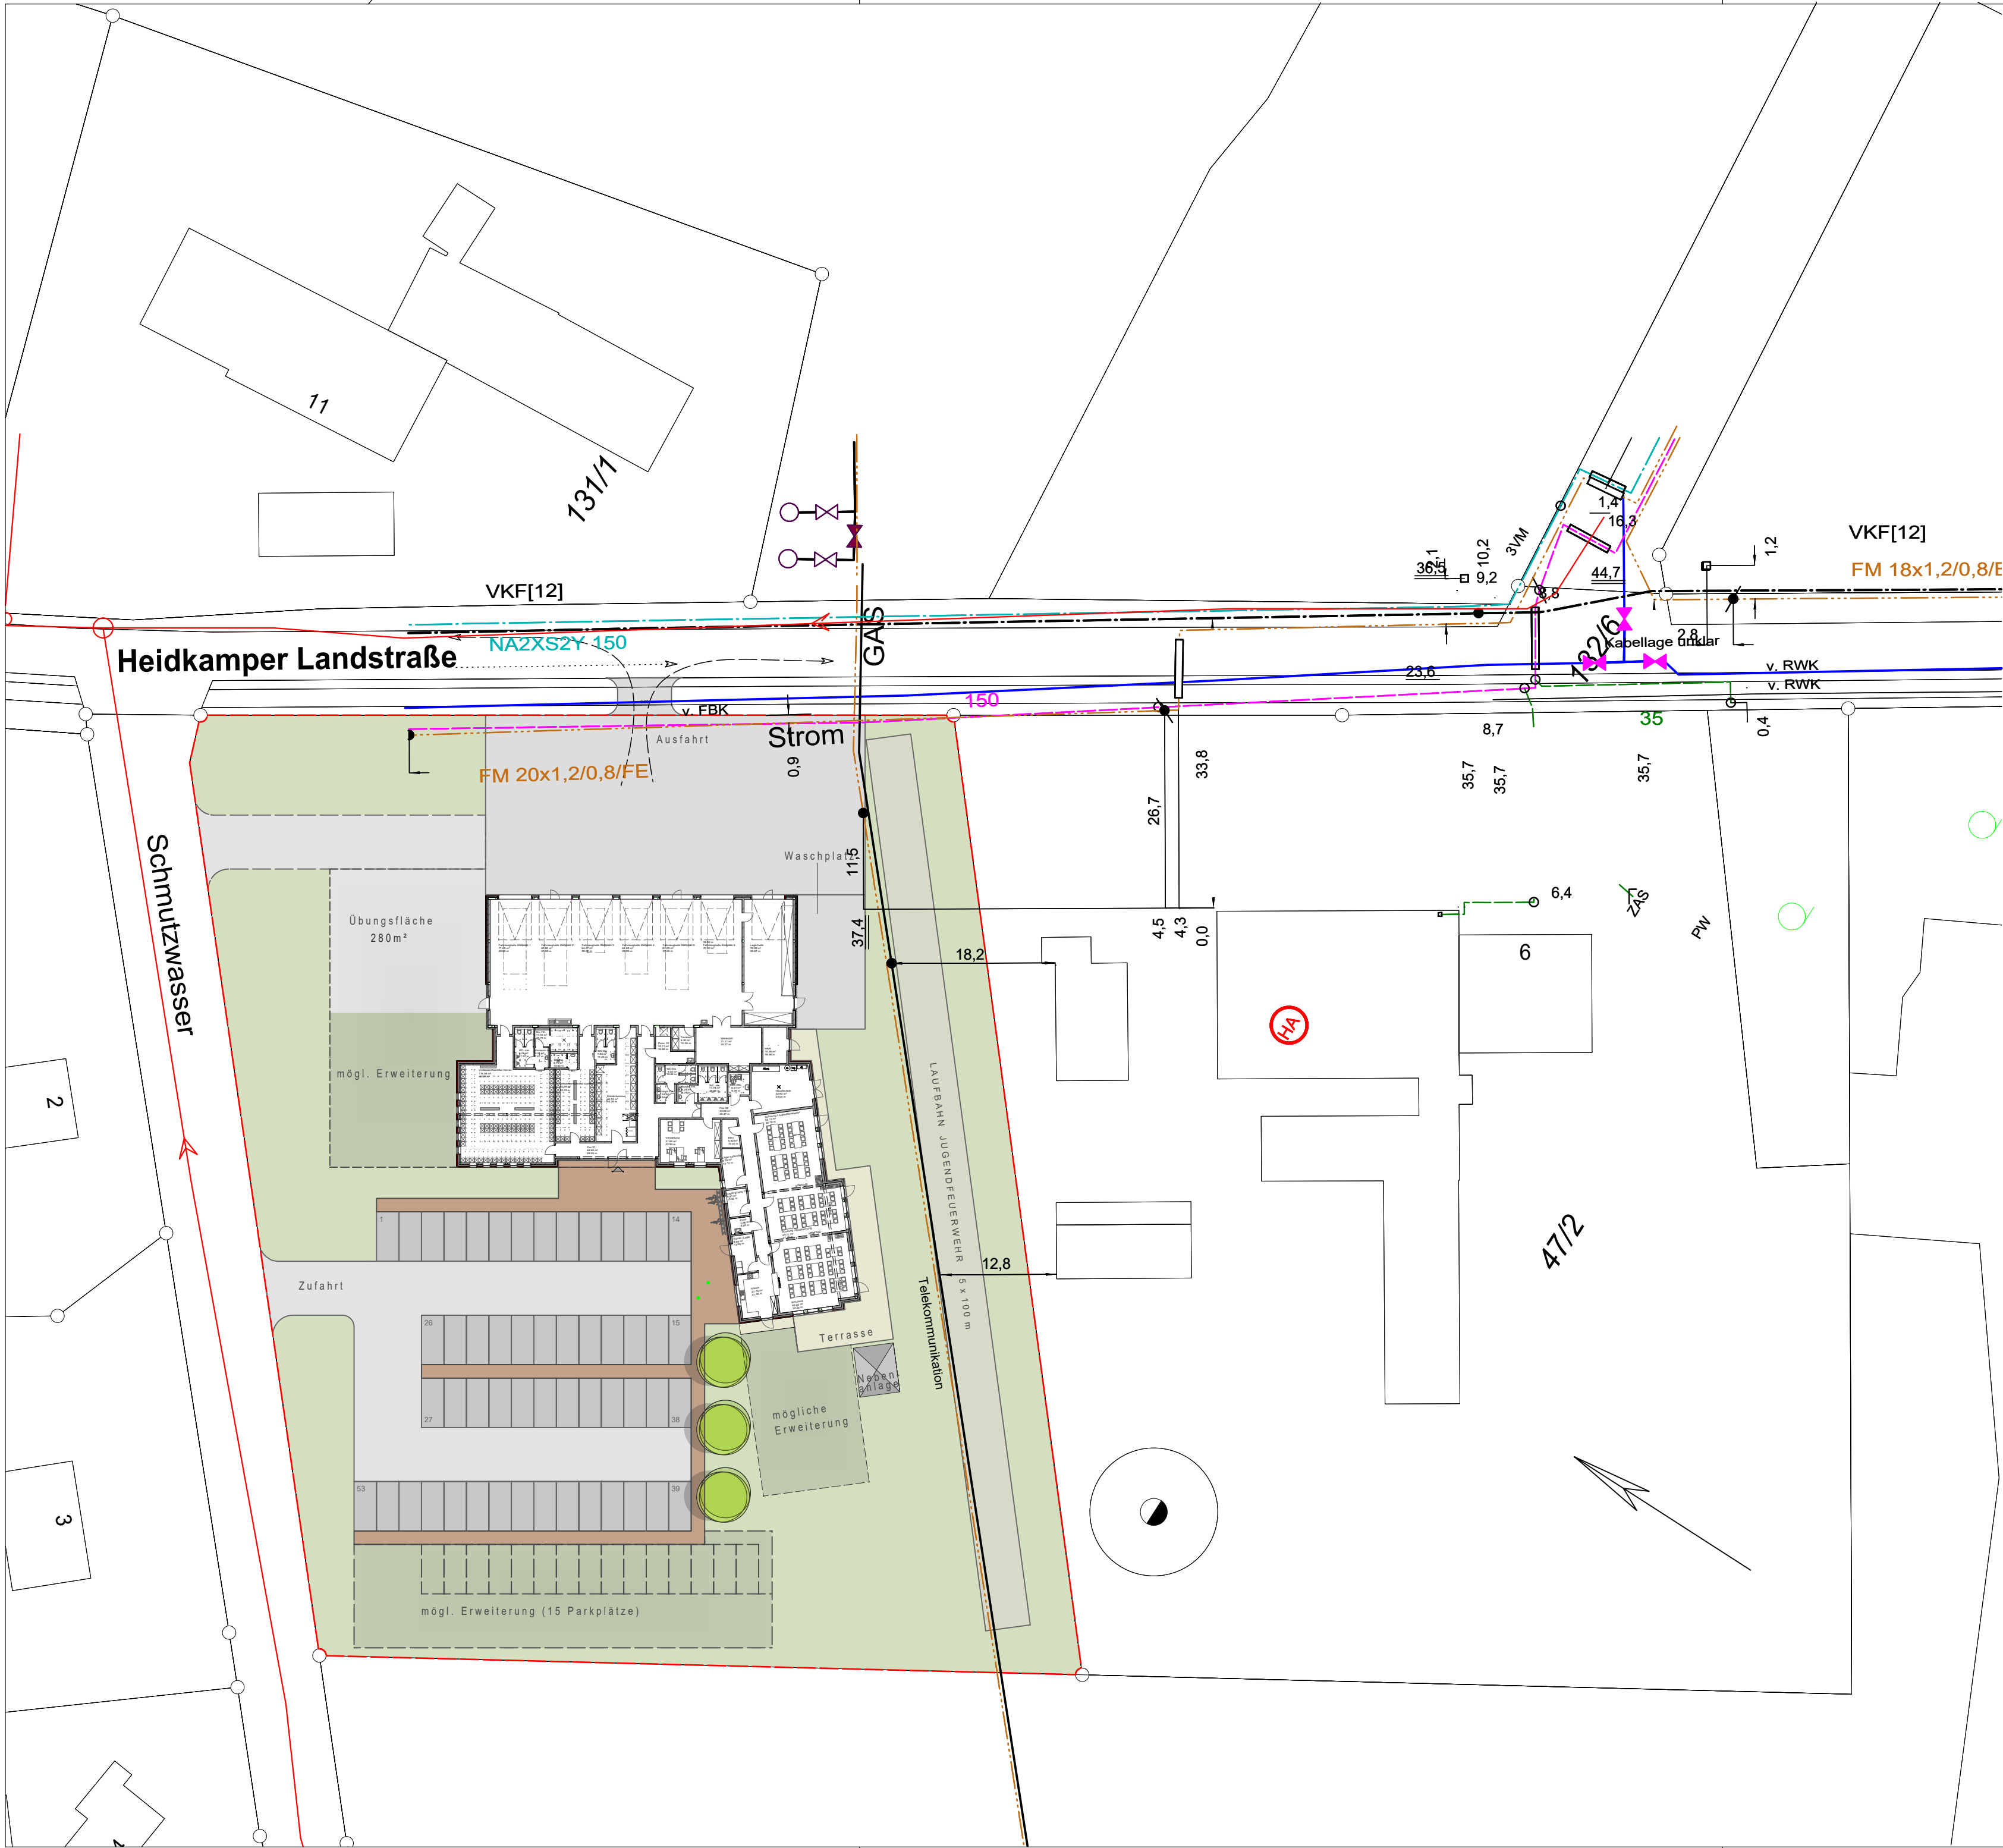

diese zeichnung ist urheberrechtlich geschützt. ohne schriftliche genehmigung darf sie weder kopiert, vervielfältigt oder dritten personen mitgeteilt oder zugänglich gemacht werden.

3

ing

architektur +
ingenieur
büro

freimuth | steinhoff | gmbh

georgswall 10
26603 aurich
tel 04941 / 60408-0
fax 04941 / 60408-11
info@3ing.de / www.3ing.de

objekt neubau feuerwehrhaus metjendorf - neuenkrug - borbeck	
bauherrin/ bauherr gemeinde wiefelstede kirchstraße 1 26215 wiefelstede	planer 3ing architektur- u. ingenieurbüro gmbh georgswall 10, 26603 aurich tel. 04941 / 60408 - 0 fax - 11
unterschrift	unterschrift

plan lageplan mit vorh. leitungen - entwurf -			projekt nr. 22bk001
gezeichnet beltrán/reuter	datum 24.11.2022	maßstab 1:500	blatt nr. index 101