

Grenzplan


Maßstab 1 : 500

Gemeinde: **Wiefelstede**

Gemarkung: **Wiefelstede**

Flur: **29**

Flurstück: **50/27**

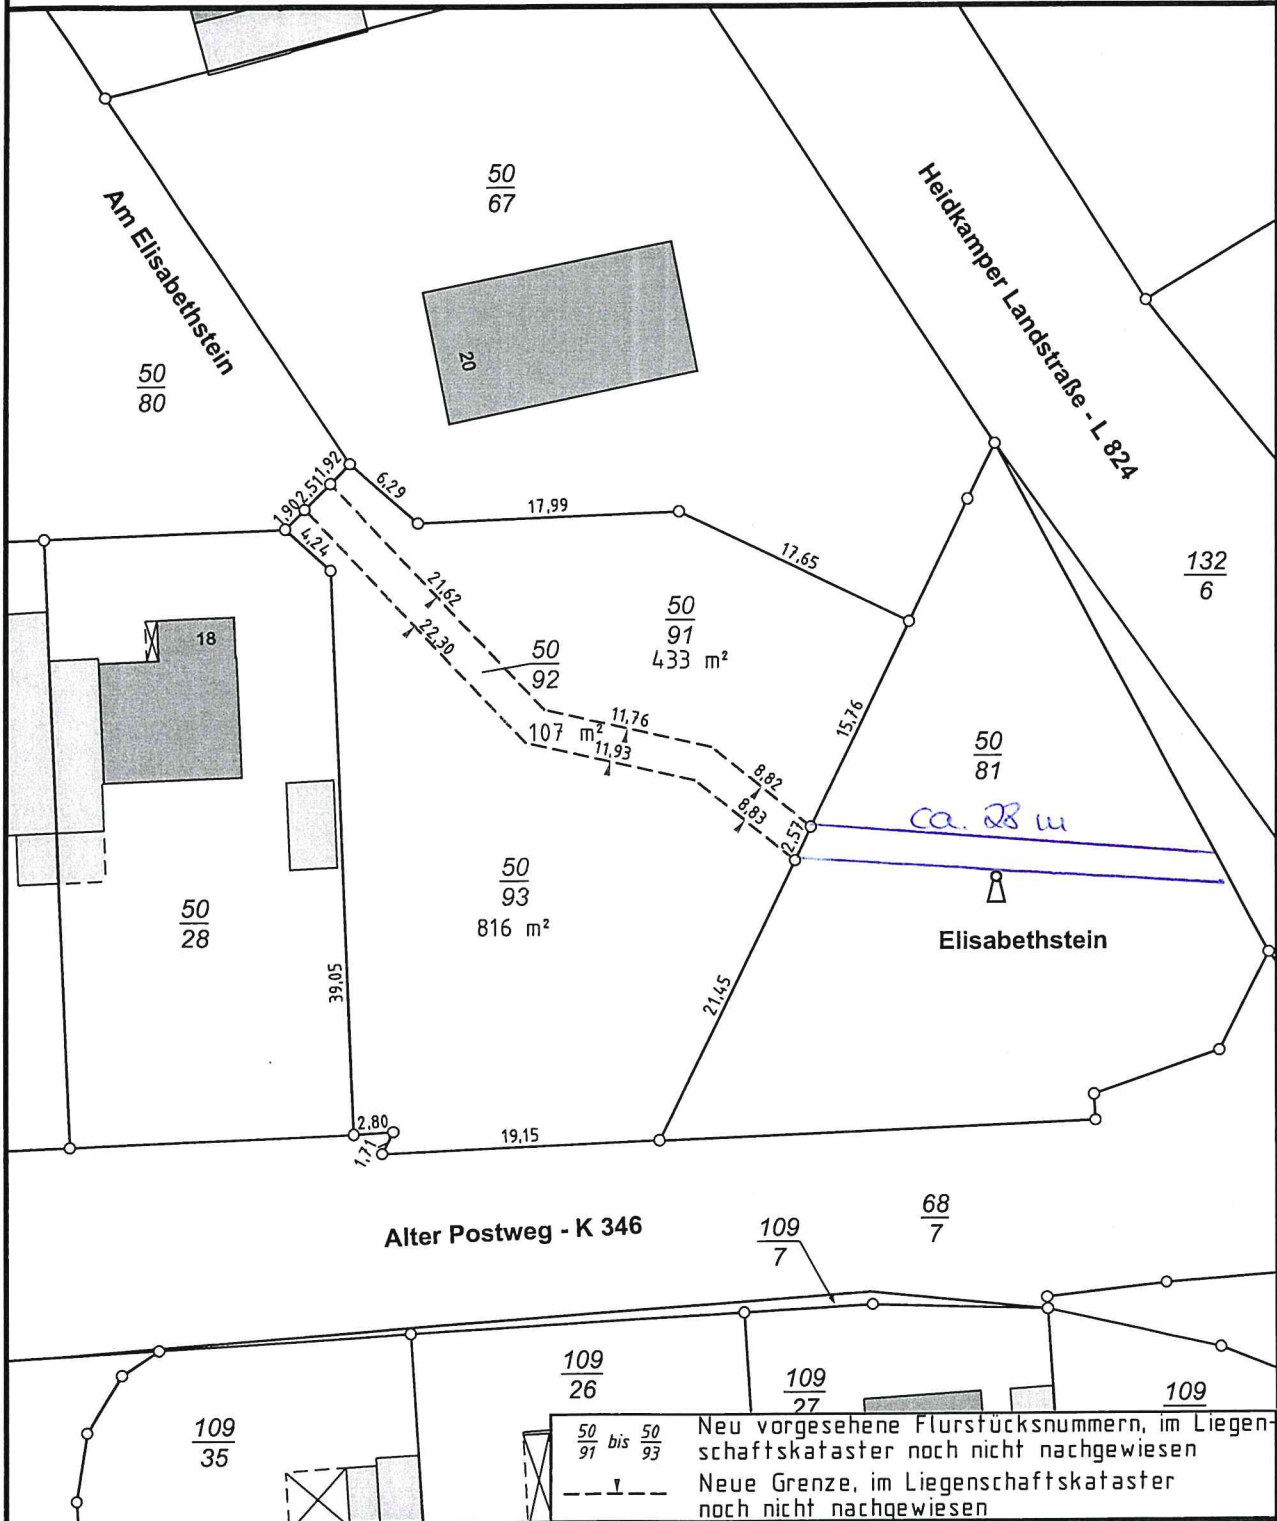

Ausgefertigt durch:
Vermessungsbüro
Alfred und Dirk Menger
Öffentlich bestellte Vermessungsingenieure
Rhododendronstr. 22, 26655 Westerstede
Tel.: 04488 / 71701 Fax: 04488 / 72836
E-Mail : info@vermessung-menger.de

Hinweis Kein amtlicher Lageplan nach der Bauvorlagenverordnung

Geschäftsbuch-Nr.: 16111-3
Westerstede, den 05.02.2016