



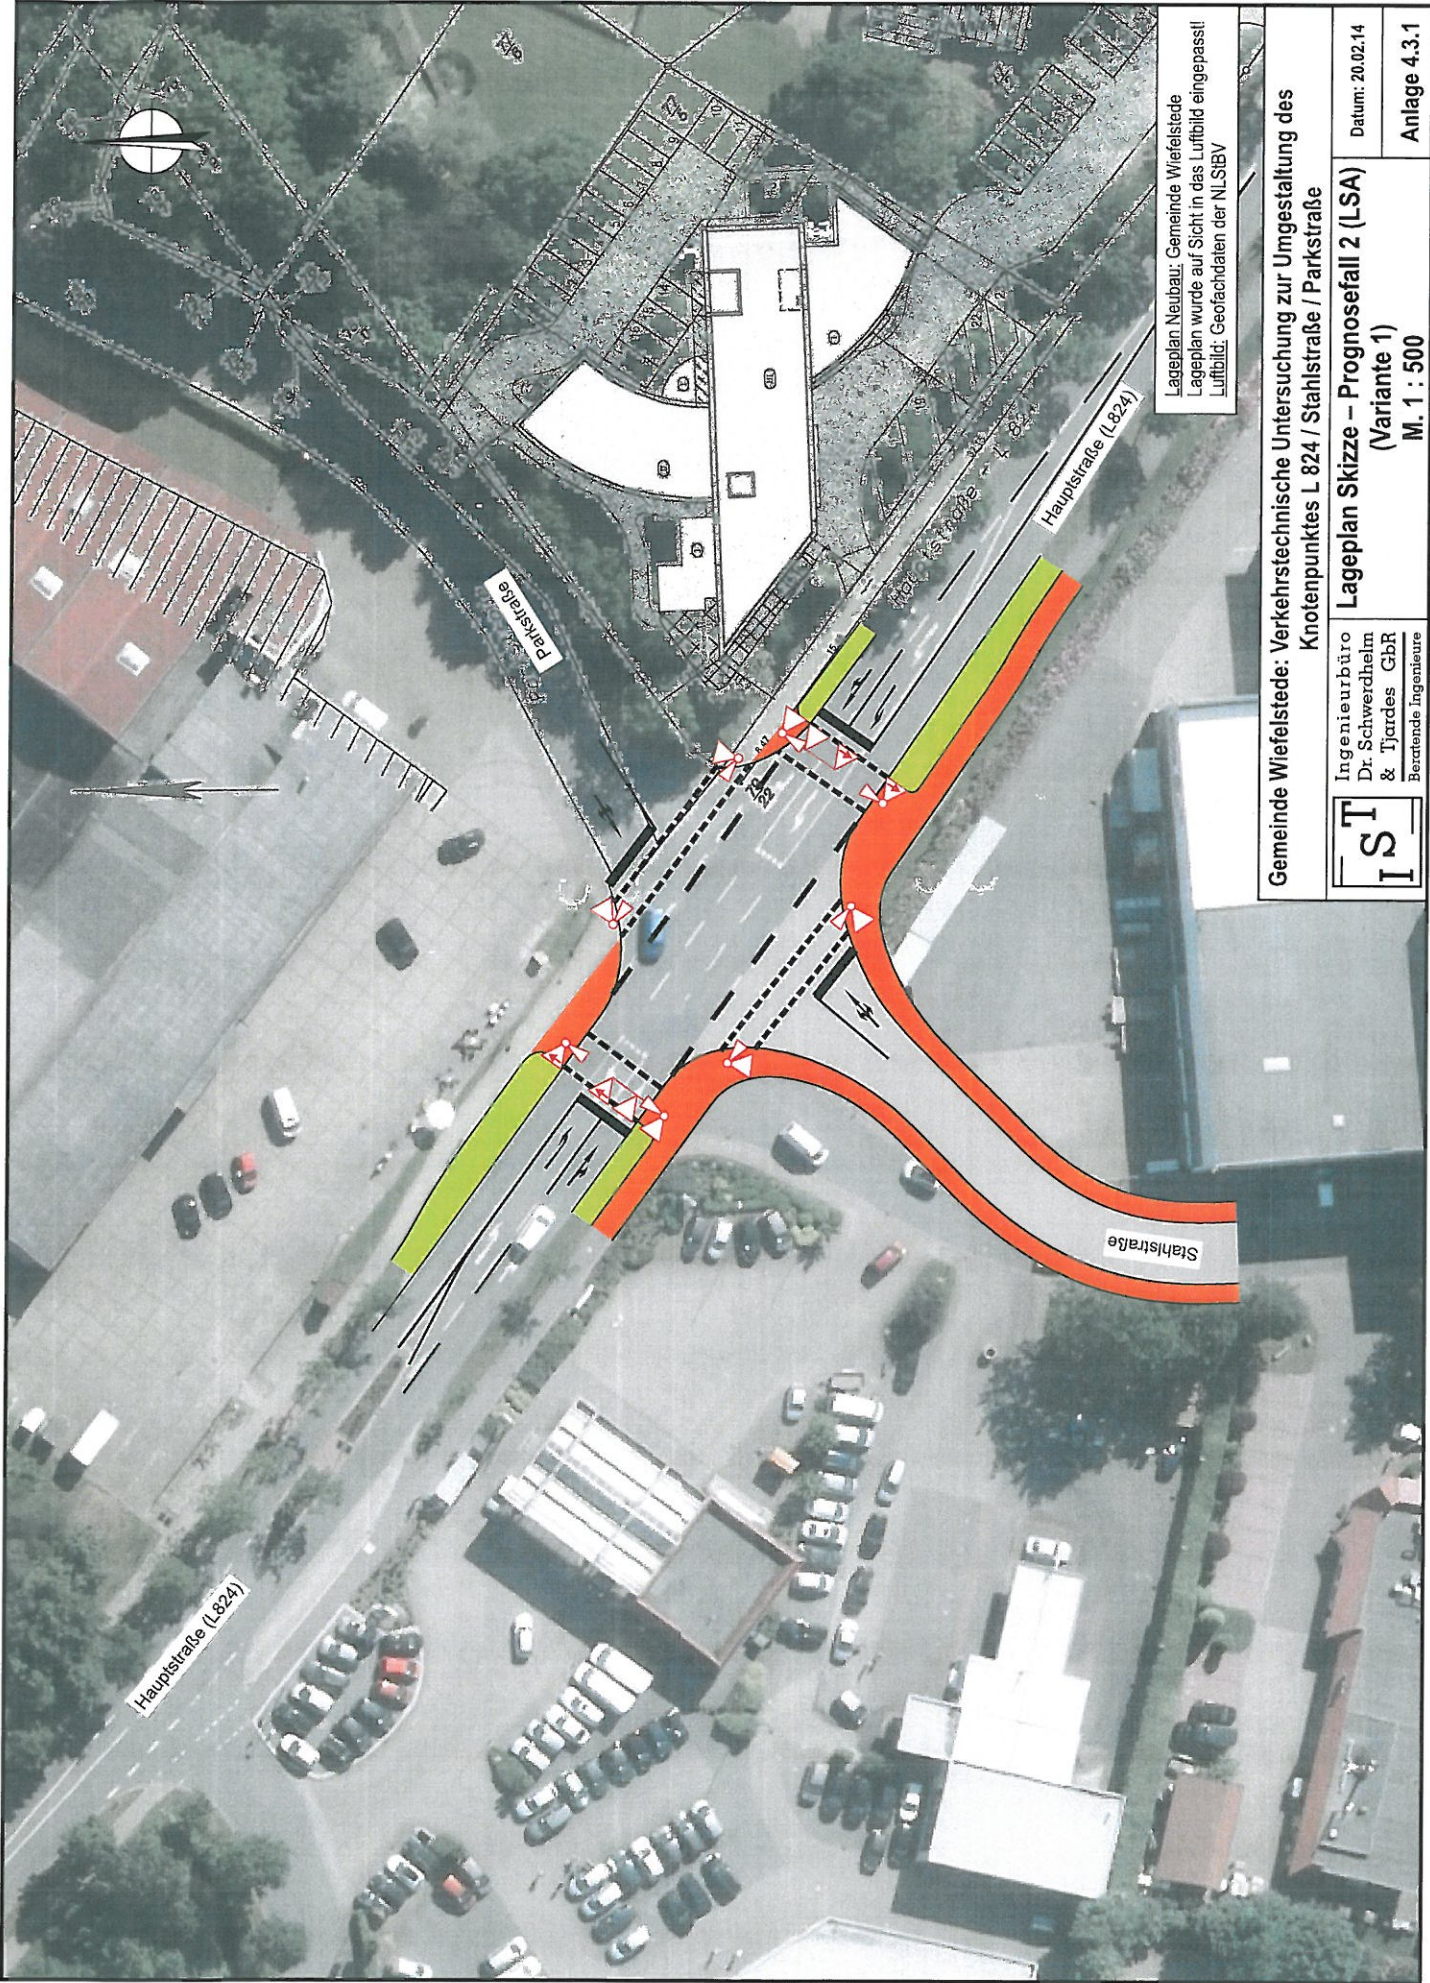

Lageplan Neubau: Gemeinde Wiefelstede
Lageplan wurde auf Sicht in das Luftbild eingepasst!
Luftbild: Geofachdaten der NLSBV

Gemeinde Wiefelstede: Verkehrstechnische Untersuchung zur Umgestaltung des Knotenpunktes L 824 / Stahlstraße / Parkstraße	
Lageplan Skizze – Prognosefall 2 (LSA) (Variante 1)	
Ingenieurbüro Dr. Schwerdtfeger & Tjardes GbR Beratende Ingenieure	Datum: 20.02.14
M. 1 : 500	Anlage 4.3.1

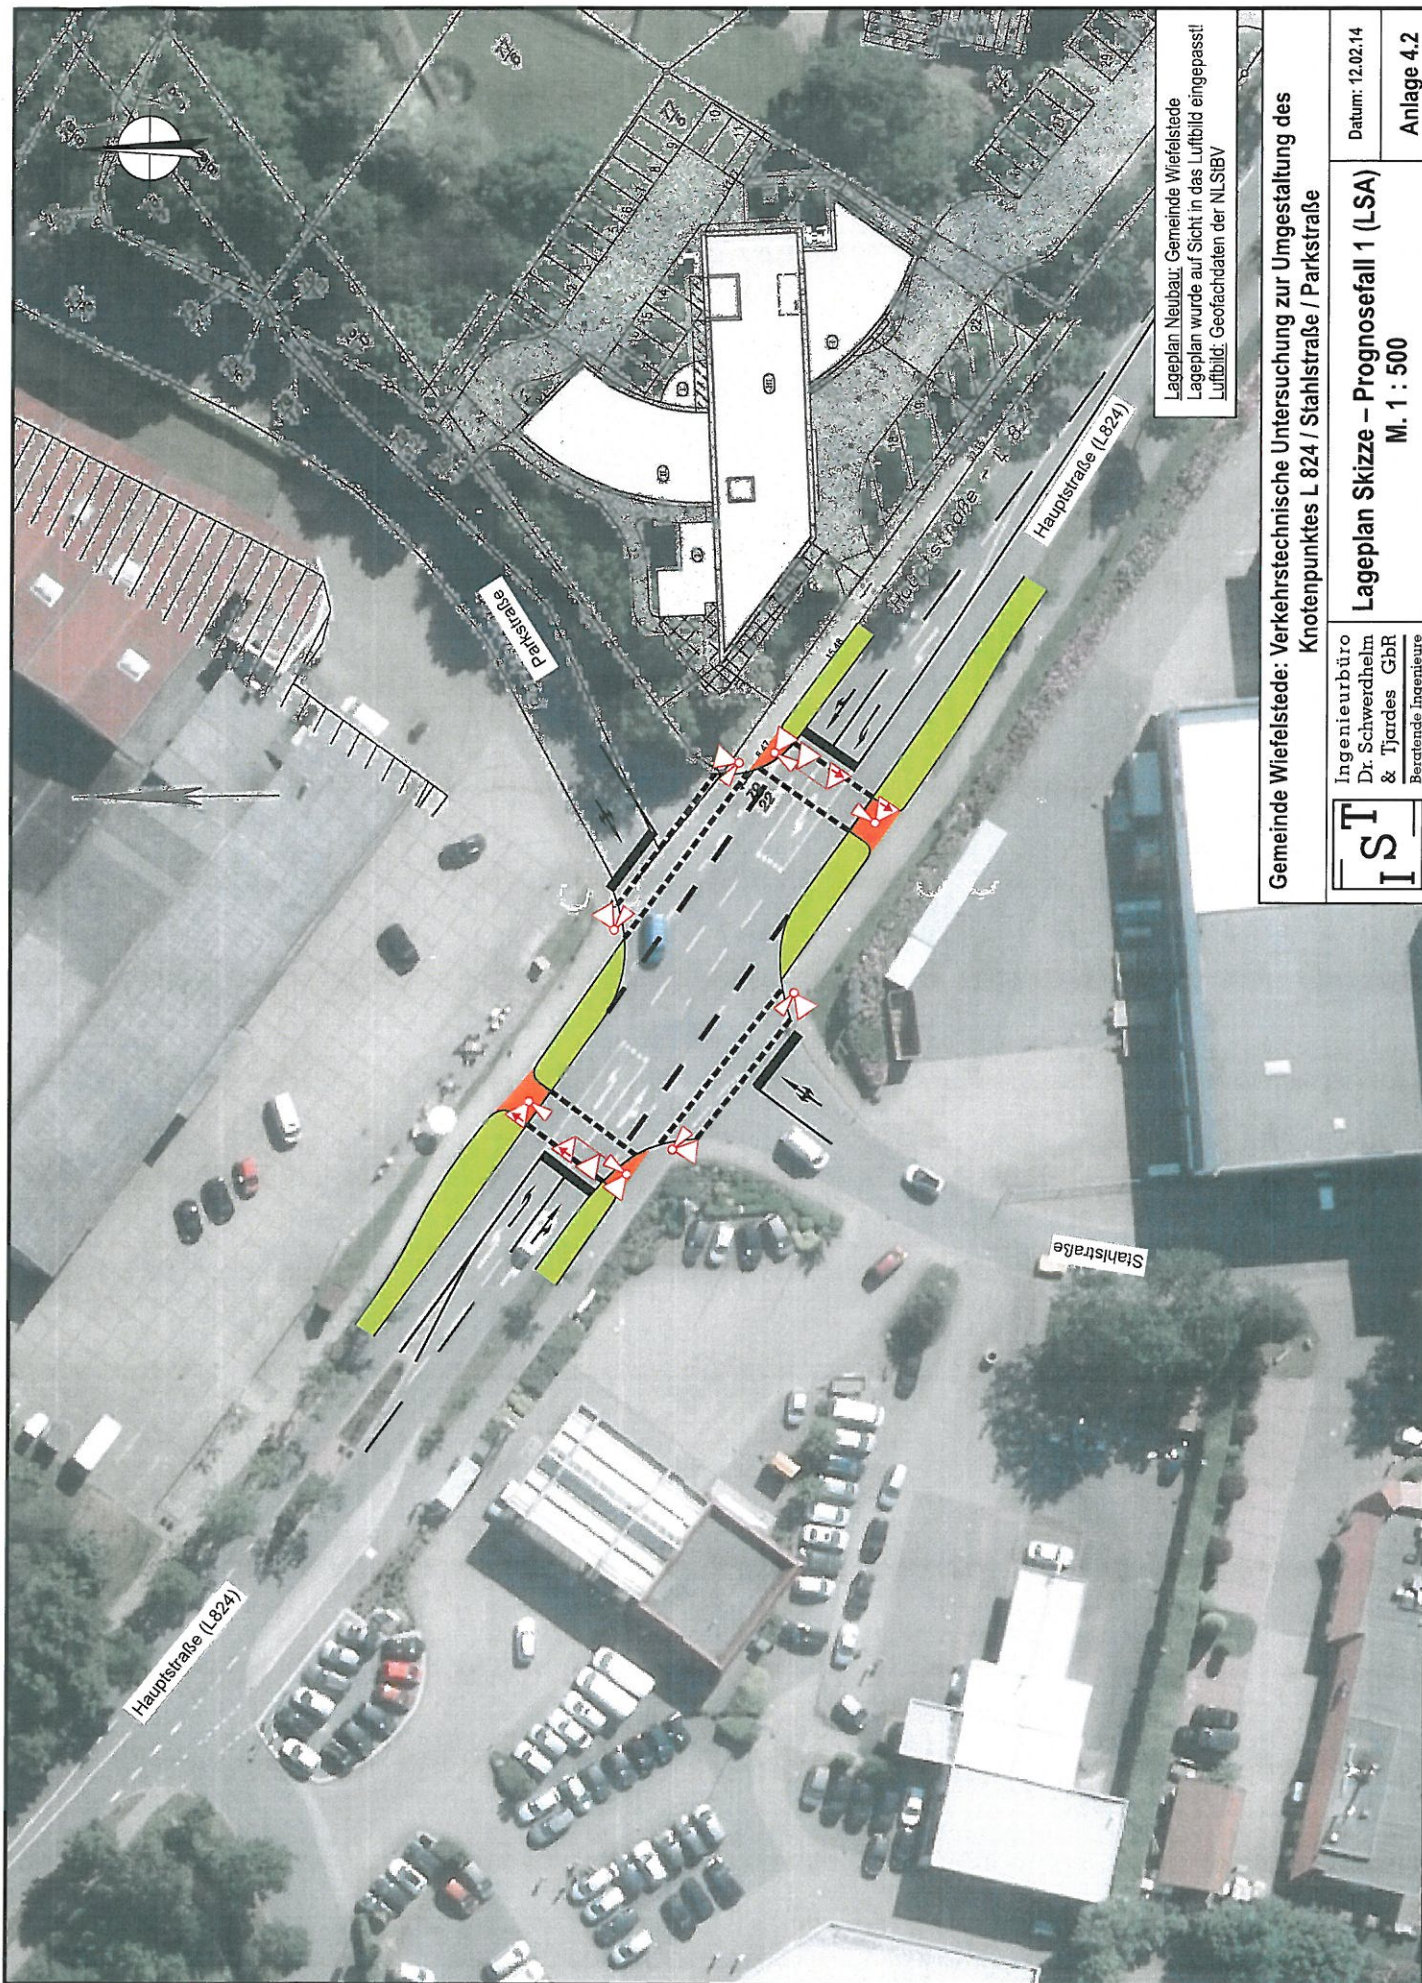

Lageplan Neubau: Gemeinde Wiefelstede
Lageplan wurde auf Sicht in das Luftbild eingepasst!
Luftbild: Geofachdaten der NLSiBV

Gemeinde Wiefelstede: Verkehrstechnische Untersuchung zur Umgestaltung des
Knotenpunktes L 824 / Stahlstraße / Parkstraße

I

S

T

Ingenieurbüro
Dr. Schwerdtfeger
& Tjardes GbR
Beratende Ingenieure

Datum: 12.02.14
Anlage 4.2

Lageplan Skizze – Prognosefall 1 (LSA)
M. 1 : 500