






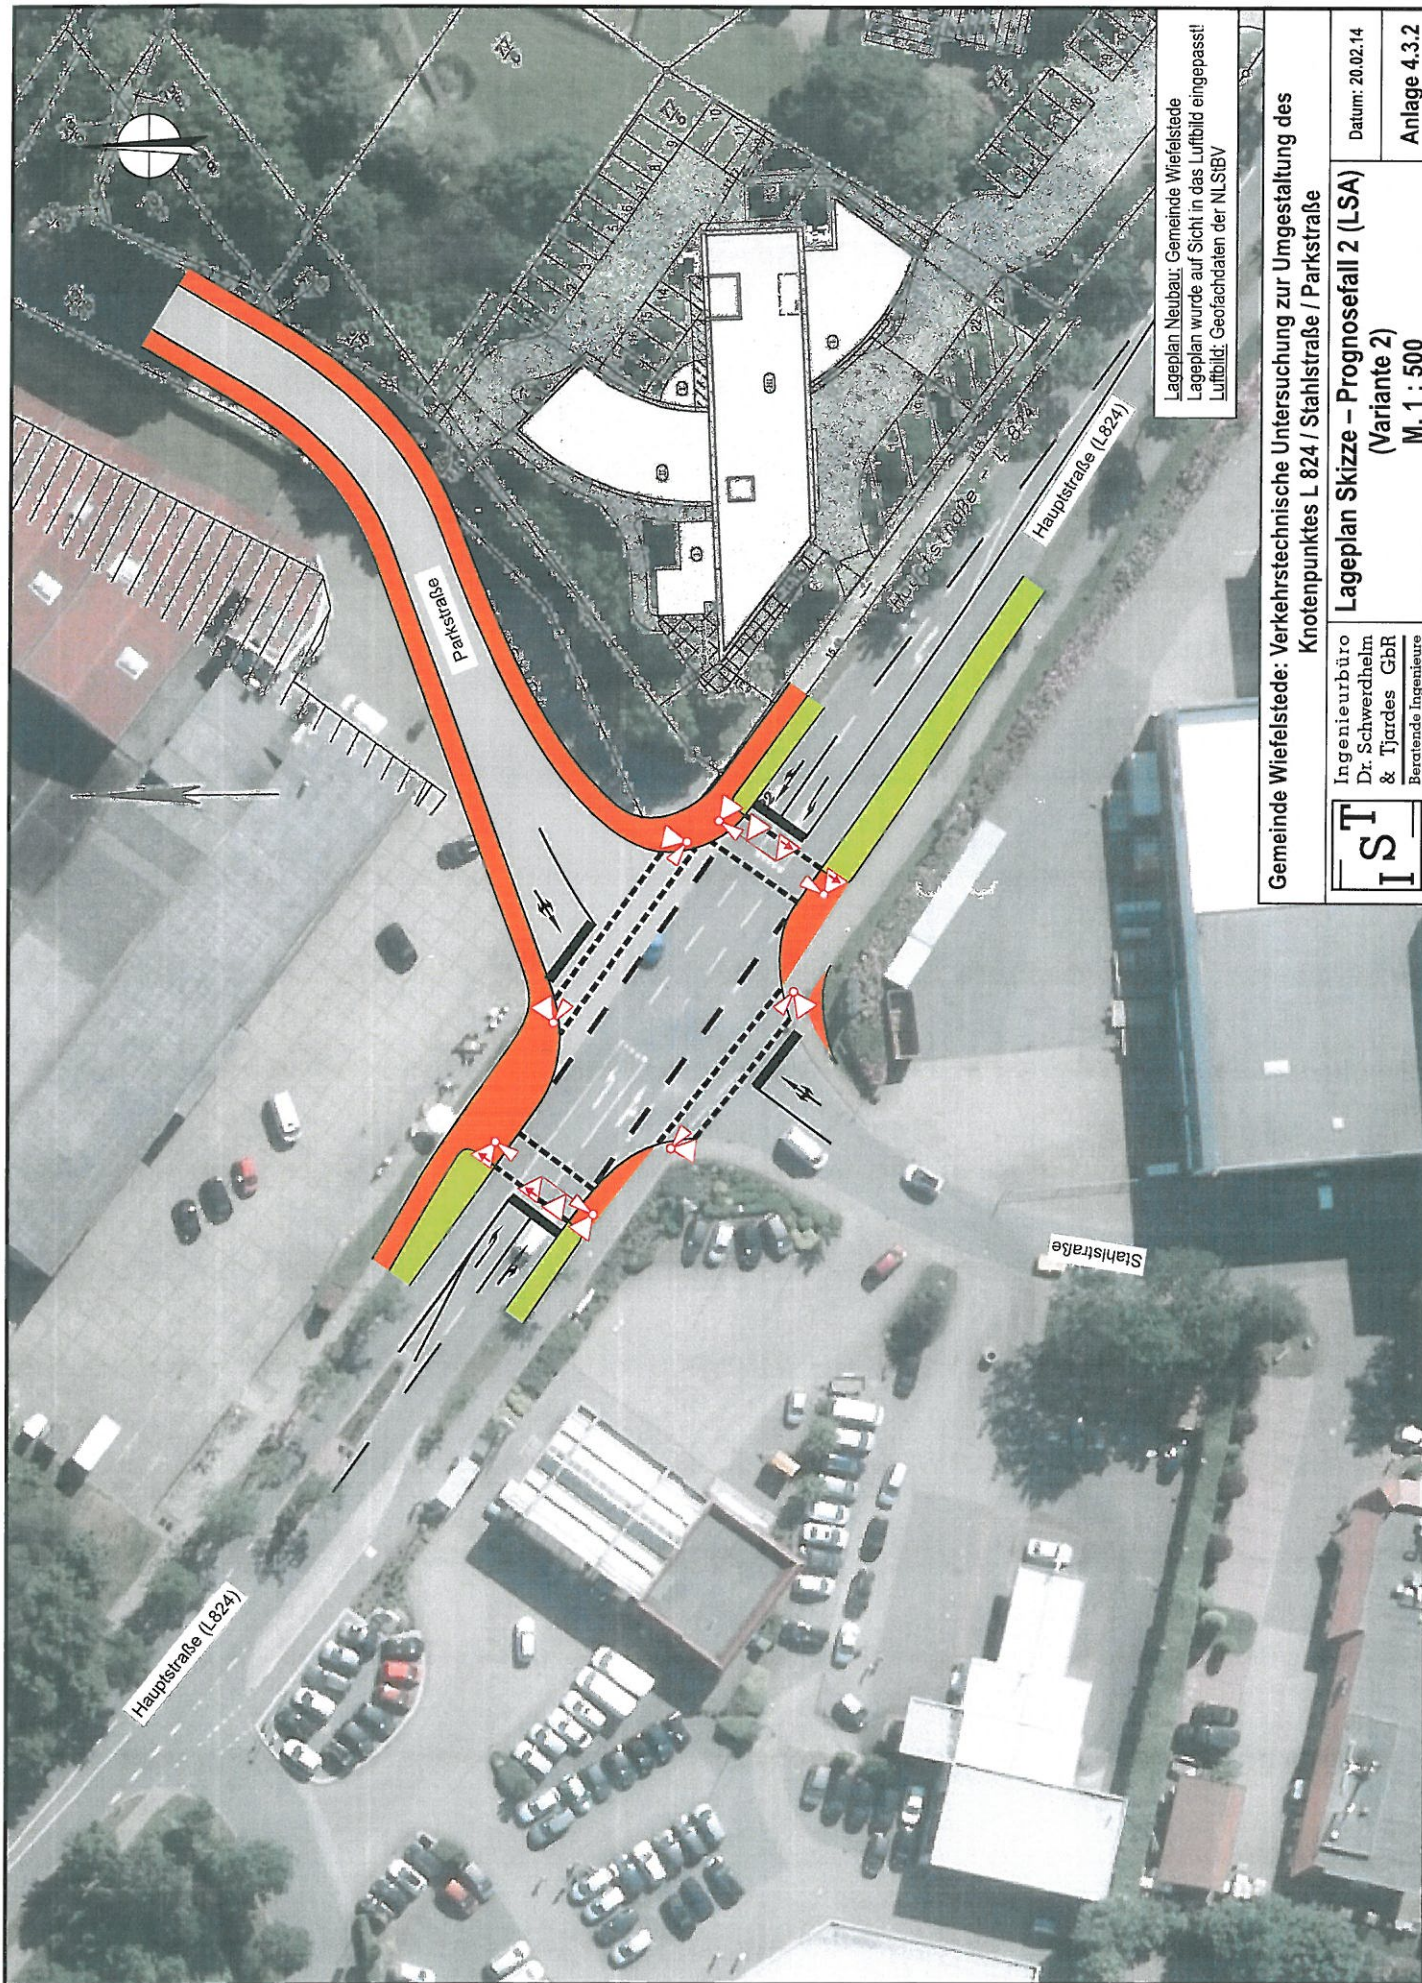

Lageplan Neubau: Gemeinde Wiefelstede  
Lageplan wurde auf Sicht in das Luftbild eingepasst!  
Luftbild: Geofachdaten der NLSBV

|   |                 |
|---|-----------------|
| Gemeinde Wiefelstede: Verkehrstechnische Untersuchung zur Umgestaltung des Knotenpunktes L 824 / Stahlstraße / Parkstraße |                 |
| Lageplan Skizze – Prognosefall 2 (LSA) (Variante 2)                                                                       |                 |
| Ingenieurbüro<br>Dr. Schwerdtfeger<br>& Tjardes GbR<br>Beratende Ingenieure                                               | Datum: 20.02.14 |
| IS T   | Anlage 4.3.2    |
| M. 1 : 500   |                 |