

# Grundstücksgemeinschaft Hobbie & Frers GbR

---

Hobbie & Frers GbR \* Drögen-Hasen-Weg 1-3 \* 26129 Oldenburg

Gemeinde Wiefelstede  
z.H. Herrn Siemen  
Kirchstr. 1

26215 Wiefelstede



26.03.2014

III-0  
III-1 SR d. C

Bebauung ehemaliges Gelände „Kuck sin Died“ in Gristede

Sehr geehrter Herr Siemen,

als Anlage erhalten Sie eine Durchnummerierung der einzelnen Grundstücke auf dem ehemaligen Gelände der Gaststätte „Kuck sin Died“. Diese Grundstücksnummerierung werden wir beim Verkauf der Grundstücke zugrunde legen.

In Anlehnung zum einen an die Traditionsgaststätte „Kuck sin Died“ sowohl auch zum anderen an die jahrhundertalte Hofstelle „Kuck sin Died“ in Gristede schlagen wir vor, den beiden auf dem Gelände befindlichen Stichstraßen die Bezeichnung „Kuck sin Died“ zu geben.

Durch diese Namensgebung würde auch im Ort Gristede der Name „Kuck sin Died“ erhalten bleiben und weiterhin auf die traditionsreiche Hof- und Gaststättenstätte hinweisen.

Eine Kopie des Grundstückplans mit den beiden Zuwegungen füge ich diesem Schreiben bei. Hiernach hätten wir zum einen von der Schulstraße aus die Bezeichnung „Kuck sin Died 1-6“ vom Grünen Weg aus die Bezeichnung „Kuck sin Died 7-9“.


Ich bitte, für die Benennung des Geländes einen entsprechenden Beschluß herbeizuführen.

Mit freundlichen Grüßen

  
Hobbie & Frers GbR  
Grundstücksgemeinschaft

**LEGENDE:**

- GRUNDSTÜCK "KUCK SIN DIED"
- - - GEPLANTE GRUNDSTÜCKSGRENZEN
- - - BAUFELDÜBERSCHREITUNG max. 3m
- BAUFELD
- BESTANDSGEBÄUDE
- ABRUCHLAGERSAAL
- NEUE BEBAUUNG GEMERBE (LAGERHALLEN)
- NEUE BEBAUUNG WOHNEN
- ERSCHLIESSUNG NEUE GRUNDSTÜCKE

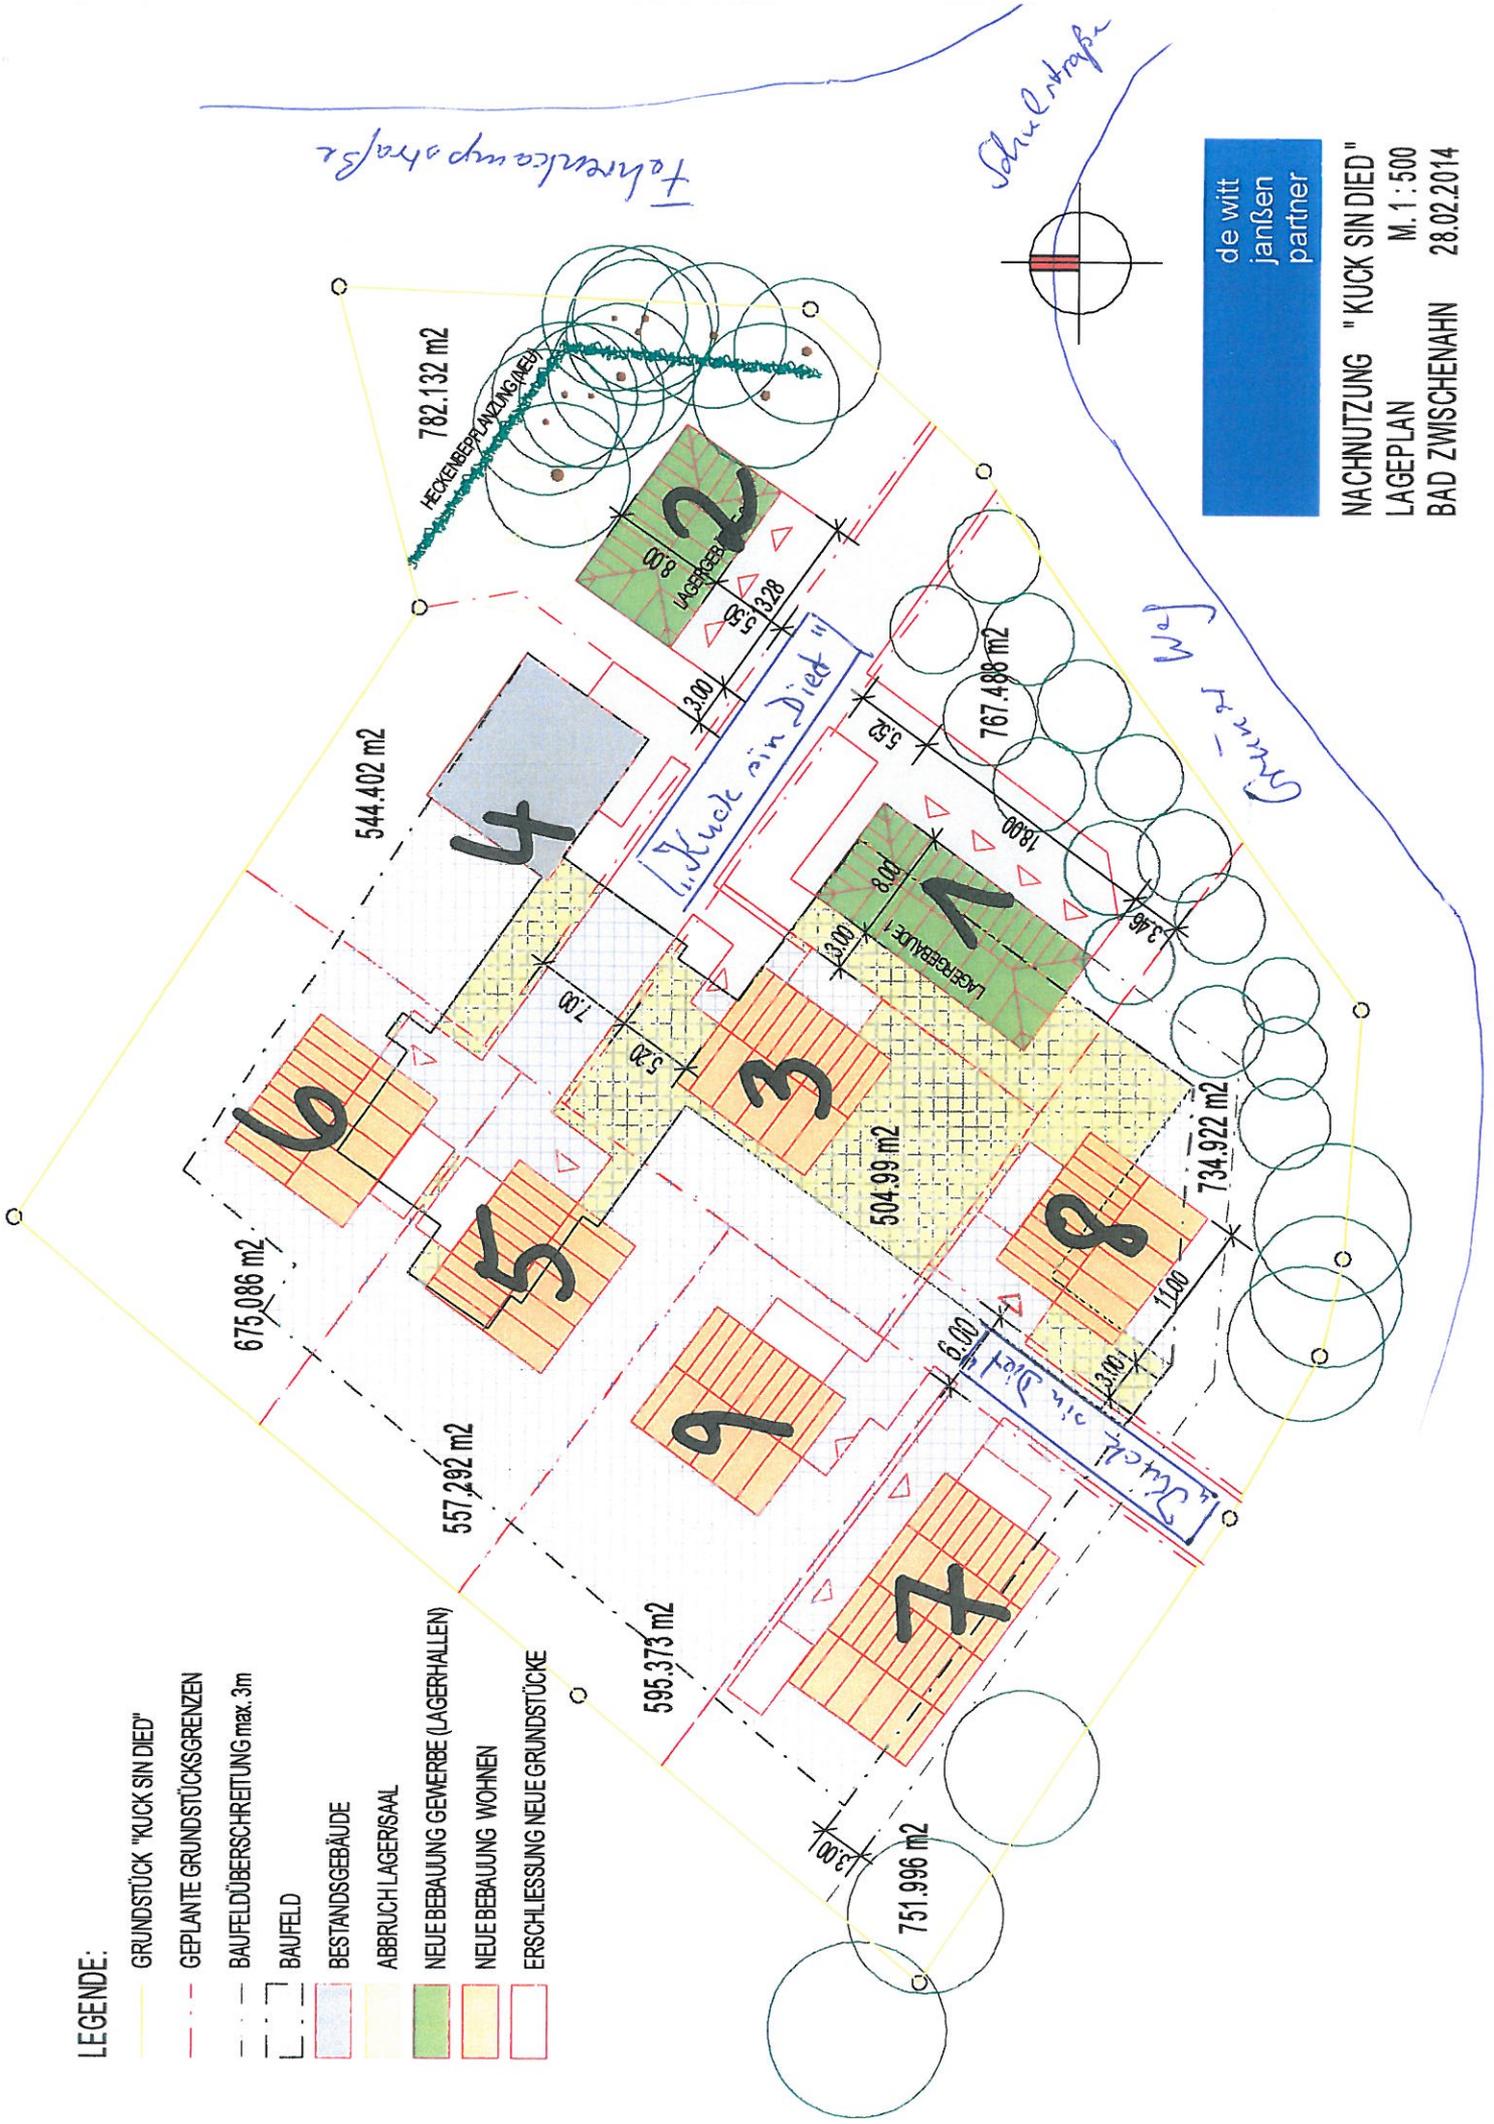

de witt  
janßen  
partner

NACHNUTZUNG "KUCK SIN DIED"  
LAGEPLAN  
M. 1 : 500  
BAD ZWISCHENAHN 28.02.2014