


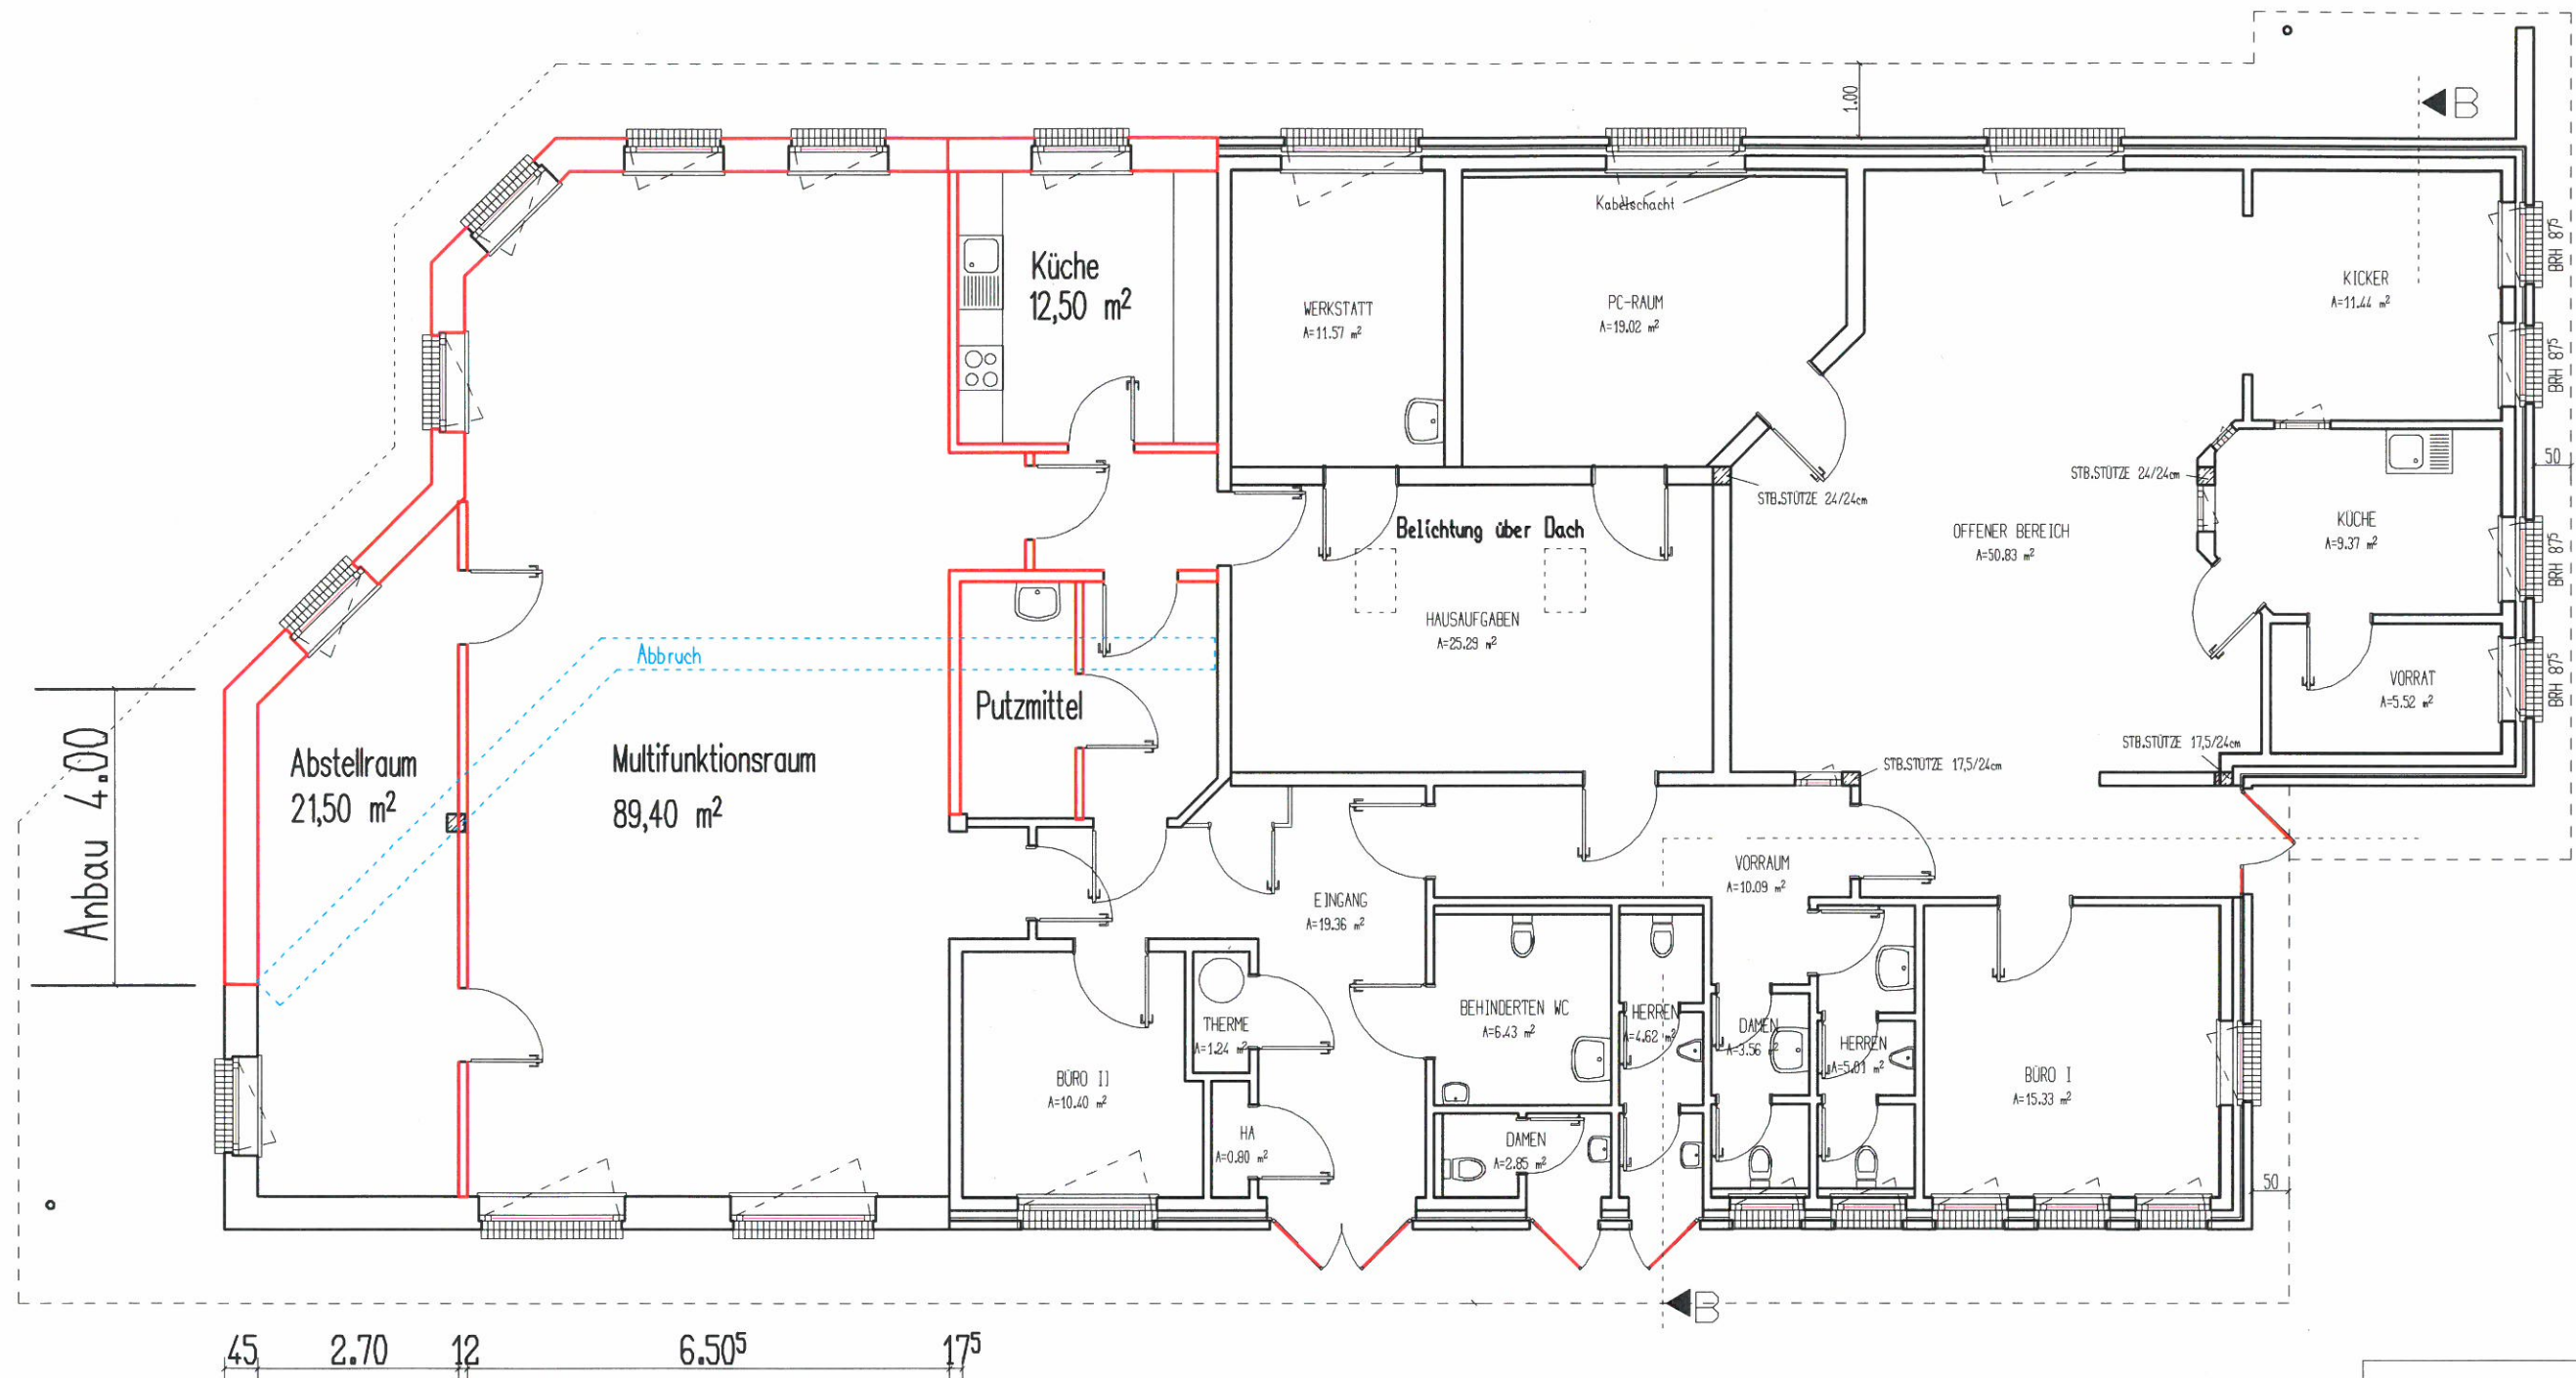

STAND 19.05.2014

Bauvorhaben Umbau/ Erweiterung Mehrgenerationenhaus/ CASA Am Marktplatz 1 26215 Metjendorf	
Bauherr Gemeinde Wiefelstede Kirchstrasse 1 26215 Wiefelstede	
Architekt Dipl.Ing.Architekt H.Meinardus Wangerlandstraße 19 26215 Wiefelstede	
Plan Erdgeschoss	Datum 19.05.2014