


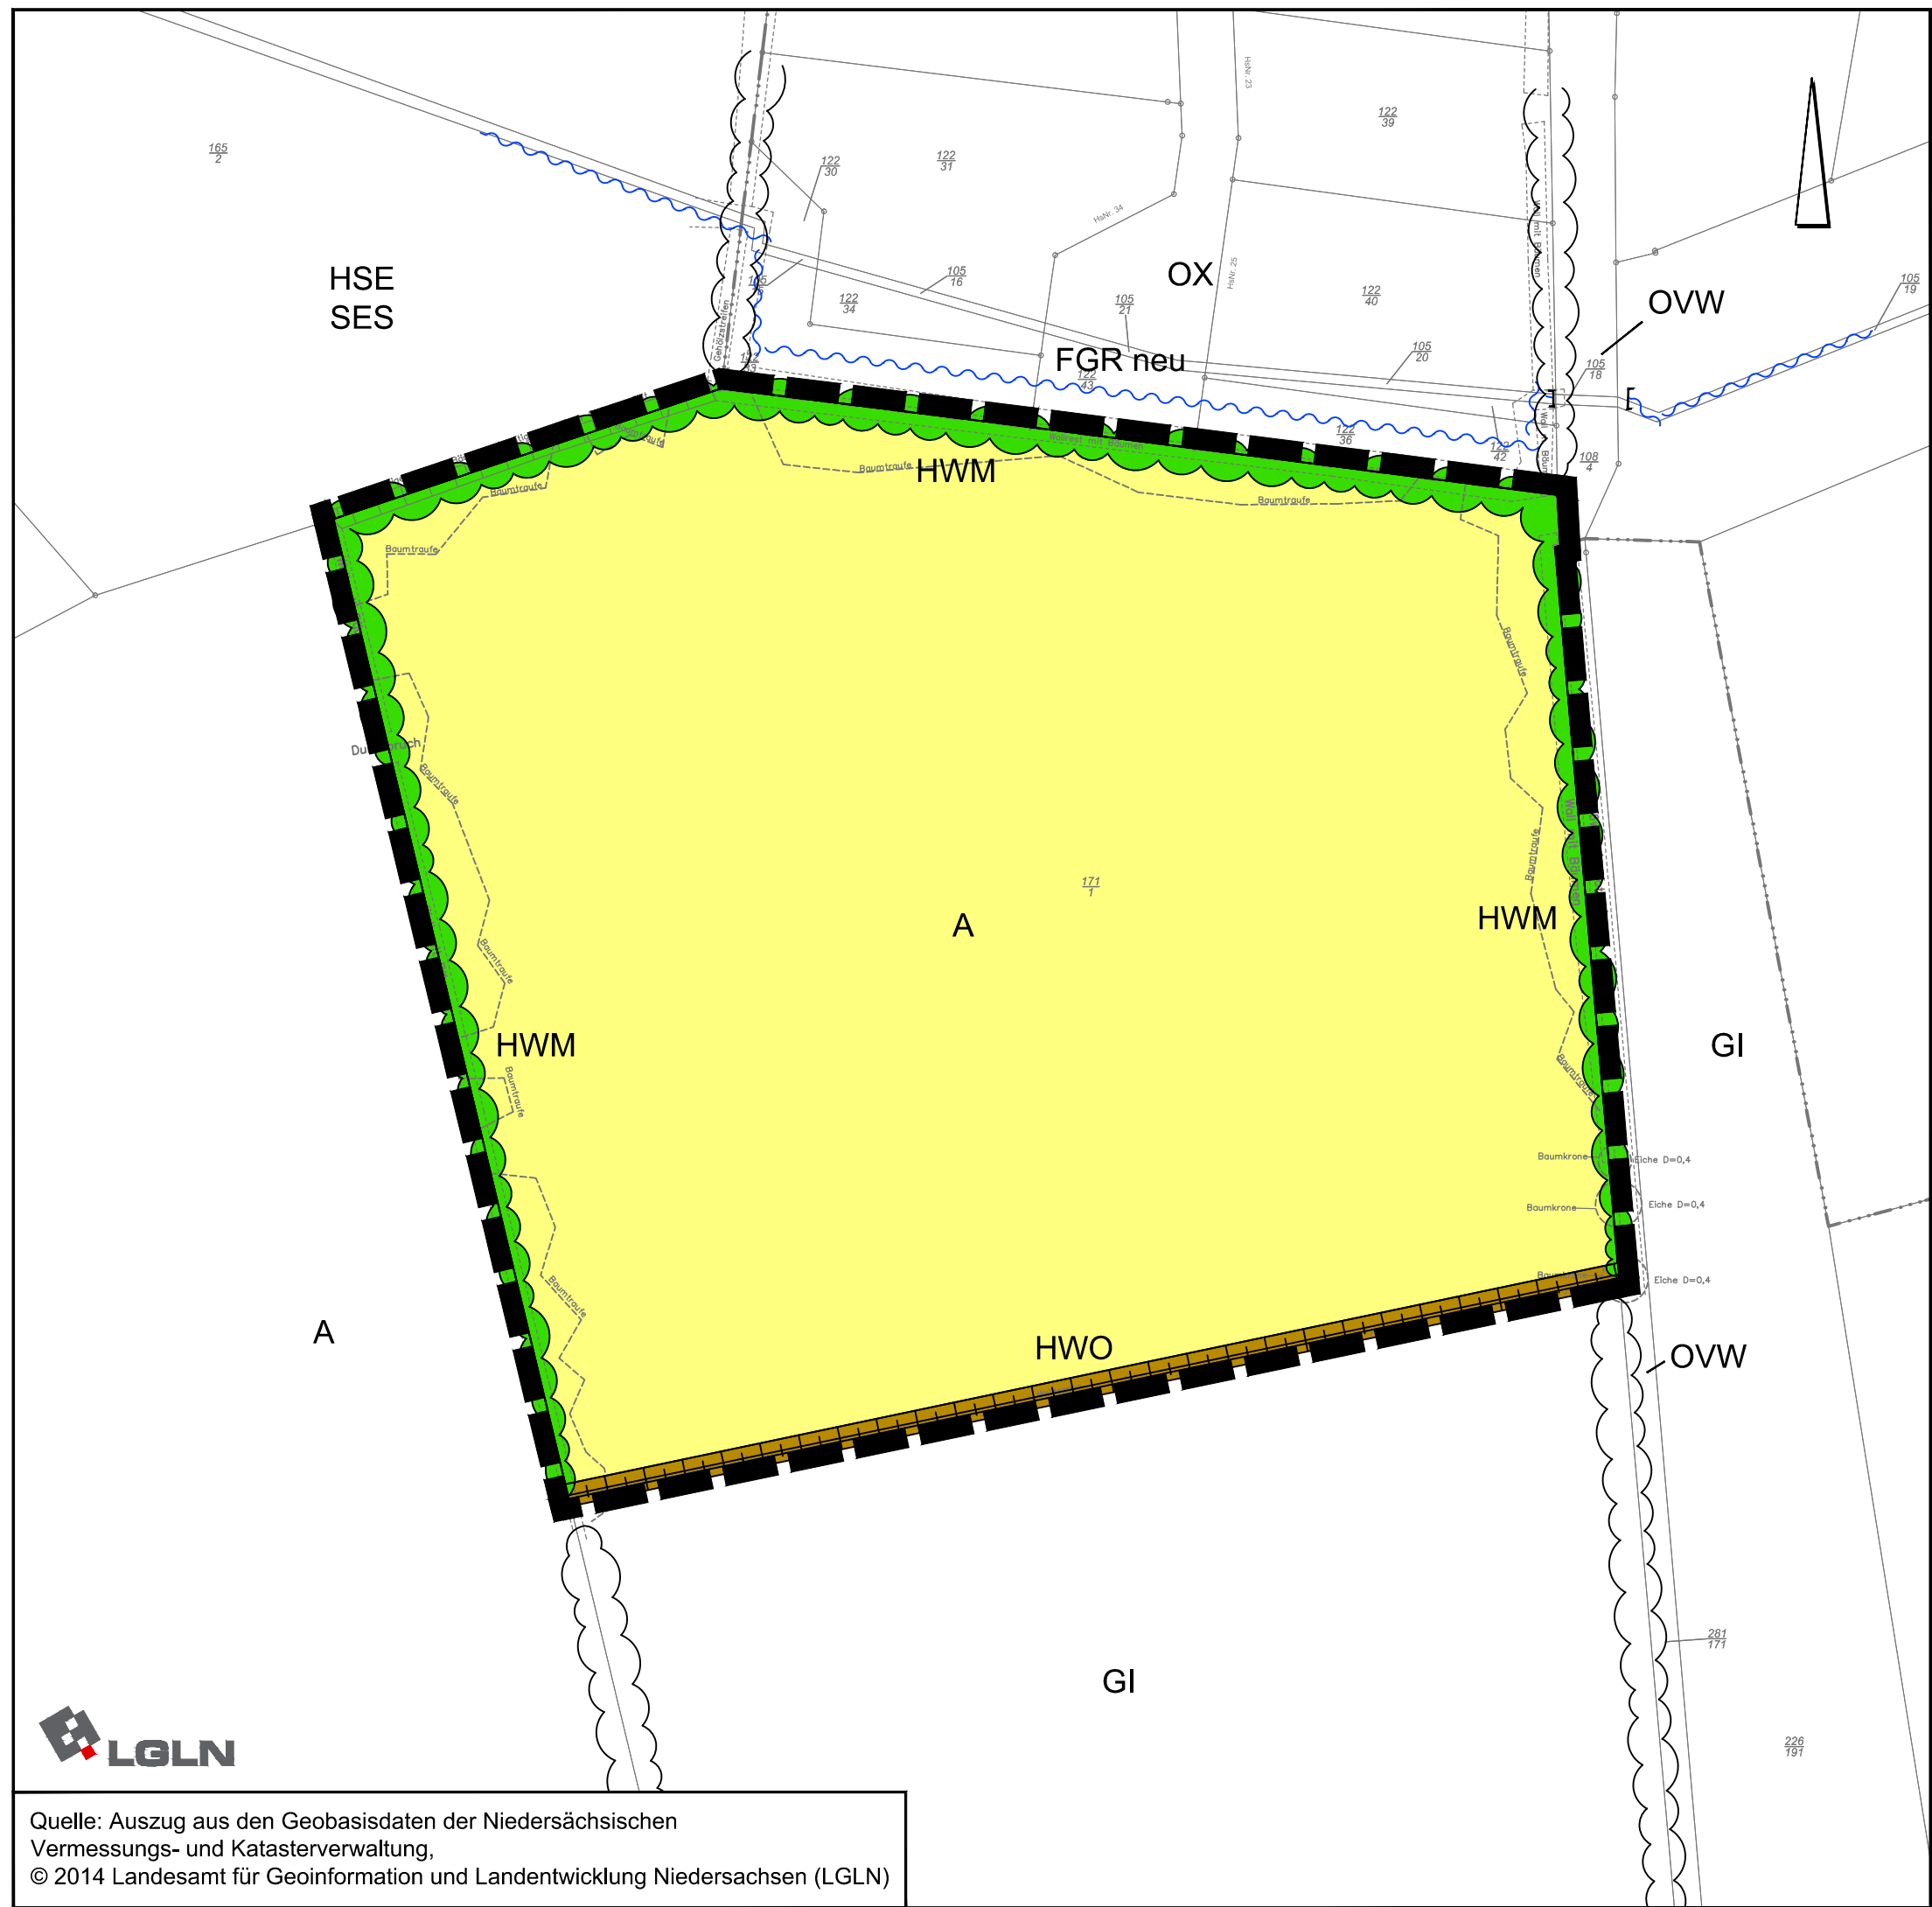

LEGENDE

Gebüsch- und Gehölzbestände

- HWM Strauch-Baum-Wallhecke
- HWO Gehölzfreier Wall
- HSE Siedlungsgehölz

Binnengewässer

- FGR Nährstoffreicher Graben
- SES Naturnaher nährstoffreicher Stauteich/-see

Grünland

- GI Grünland intensiv

Landwirtschaftliche Fläche

- A Acker

Gebäude, Verkehrs- und Industrieflächen

- OVW Weg
- OX Baustelle

Sonstiges

- Grenze des Geltungsbereichs

Gemeinde Wiefelstede
Landkreis Ammerland

Bebauungsplan Nr. 118 II
"Erweiterung Gewerbegebiet Eisenstraße"

Biotoptypen und Nutzung

März 2014

M. 1 : 1.000



Quelle: Auszug aus den Geobasisdaten der Niedersächsischen Vermessungs- und Katasterverwaltung,
© 2014 Landesamt für Geoinformation und Landentwicklung Niedersachsen (LGLN)

NWP Planungsgesellschaft mbH
Escherweg 1 26121 Oldenburg
Postfach 3867 26028 Oldenburg
Telefon 0441 97174 -0
Telefax 0441 97174 -73
E-Mail info@nwp-ol.de
Internet www.nwp-ol.de

