


Stock Metallverwertung GmbH

Betriebserweiterung

Vorhaben- und Erschließungsplan -ENTWURF Januar 2015-

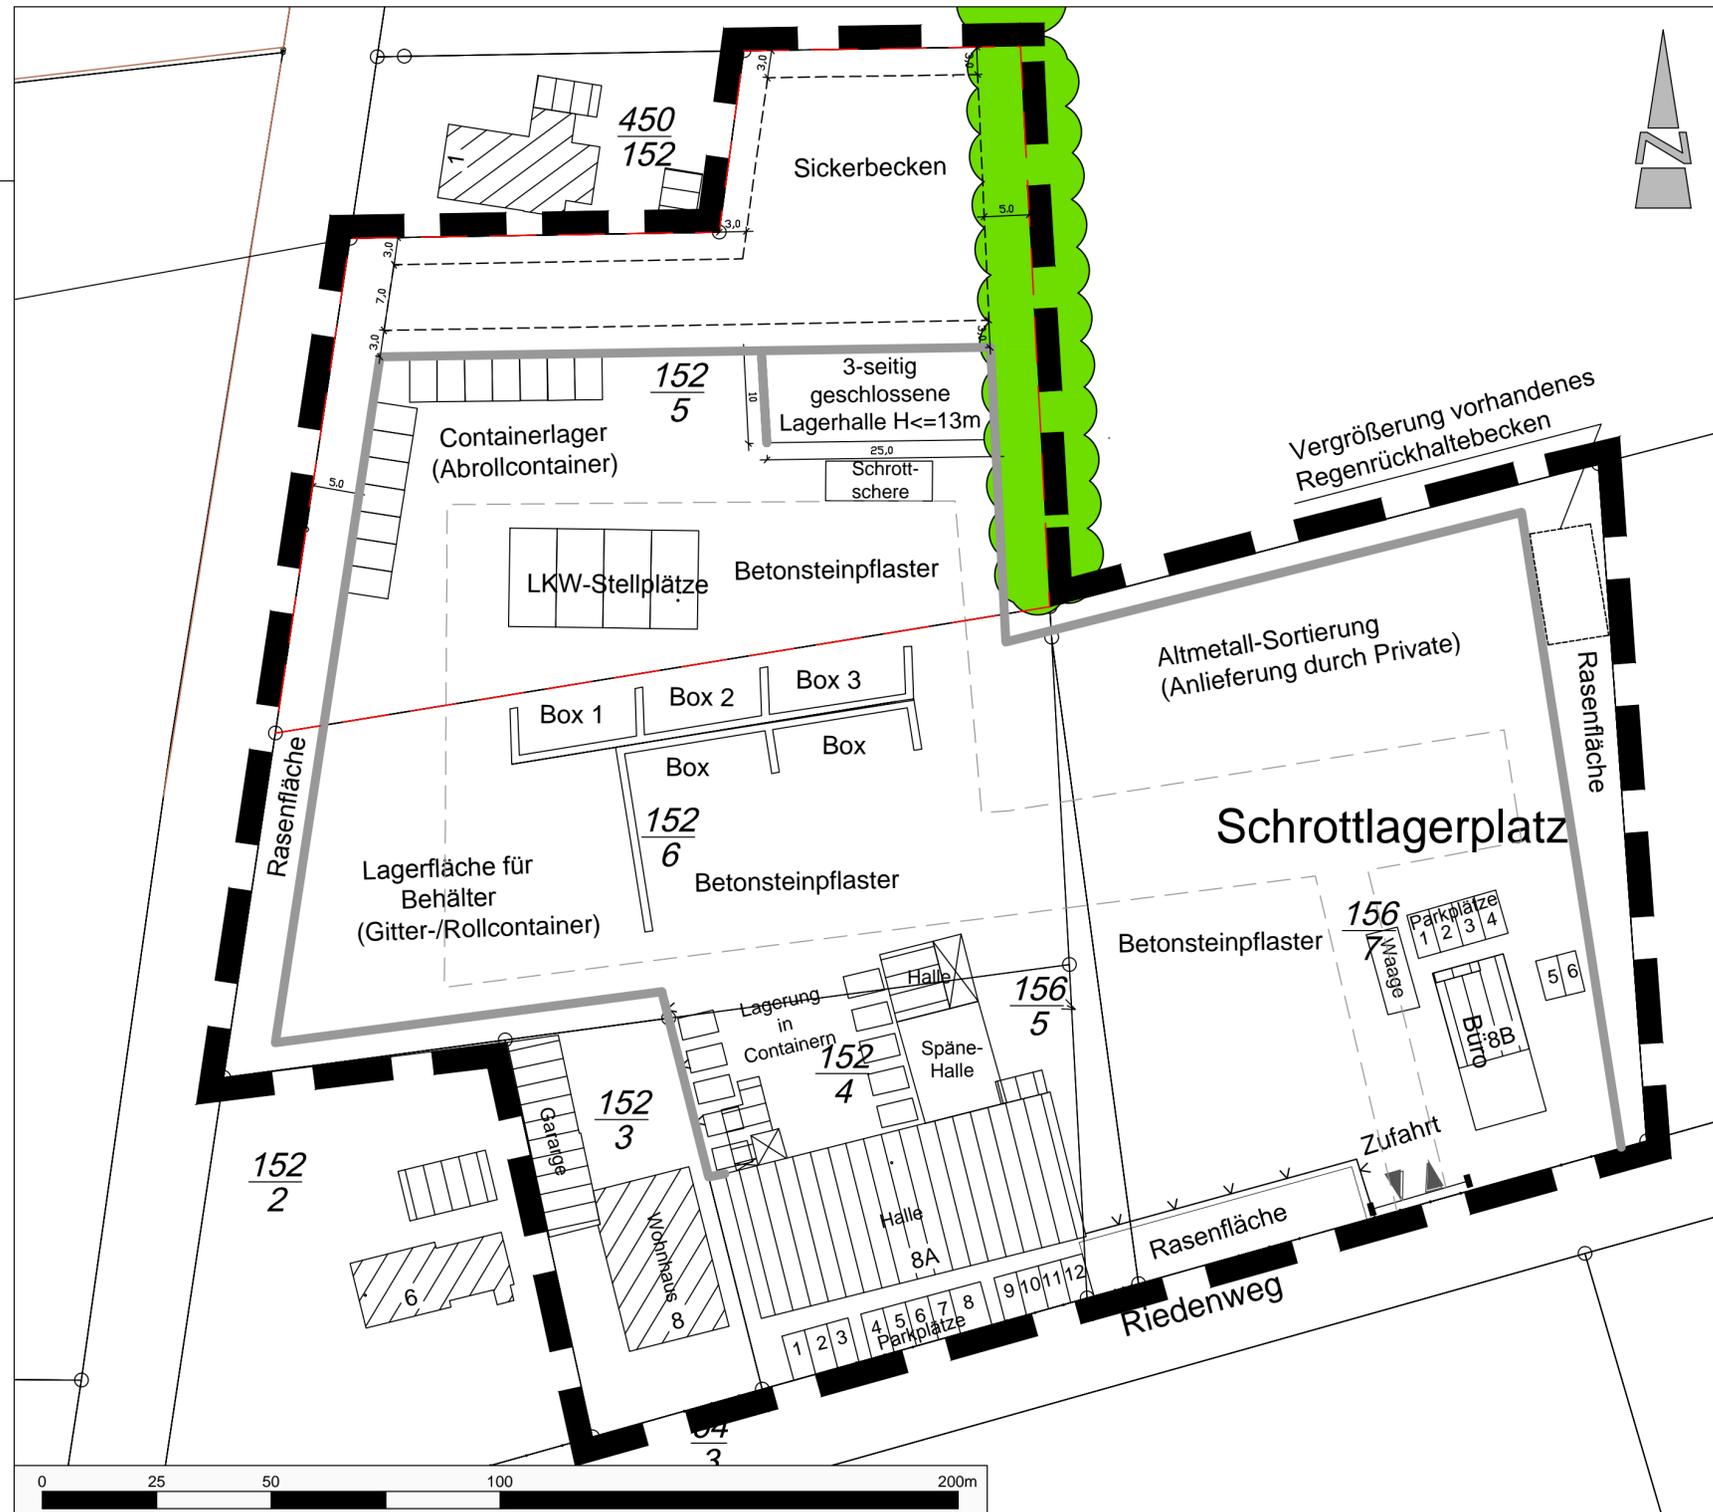


Planzeichenerklärung



Gehölze



Flurstücksgrenze

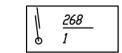


Flurstücksnummer




Gebäude mit Hausnummer



Erweiterungsbereich

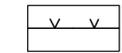

Trapezblechzaun

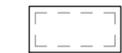

Transportverkehr



Steinwand, h=4m

Stock Metallverwertung GmbH
Riedenweg 8a
26125 Wiefelstede

Skizze eines Vorhabenplanes für die Flächen des
VHB 18 Erweiterung der Stock Metallverwertung GmbH, Spohle

Planart: **Vorhaben- und Erschließungsplan -ENTWURF Januar 2015-**

Maßstab 1:1.000	Projekt: 13-1937 Plan-Nr. 1	Bearbeitet:	01/2015	Unterschrift	Kaußen
		Gezeichnet:	09/2014		Scharninghausen
		Geprüft:	01/2015		Diekmann

Diekmann & Mosebach Regionalplanung, Stadt- und Landschaftsplanung
 Entwicklungs- und Projektmanagement

Oldenburger Straße 86 26180 Rastede Tel. (04402) 91 16 30 Fax 91 16 40

