



Auflage 1

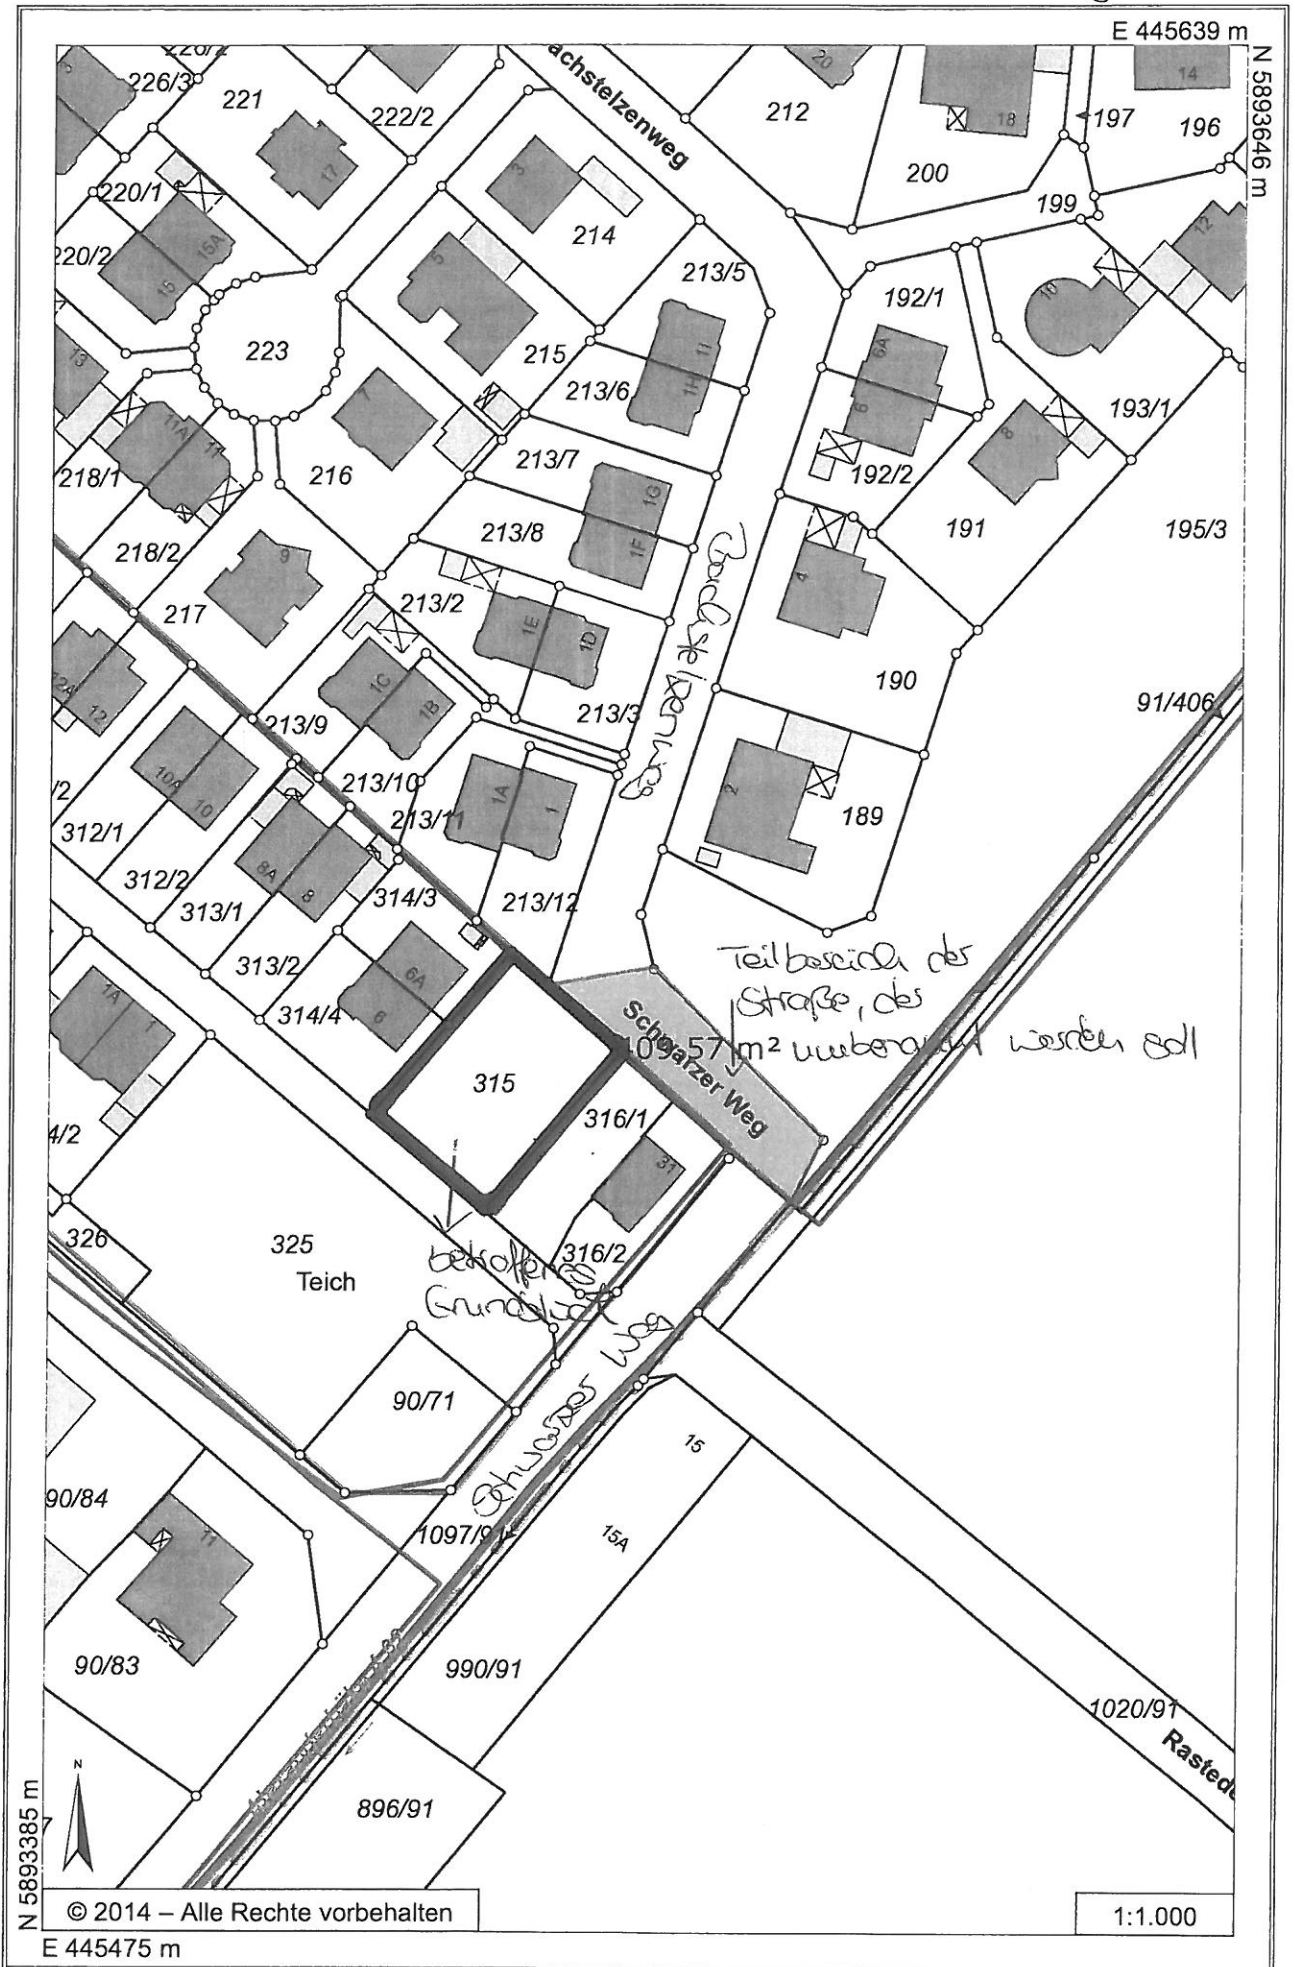

Teilbereich der Straße, der 57 m² umherwandern werden soll

behalten Grundstück

Aulage 2

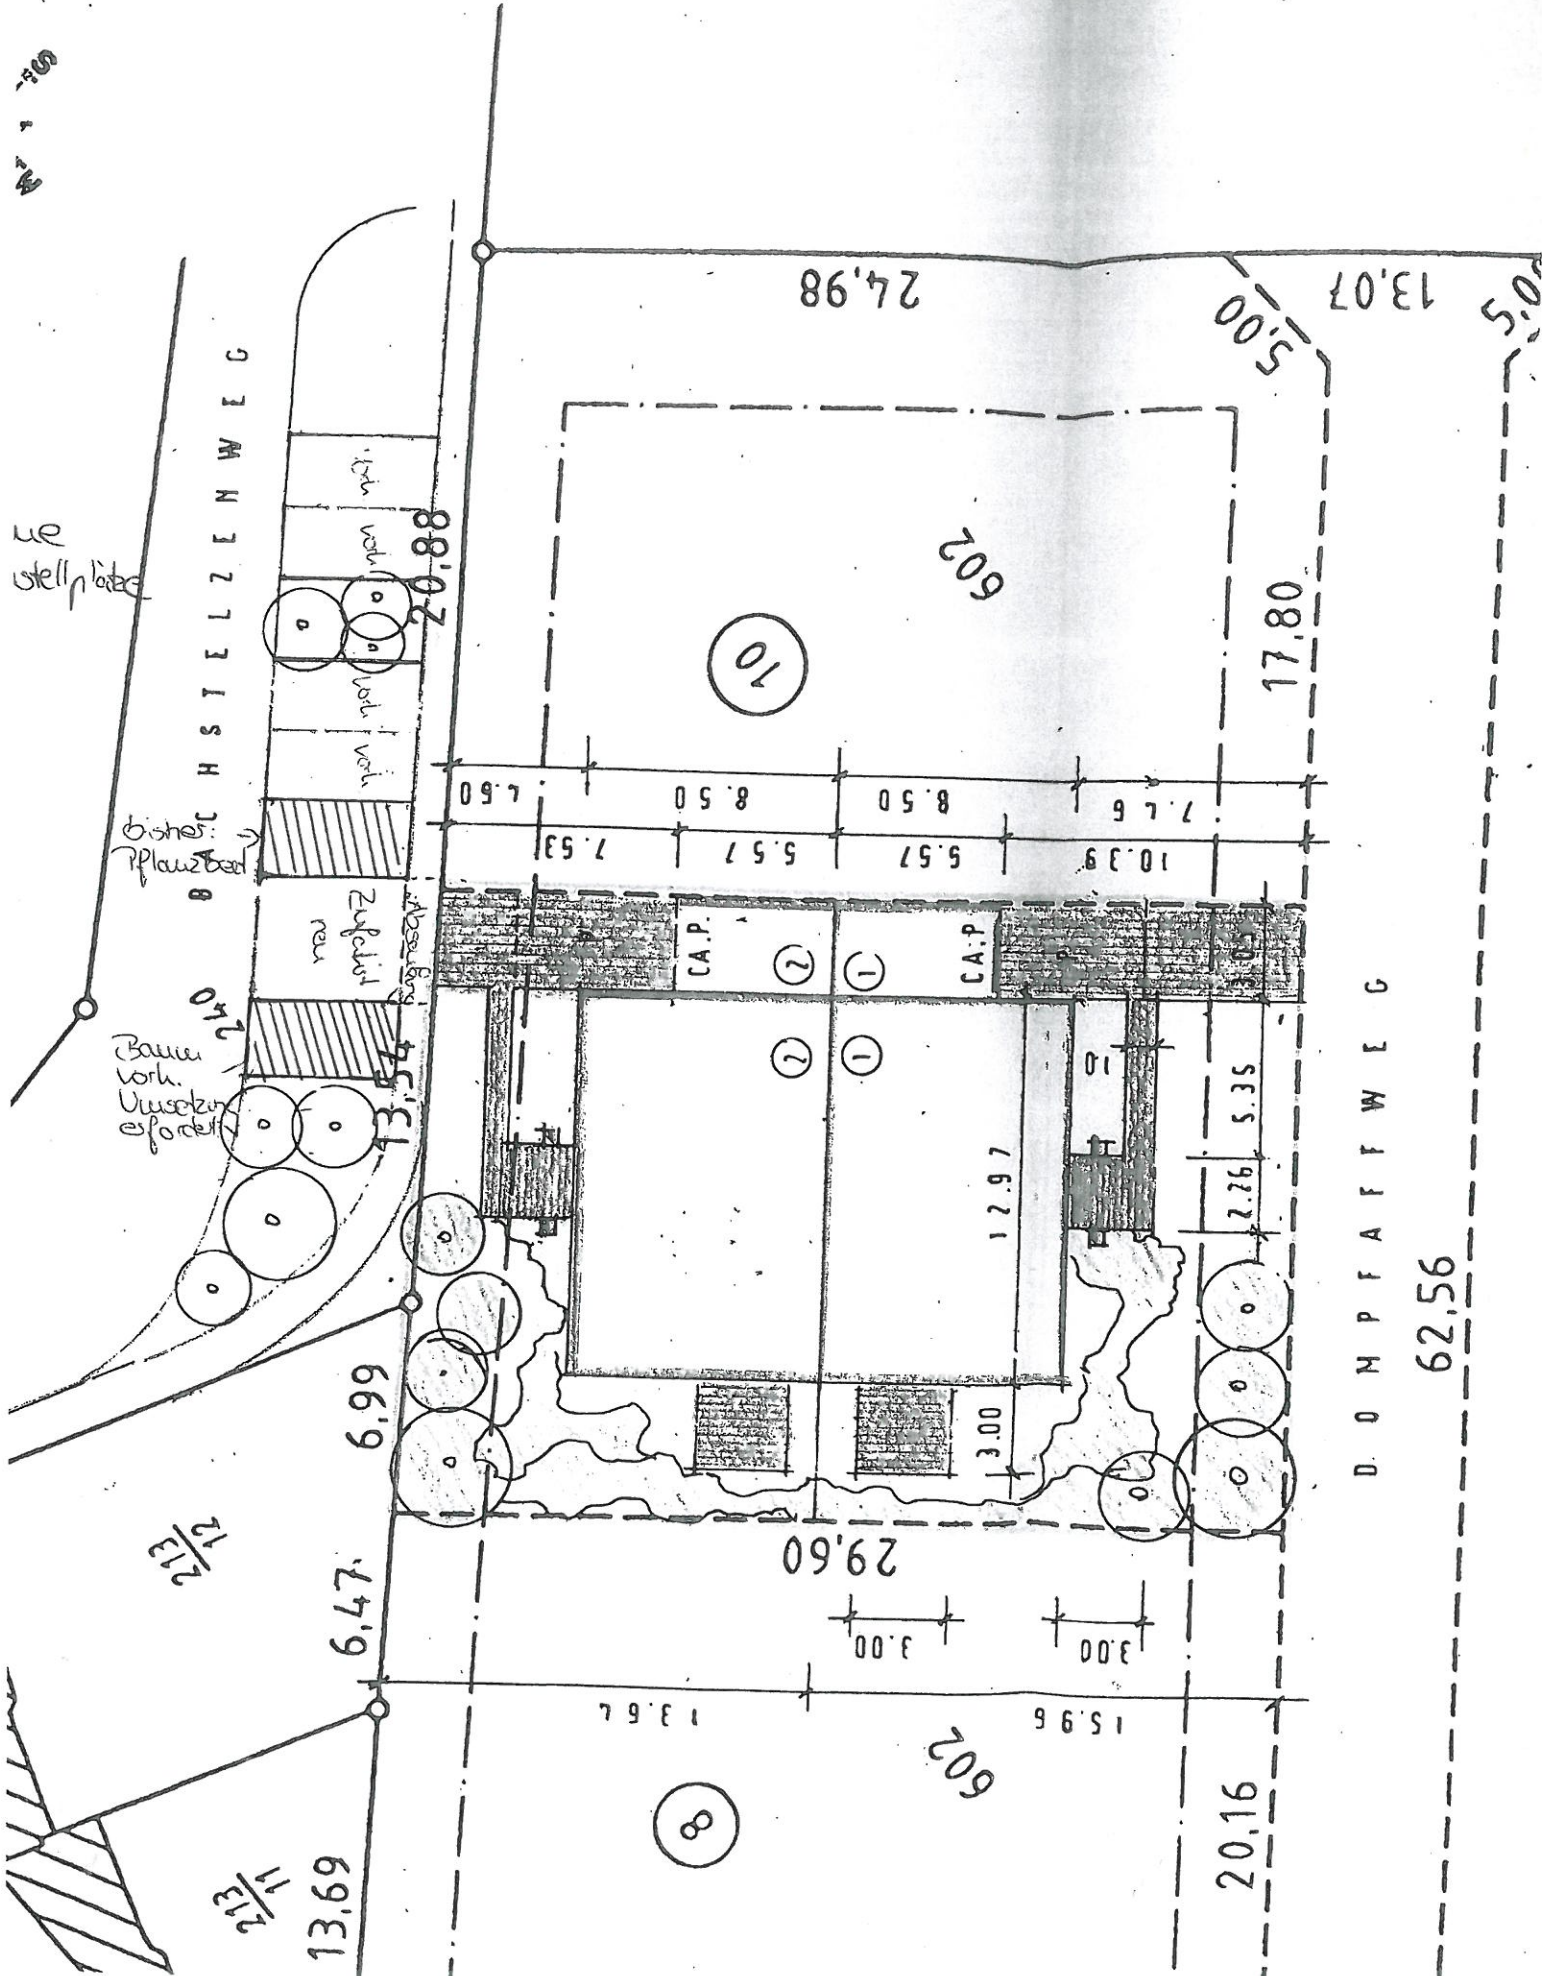

213/11
213/12
213/13

le
stellplatz

HSTELLENWEG

Bisher:
Pflanzband

Baum
vorh.
Umsetzung
erfordert

Zufahrt
neu

Abschluss

213/11
213/12
213/13

213/11
213/12
213/13

DOMPFÄFFWEG

62.56

20.16

29.60

3.00

3.00

12.97

2.76

5.35

7.53

5.57

5.57

10.39

7.66

8.50

8.50

1.60

20.88

17.80

24.98

5.00

13.07

5.00

602

10

8

602

15.96

13.67