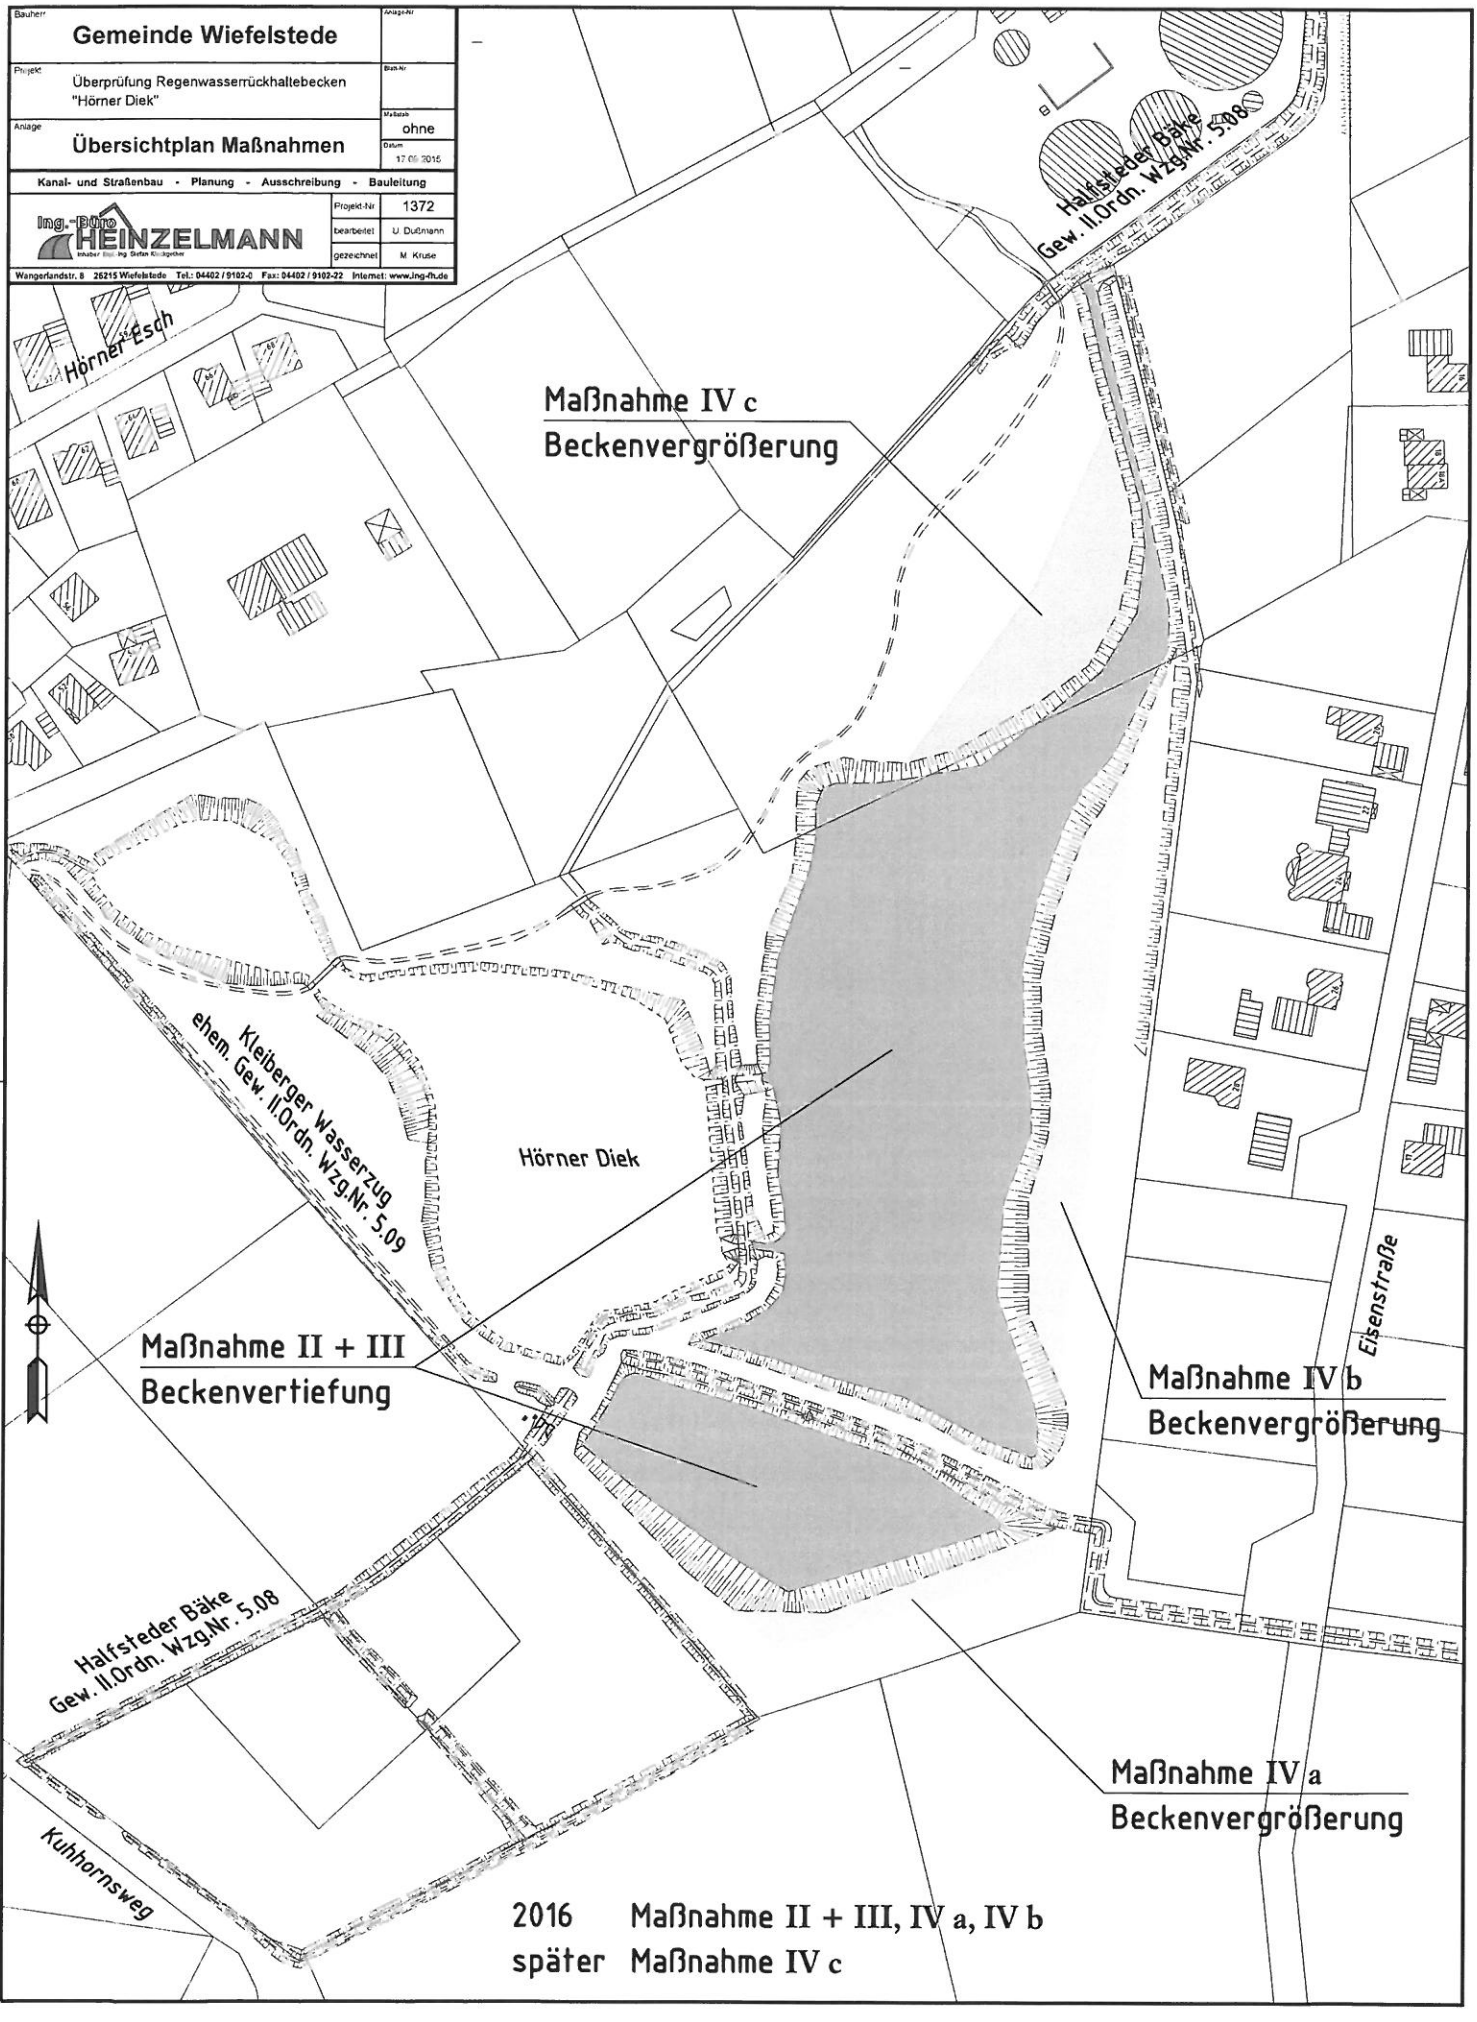
Bauherr
Gemeinde Wiefelstede
Anlage-Nr
Projekt
Überprüfung Regenwasserrückhaltebecken "Hörner Diek"
Blatt-Nr
Anlage
Übersichtplan Maßnahmen
Maßstab ohne
Datum 17.08.2016
Kanal- und Straßenbau - Planung - Ausschreibung - Bauleitung
Ing.-Büro HEINZELMANN
Projekt-Nr 1372
bearbeitet U. Dußmann
gezeichnet M. Kruse
Wangerlandstr. 8 26215 Wiefelstede Tel.: 04402 / 9102-0 Fax: 04402 / 9102-22 Internet: www.ing-rh.de
Hörner Esch
Maßnahme IV c
Beckenvergrößerung
Halfsteder Bäke
Gew. II.Ordn. Wzg.Nr. 5.08
Kleiberger Wasserzug
ehem. Gew. II.Ordn. Wzg.Nr. 5.09
Hörner Diek
Maßnahme II + III
Beckenvertiefung
Eisenstraße
Maßnahme IV b
Beckenvergrößerung
Halfsteder Bäke
Gew. II.Ordn. Wzg.Nr. 5.08
Maßnahme IV a
Beckenvergrößerung
Kuhhornsweg
2016 Maßnahme II + III, IV a, IV b
später Maßnahme IV c