


# Regelquerschnitt

## Hoher Kamp

### Stat. ca.1+030

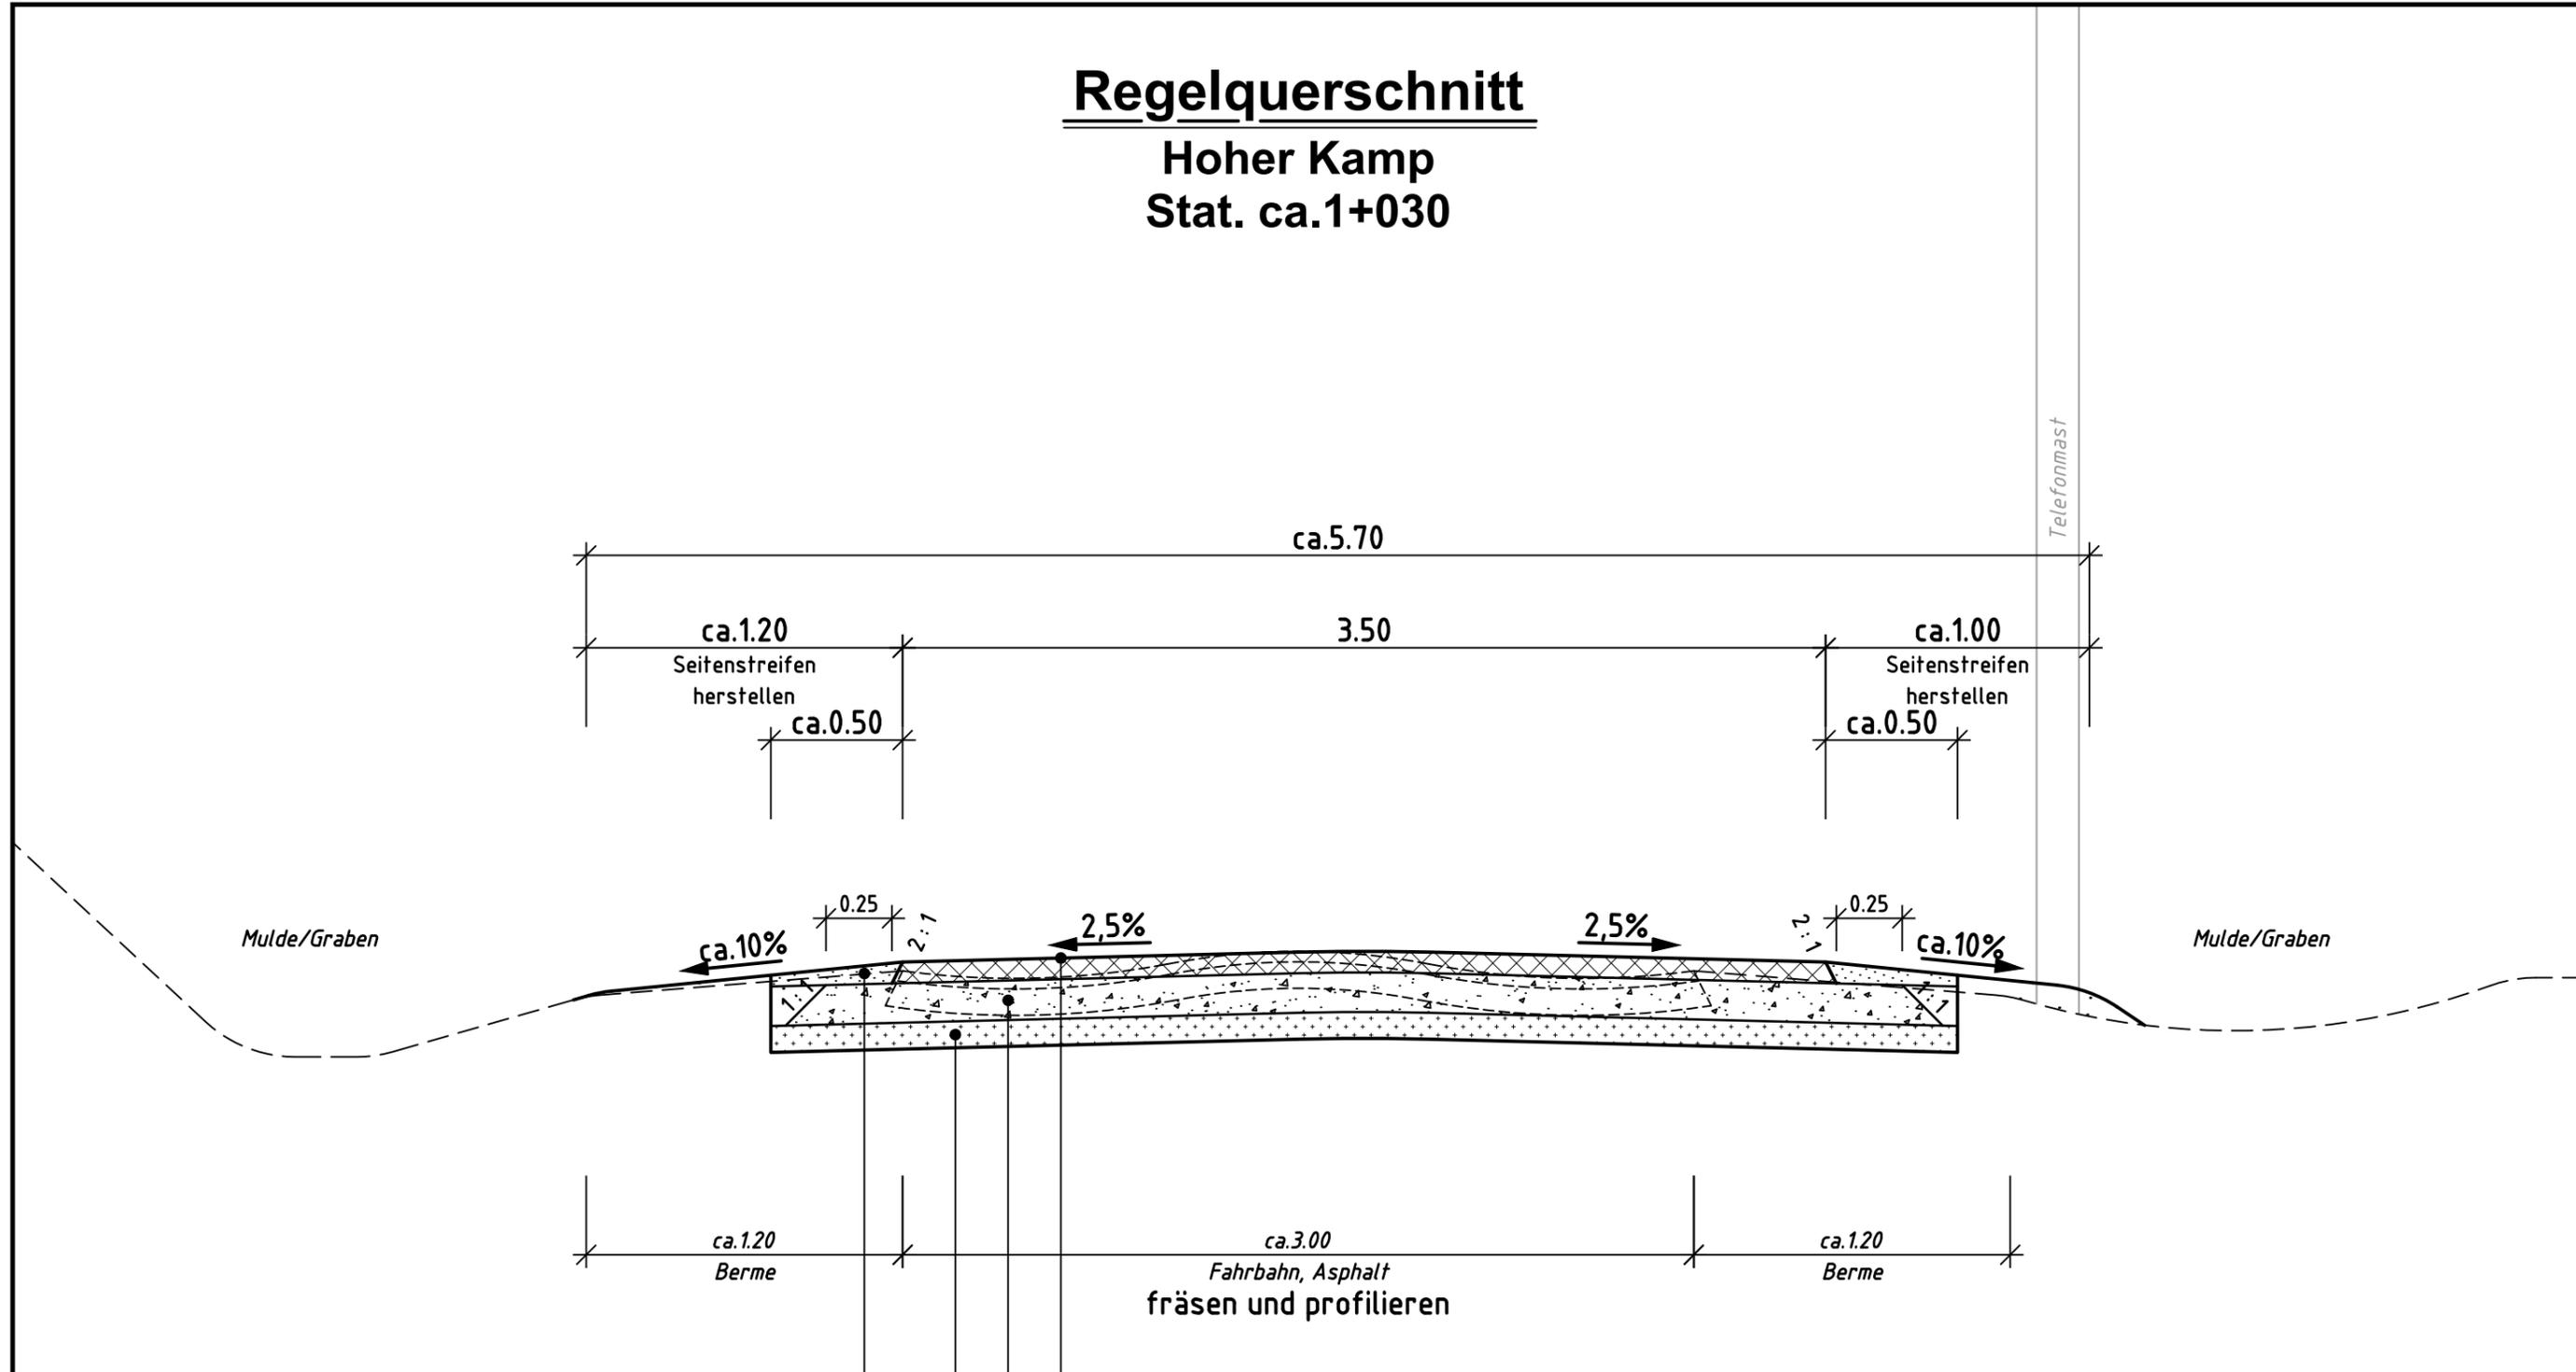

Seitenstreifenstabilisierung  
aus unsortiertem Gestein

240kg/m<sup>2</sup> Asphalttragdeckschicht  
330kg/m<sup>2</sup> Schottertragschicht  
Sauberkeitsschicht  
aus vorh. Fräsgut

Bauherr <b>Gemeinde Wiefelstede</b>		Anlage-Nr.
Projekt Straßensanierung "Hoher Kamp"		Blatt-Nr.
Anlage <b>Regelquerschnitt</b>		Maßstab 1 : 25
		Datum 18.09.2015
<b>Kanal- und Straßenbau - Planung - Ausschreibung - Bauleitung</b>		
 Ing.-Büro <b>HEINZELMANN</b> <small>Inhaber: Dipl.-Ing. Stefan Klockgether</small>		Projekt-Nr. <b>1417</b>
		bearbeitet S. Klockgether
		gezeichnet M. Kruse
<small>Wangerlandstr. 8 26215 Wiefelstede Tel.: 04402 / 9102-0 Fax: 04402 / 9102-22 Internet: www.ing-fh.de</small>		