


Parkplatz

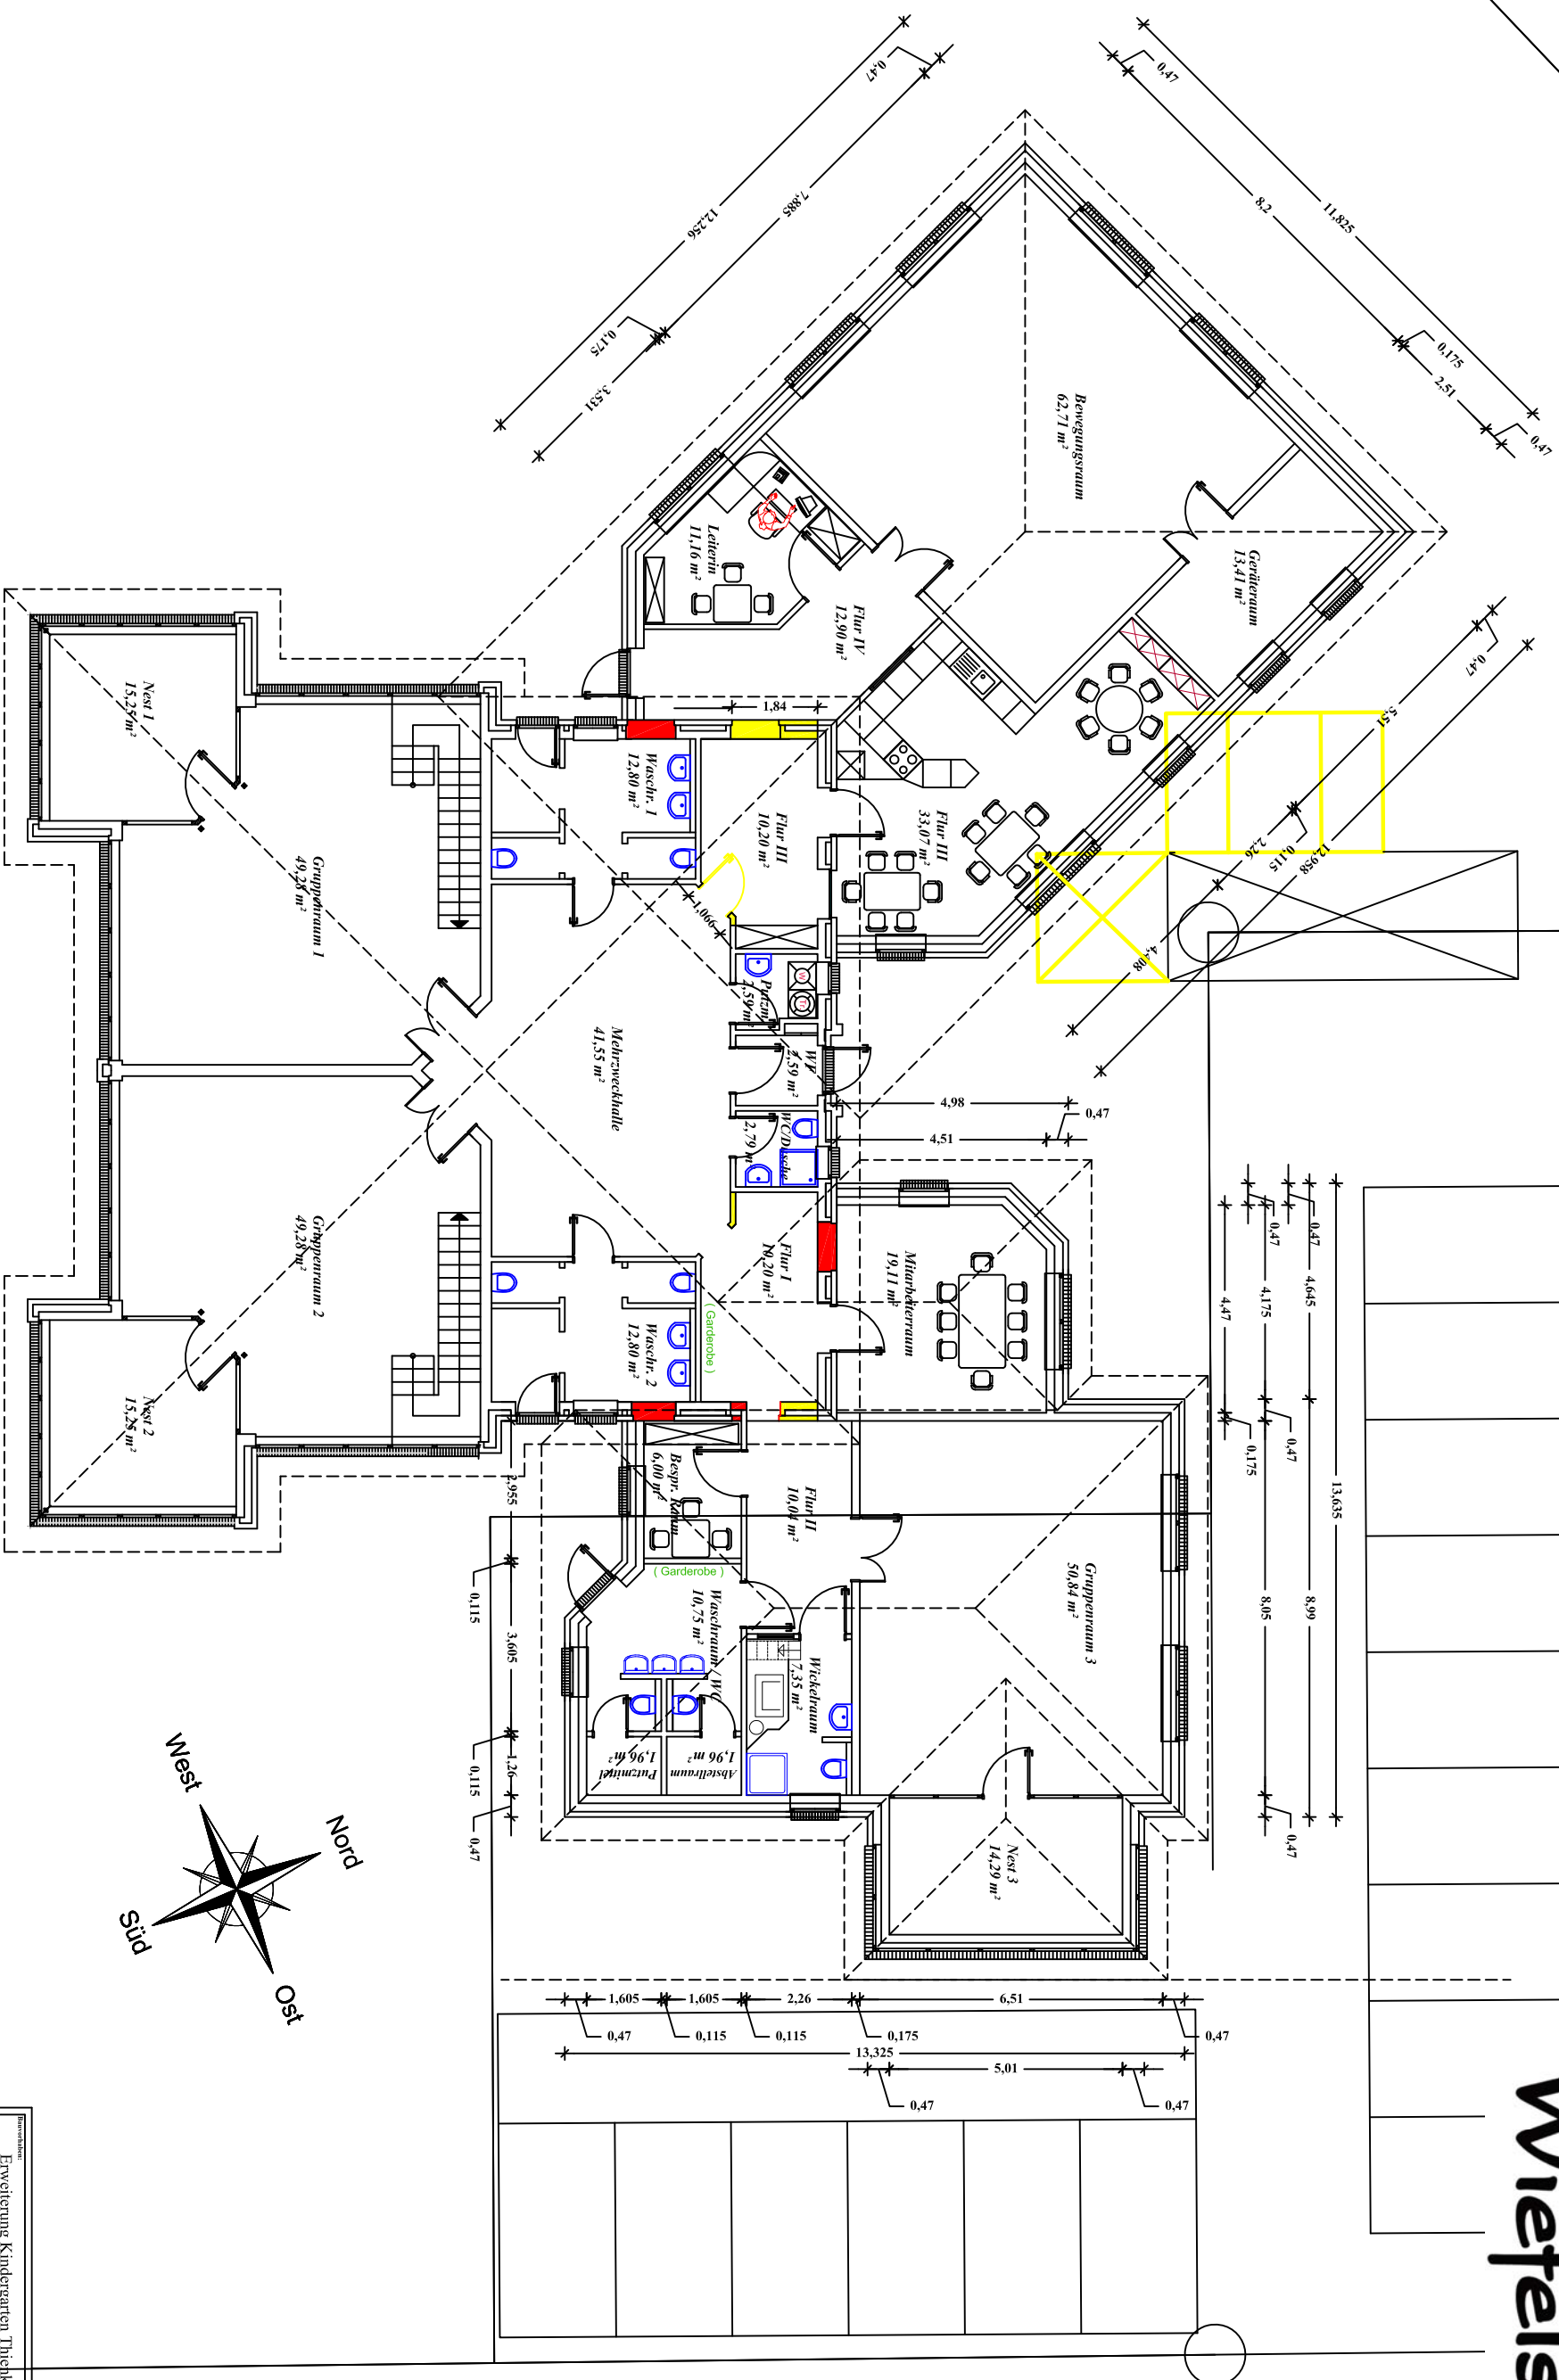

Projektname:	Erweiterung Kindergarten Thiekkamp	Maßstab:
Träger:	Gemeinde Wiefelstede	frei
Standort:	Thiekkamp 12	
Projekt:	Erdgeschoss	
Datum:	07.01.2016	
Gezeichnet von:	Gemeinde Wiefelstede	
Gezeichnet durch:	Hengen Buschmann	
Kirchstraße 1, in 26215 Wiefelstede		
		Tel.: 04402 / 965 104
		Fax: 04402 / 965 199
		E-Mail: freibau@wiefelstede.de