




**Vermessungs- und Katasterverwaltung
Niedersachsen**

Gemeinde: Wiefelstede
Gemarkung: Wiefelstede

Flurstück: 177/29
Flur: 12

Liegenschaftskarte 1:1000
Standardpräsentation

Erstellt am 16.11.2015

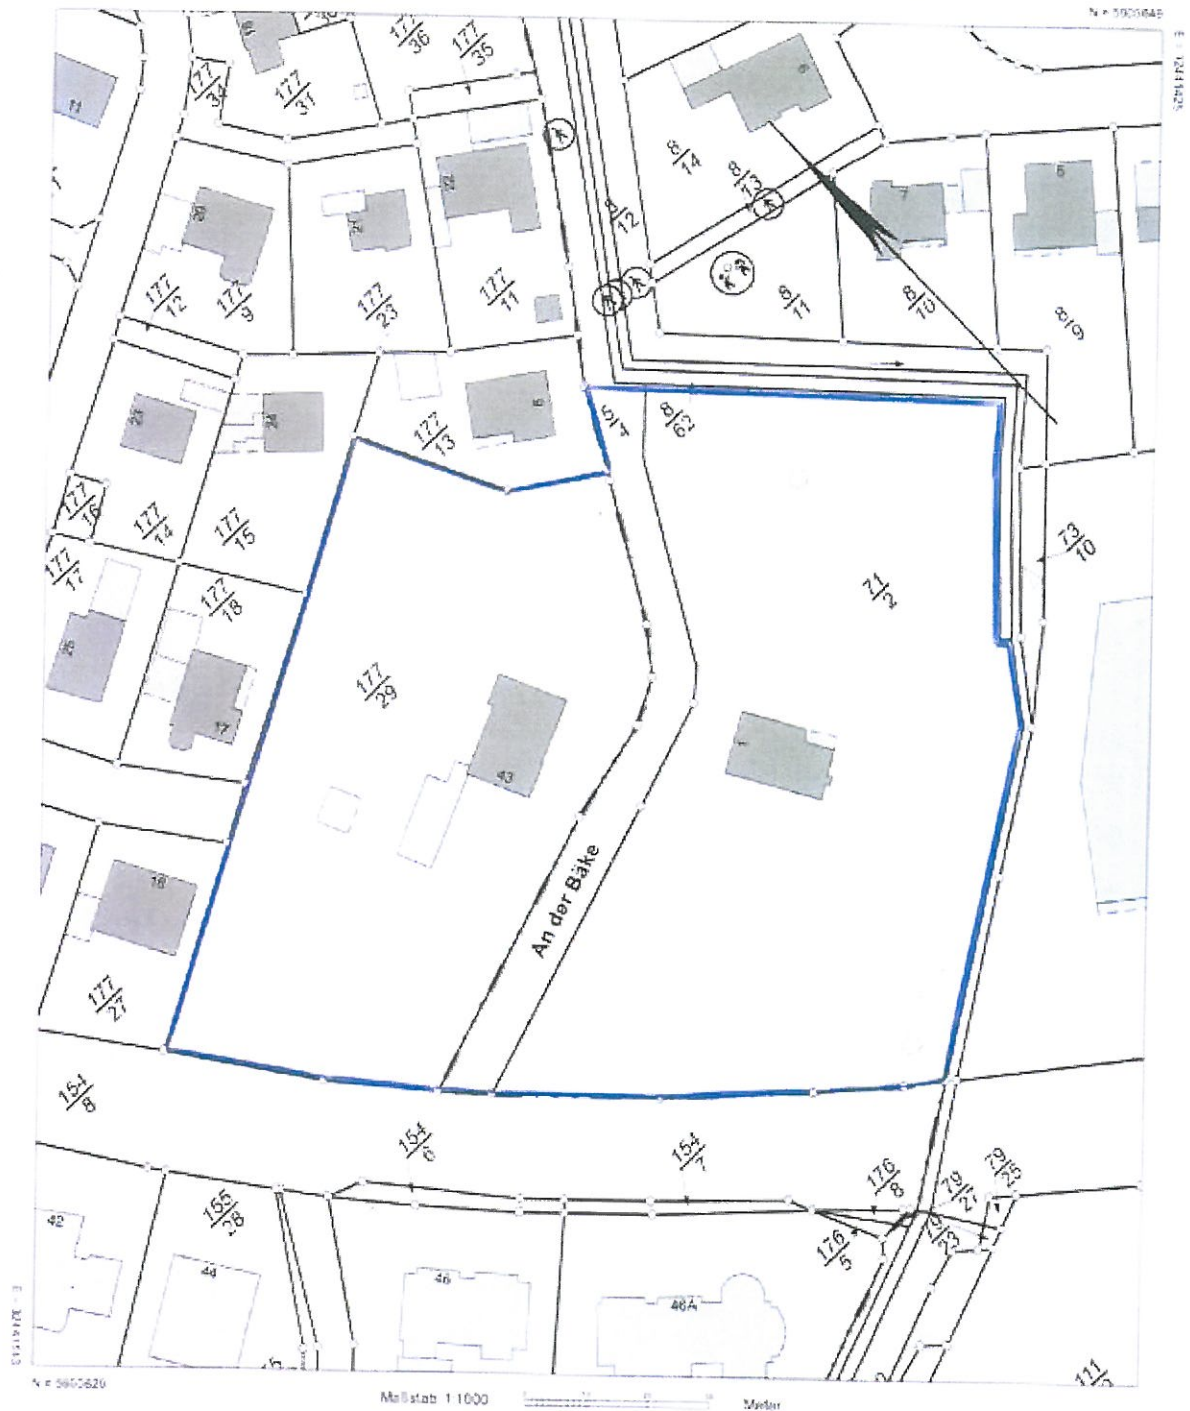

Verantwortlich für den Inhalt:
Landesamt für Geoinformation und Landesvermessung Niedersachsen
- Katasteramt Wiefelstede - Stand: 14.11.2015
Wilhelm-Geiler-Straße 11
26655 Wiefelstede

Bereitgestellt durch:
Athing & Eilers Immobilienmakler

August-Hinrich-Str. 6
26215 Wiefelstede

Zeichen:

Die Verwertung für nichteligen oder wirtschaftliche Zwecke und die öffentliche Wiedergabe sind gemäß § 5 Niedersächsisches Gesetz über das amtliche Vermessungswesen vom 12. Dezember 2002 (Nds. GVBl. 2003) nur mit Erlaubnis der für den Inhalt verantwortlichen Behörde zulässig.

Auszug aus der Liegenschaftskarte, nicht maßstabsgerecht!