


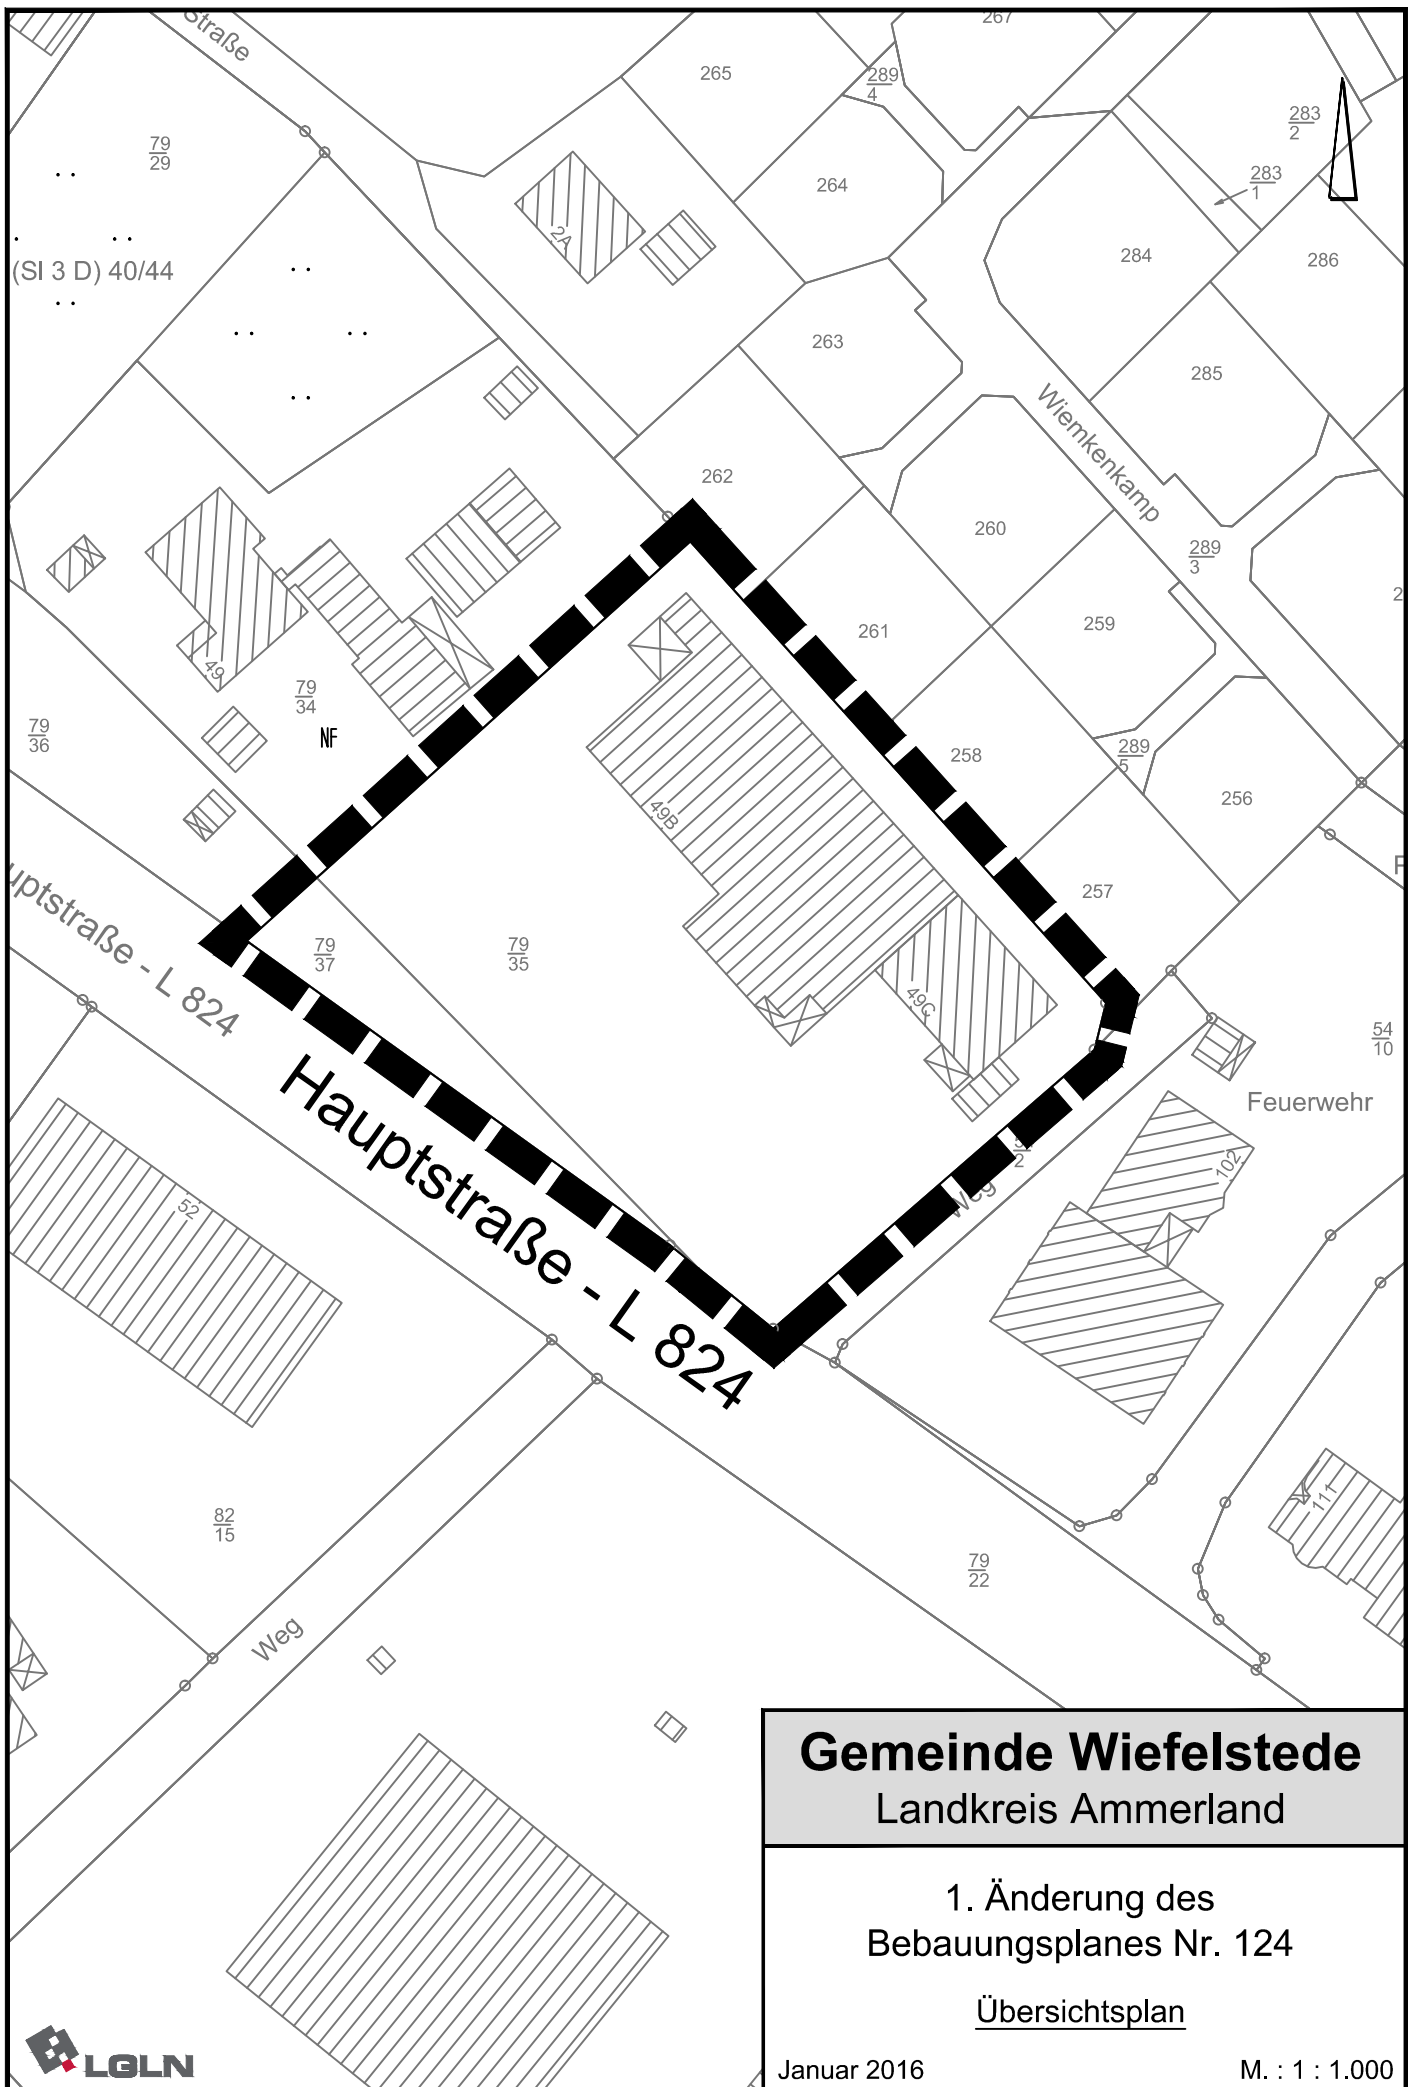

Gemeinde Wiefelstede Landkreis Ammerland

1. Änderung des Bebauungsplanes Nr. 124

Übersichtsplan

Januar 2016

M. : 1 : 1.000



Quelle: Auszug aus den Geobasisdaten der Niedersächsischen Vermessungs- und Katasterverwaltung,
© Landesamt für Geoinformation und Landesvermessung Niedersachsen (LGLN)

NWP Planungsgesellschaft mbH
Gesellschaft für räumliche
Planung und Forschung

Escherweg 1 Telefon 0441 97174-0
26121 Oldenburg Telefax 0441 97174-73
Postfach 3867 E-Mail info@nwp-ol.de
26028 Oldenburg Internet www.nwp-ol.de

