


Es gilt die BauNVO 1990

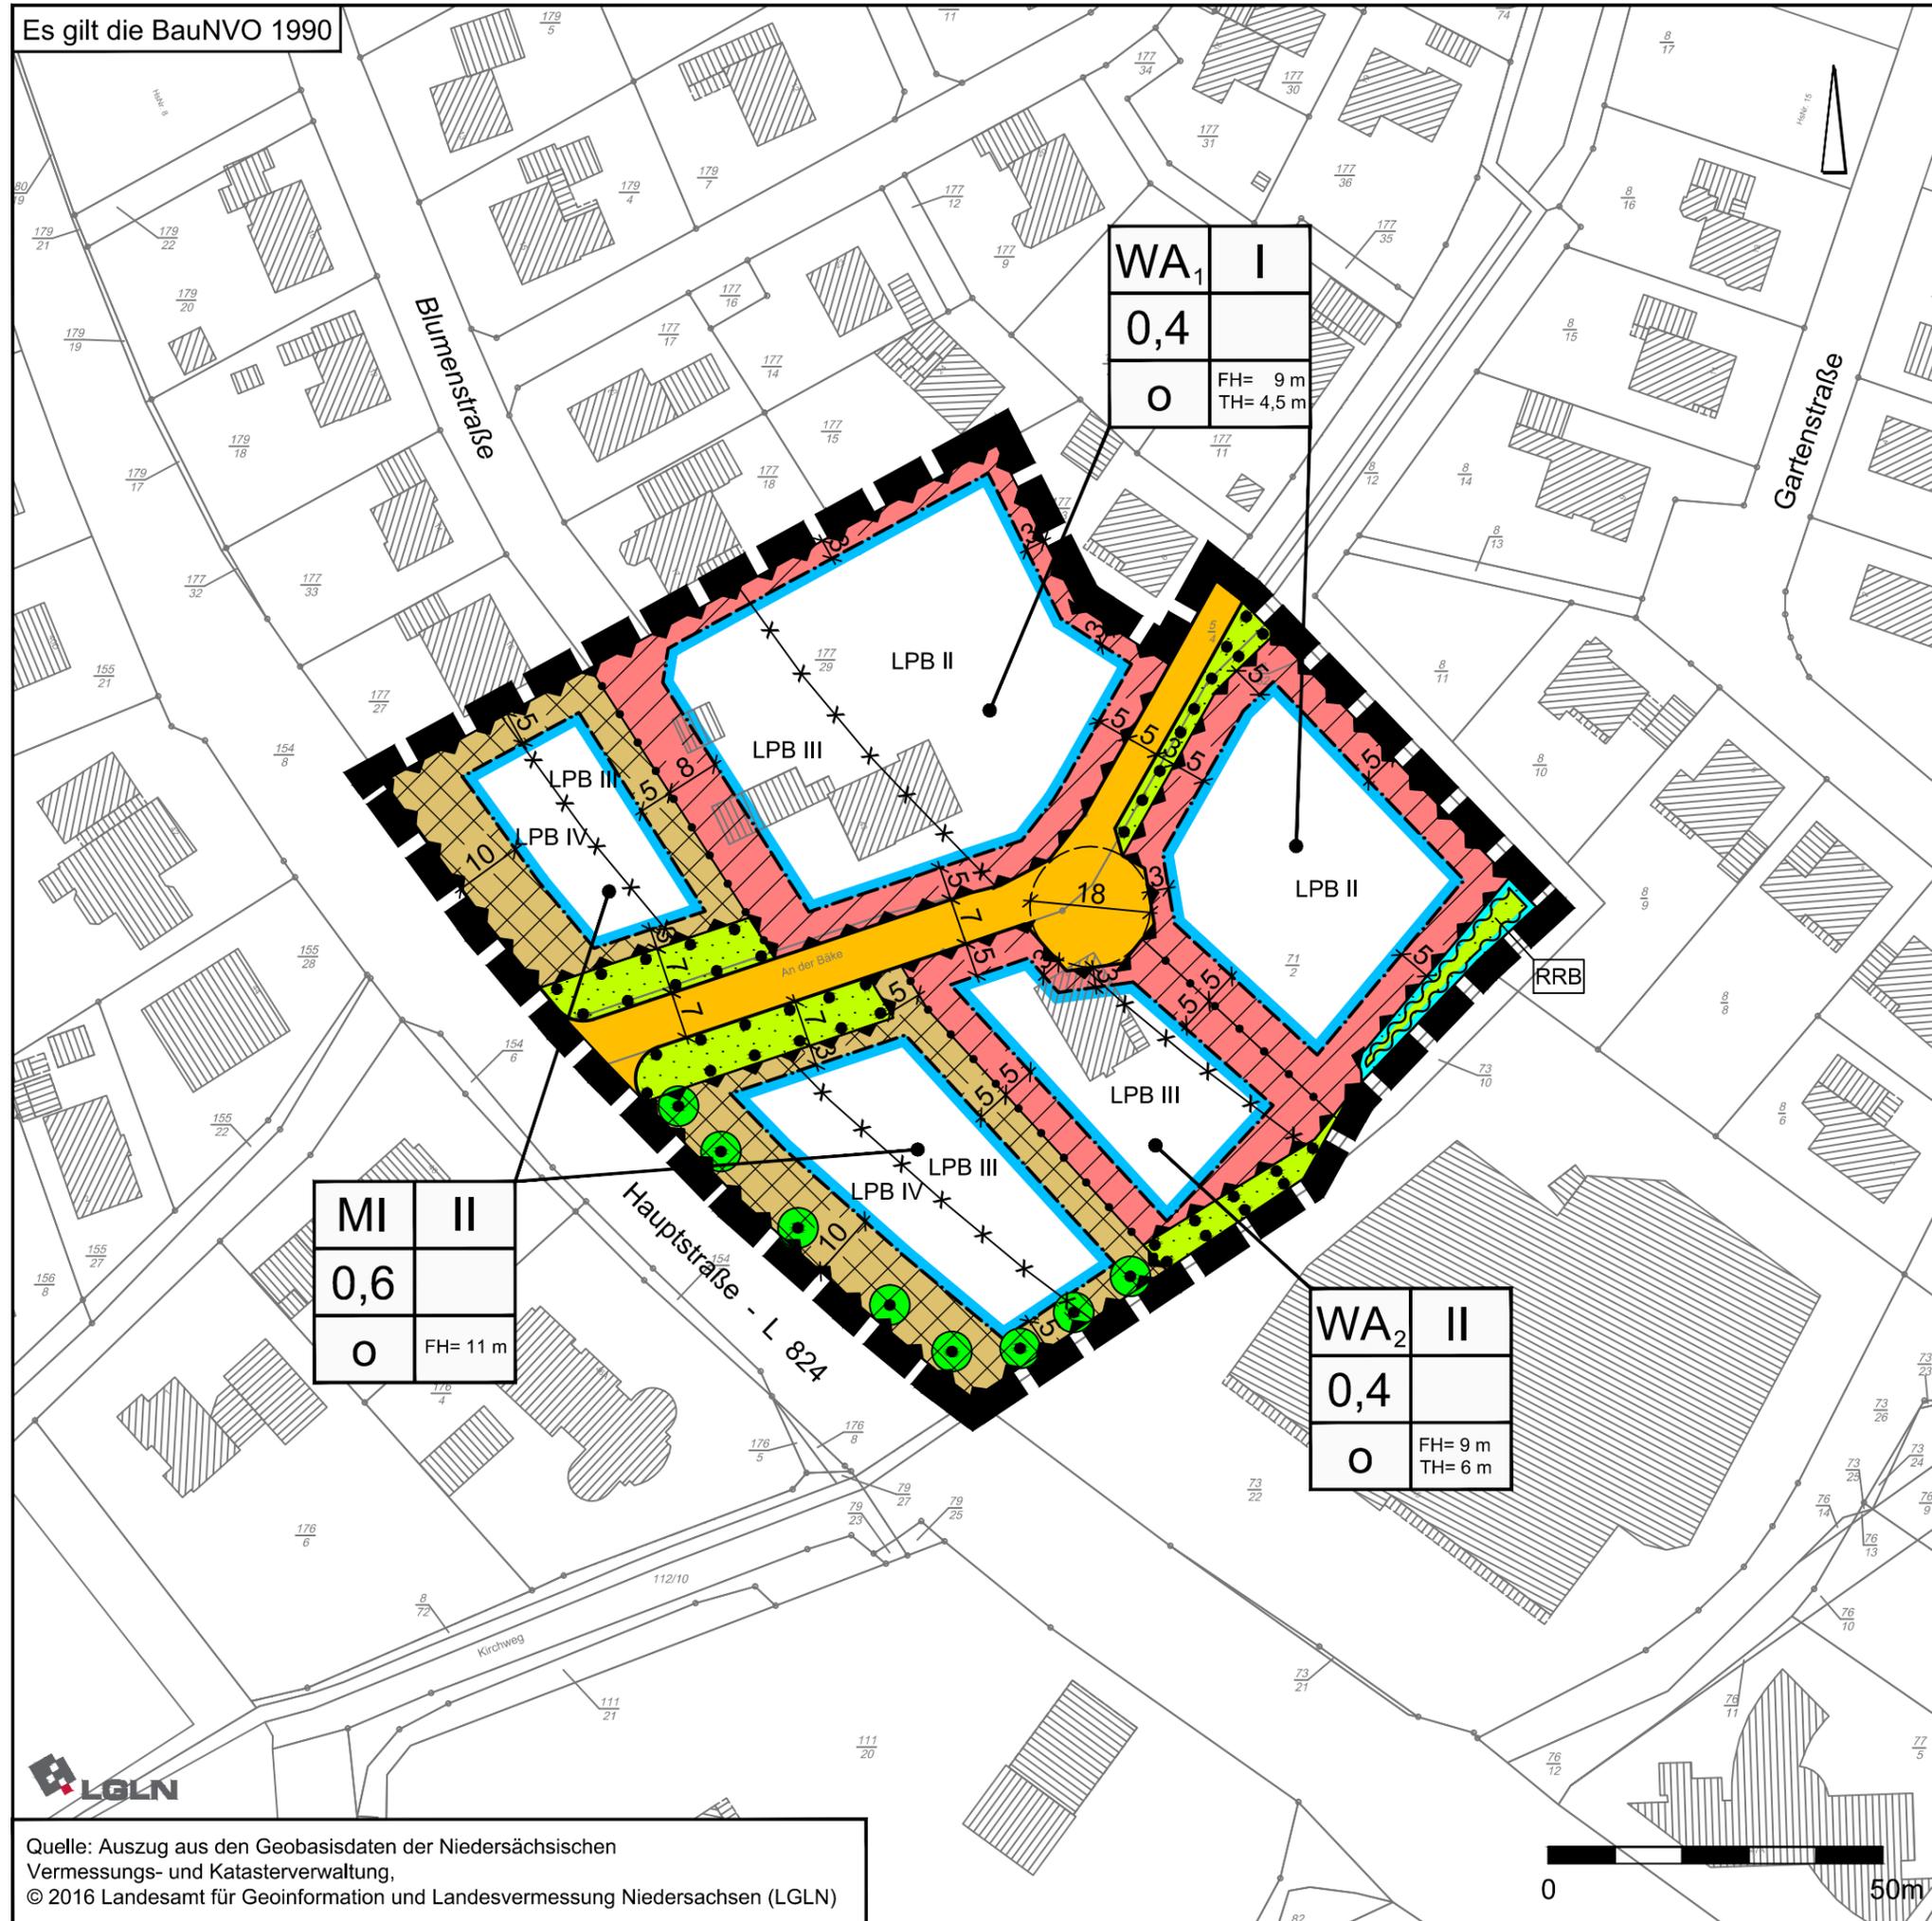

| | |
|-----------------|----------------------|
| WA ₁ | I |
| 0,4 | |
| 0 | FH= 9 m TH= 4,5 m |

| | |
|-----|----------|
| MI | II |
| 0,6 | |
| 0 | FH= 11 m |

| | |
|-----------------|--------------------|
| WA ₂ | II |
| 0,4 | |
| 0 | FH= 9 m TH= 6 m |

PLANZEICHENERKLÄRUNG

- Art der baulichen Nutzung**
 - Allgemeine Wohngebiete
 - Mischgebiete
- Maß der baulichen Nutzung**
 - 0,4 Grundflächenzahl
 - II Zahl der Vollgeschosse als Höchstmaß
 - FH=9 m Höhe baulicher Anlagen als Höchstmaß FH= Firsthöhe TH= Traufhöhe
 - TH= 6 m
- Bauweise, Baulinien, Baugrenzen**
 - o Offene Bauweise
 - Baugrenze
 - überbaubare Fläche
 - nicht überbaubare Fläche
- Verkehrsflächen**
 - Öffentliche Straßenverkehrsfläche
 - Straßenbegrenzungslinie
- Grünflächen**
 - Private Grünfläche
- Wasserflächen und Flächen für die Wasserwirtschaft, den Hochwasserschutz und die Regelung des Wasserabflusses**
 - Umgrenzung von Flächen für die Wasserwirtschaft, den Hochwasserschutz und die Regelung des Wasserabflusses
 - Zweckbestimmung: Regenrückhaltebecken
- Planungen, Nutzungsregelungen, Maßnahmen oder Flächen für Maßnahmen zum Schutz, zur Pflege und zur Entwicklung von Boden, Natur und Landschaft**
 - Umgrenzung von Flächen mit Bindungen für Bepflanzungen und für die Erhaltung von Bäumen, Sträuchern und sonstigen Bepflanzungen sowie von Gewässern
 - Erhalt von Einzelbäumen
- Sonstige Planzeichen**
 - Umgrenzung von Flächen für Nutzungsbeschränkungen oder für Vorkehrungen zum Schutz gegen schädliche Umwelteinwirkungen im Sinne des Bundes-Immissionsschutzgesetzes
 - LPB III Lärmpegelbereich
 - Abgrenzung unterschiedlicher Lärmpegelbereiche
 - Grenze des räumlichen Geltungsbereiches des Bebauungsplanes

Gemeinde Wiefelstede
Landkreis Ammerland

Bebauungsplan Nr. 144
"Wiefelstede, An der Bäke"

Januar 2016 Vorentwurf M. 1 : 1.000

NWP Planungsgesellschaft mbH
Escherweg 1 26121 Oldenburg
Telefon 0441 97174-0
Telefax 0441 97174-73
Postfach 3867 26028 Oldenburg
E-Mail info@nwp-ol.de
Internet www.nwp-ol.de

Quelle: Auszug aus den Geobasisdaten der Niedersächsischen Vermessungs- und Katasterverwaltung,
© 2016 Landesamt für Geoinformation und Landesvermessung Niedersachsen (LGLN)

