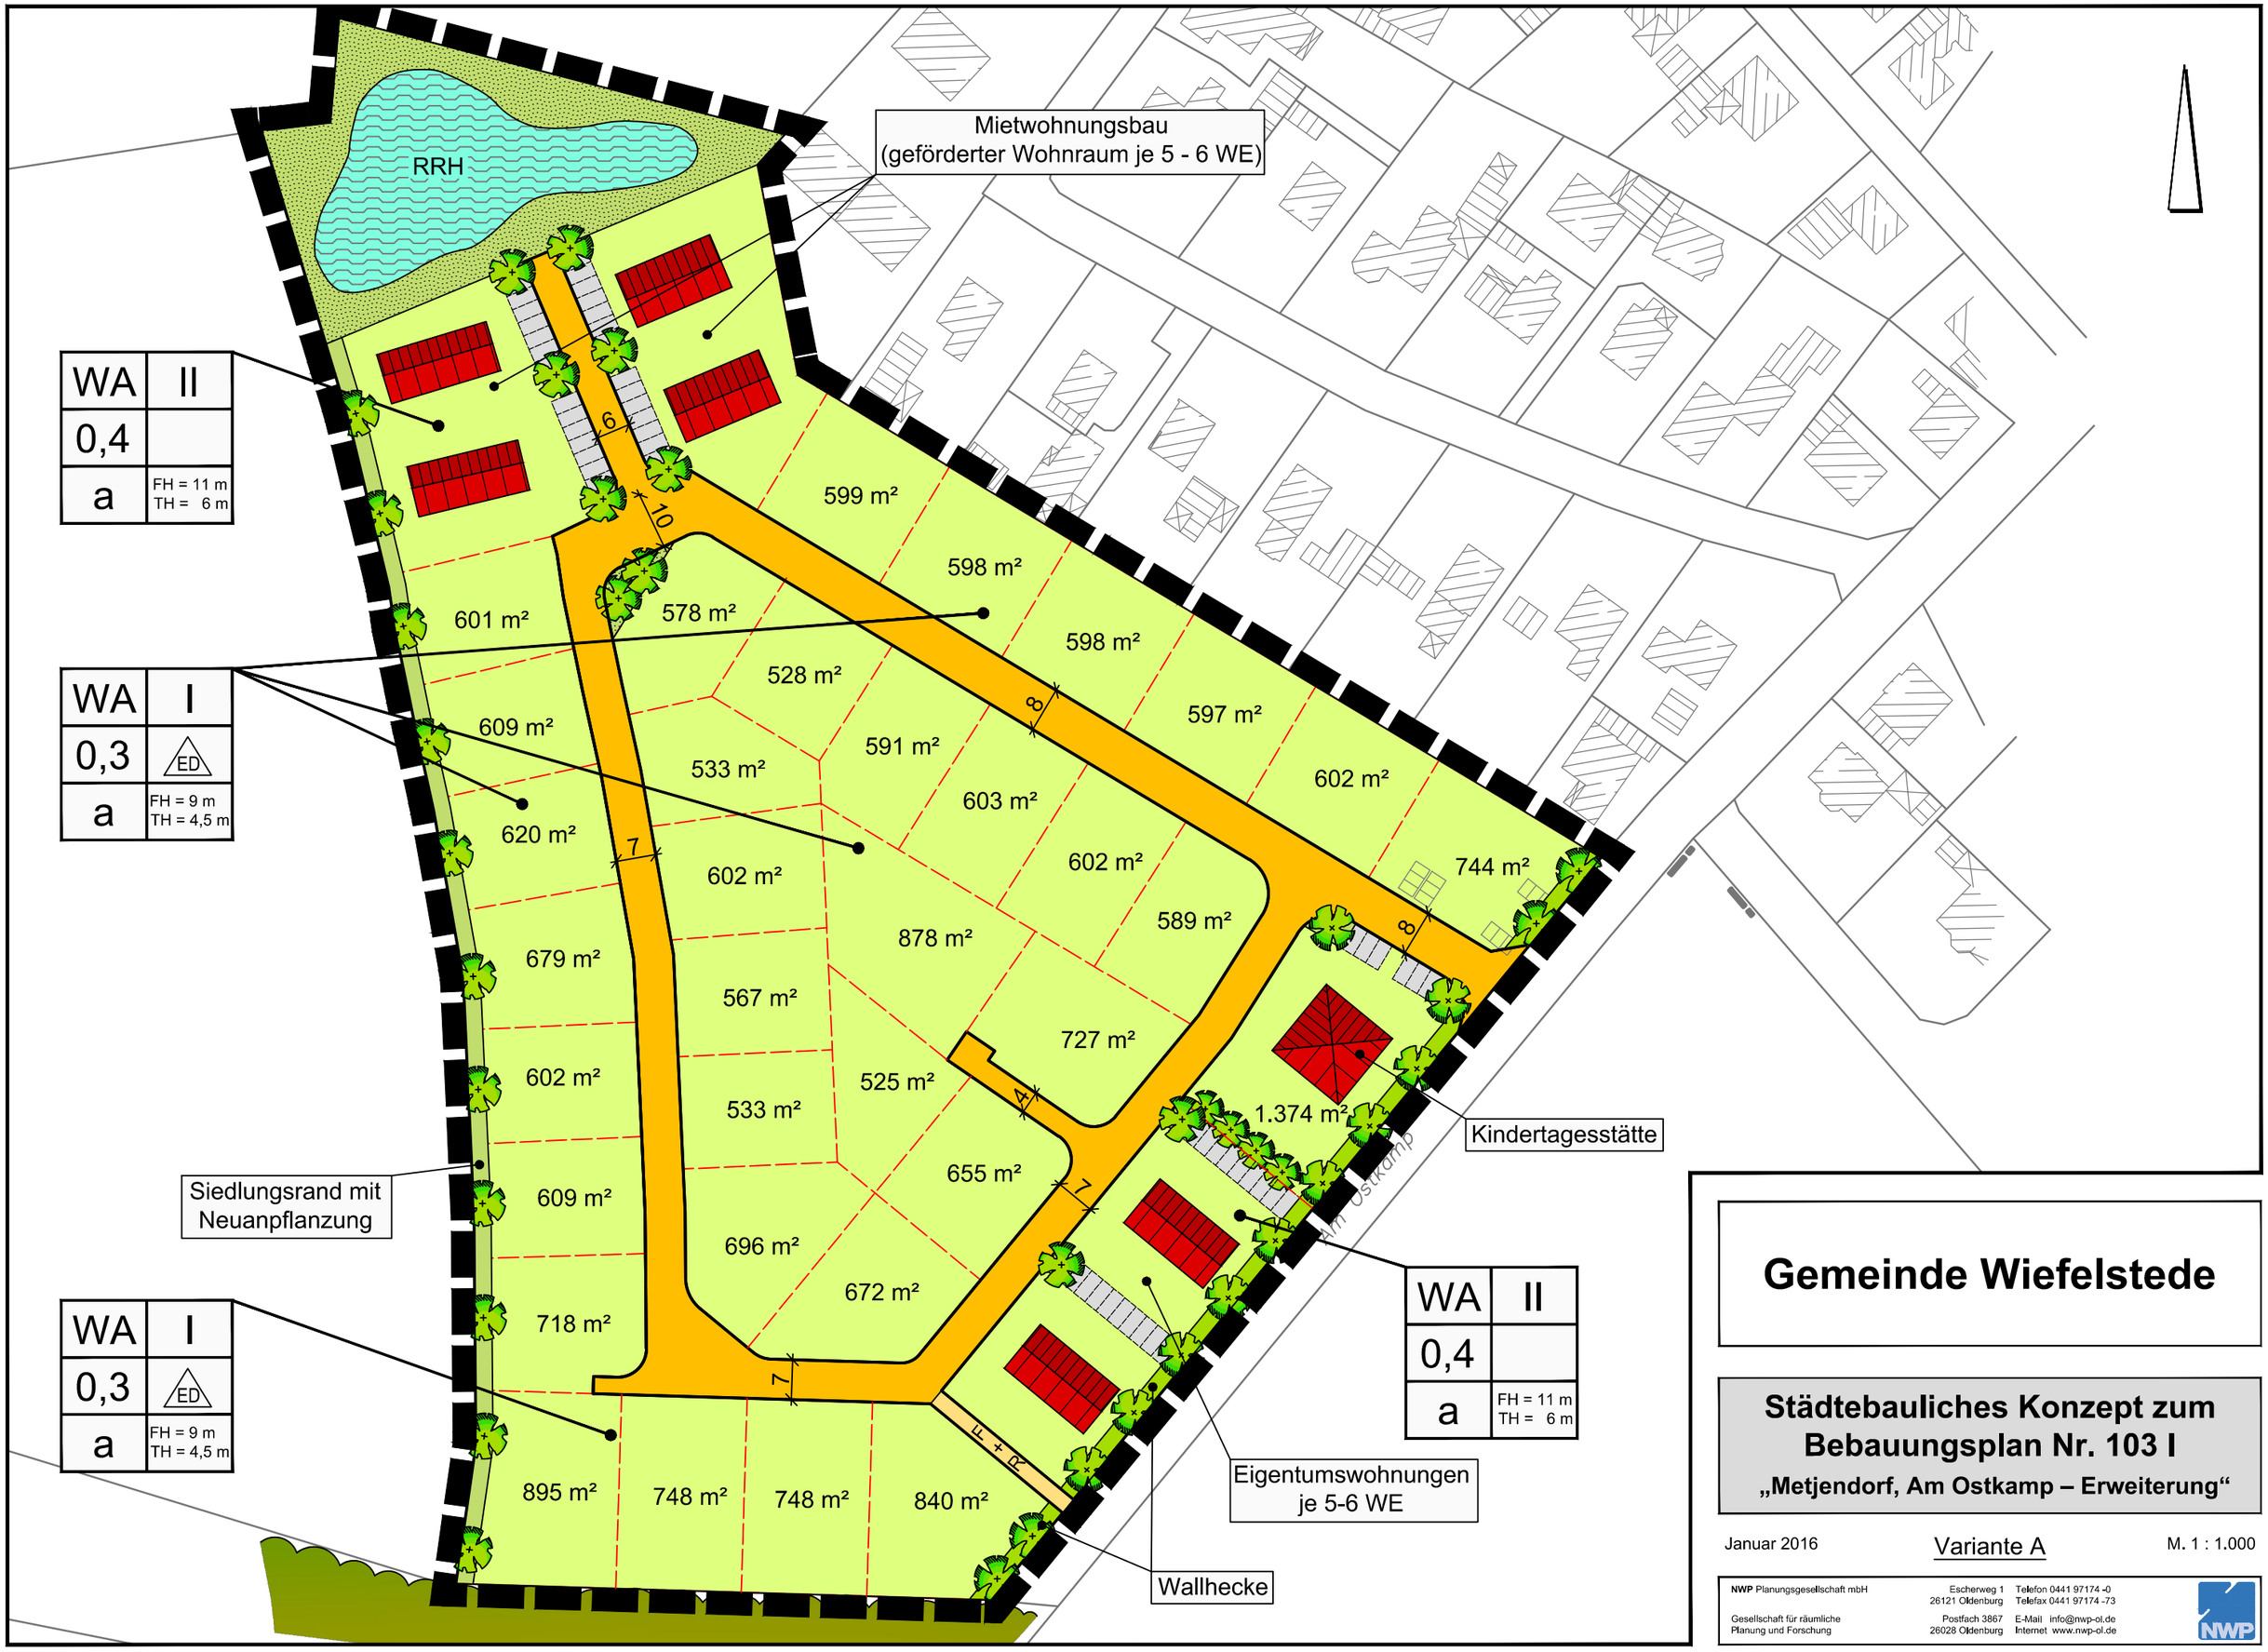

Gemeinde Wiefelstede

Städtebauliches Konzept zum Bebauungsplan Nr. 103 I

„Metjendorf, Am Ostkamp – Erweiterung“

Januar 2016 | Variante A | M. 1 : 1.000

NWP Planungsgesellschaft mbH
Gesellschaft für räumliche Planung und Forschung
Escherweg 1, 26121 Oldenburg
Postfach 3867, 26028 Oldenburg
Telefon 0441 97174 -0
Telefax 0441 97174 -73
E-Mail info@nwp-ol.de
Internet www.nwp-ol.de