
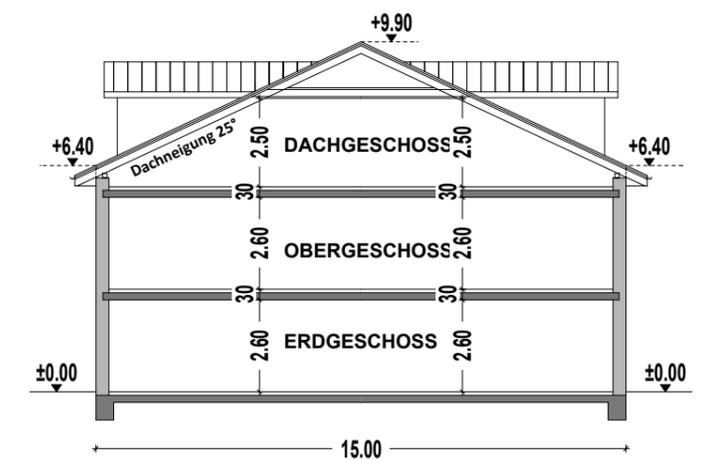
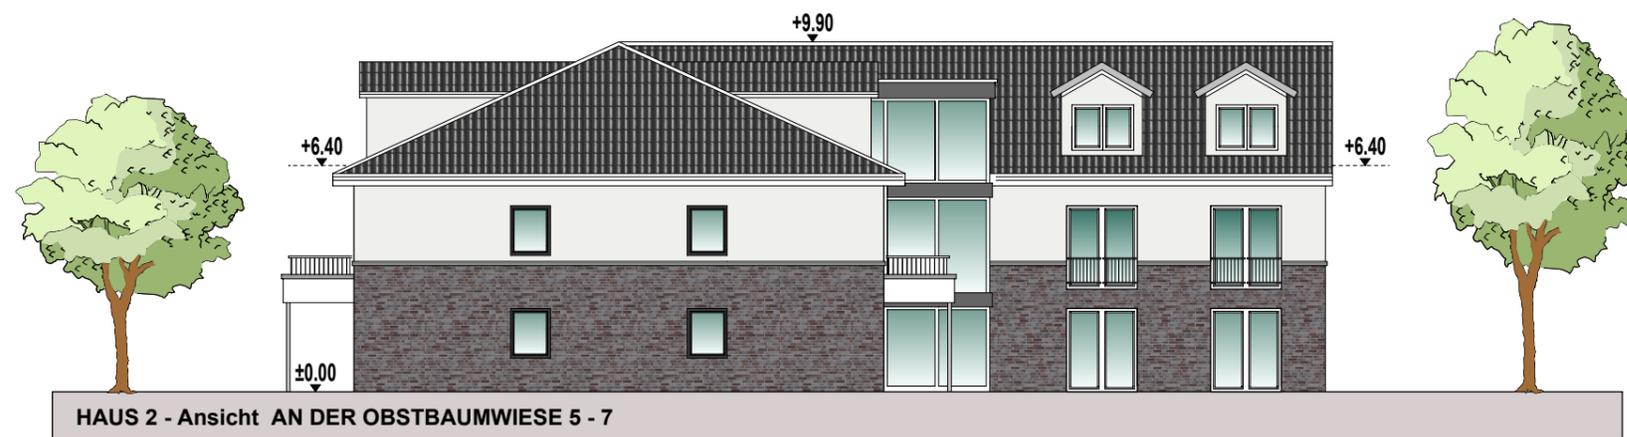


NEUBAUVORHABEN IN WIEFELSTEDE

METJENDORFER LANDSTRASSE in 26215 Wiefelstede

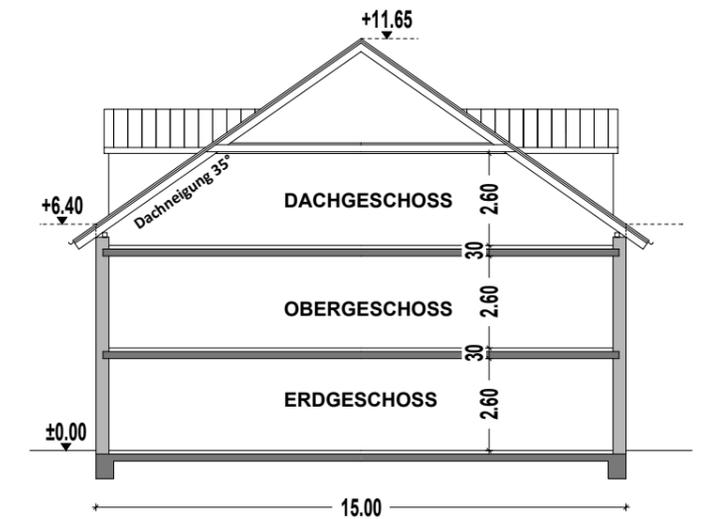

Projektentwicklung:

Projektentwicklung Rainer Gloy e.K.
Hörnstraße 5
27616 Beverstedt
Tel. 04749-8394
email: r.gloy@projektentwicklung-gloy.de

PFLEGE- UND SENIORENWOHNANLAGE

ANSICHTEN / SCHNITTE - 1:200 - 25.01.2016

Architekt:

Dipl.-Ing. Thorsten Kampmann
In den Weiden 29
28357 Bremen
Tel. 04214-397 70 70
email: info@architekt-kampmann.de