


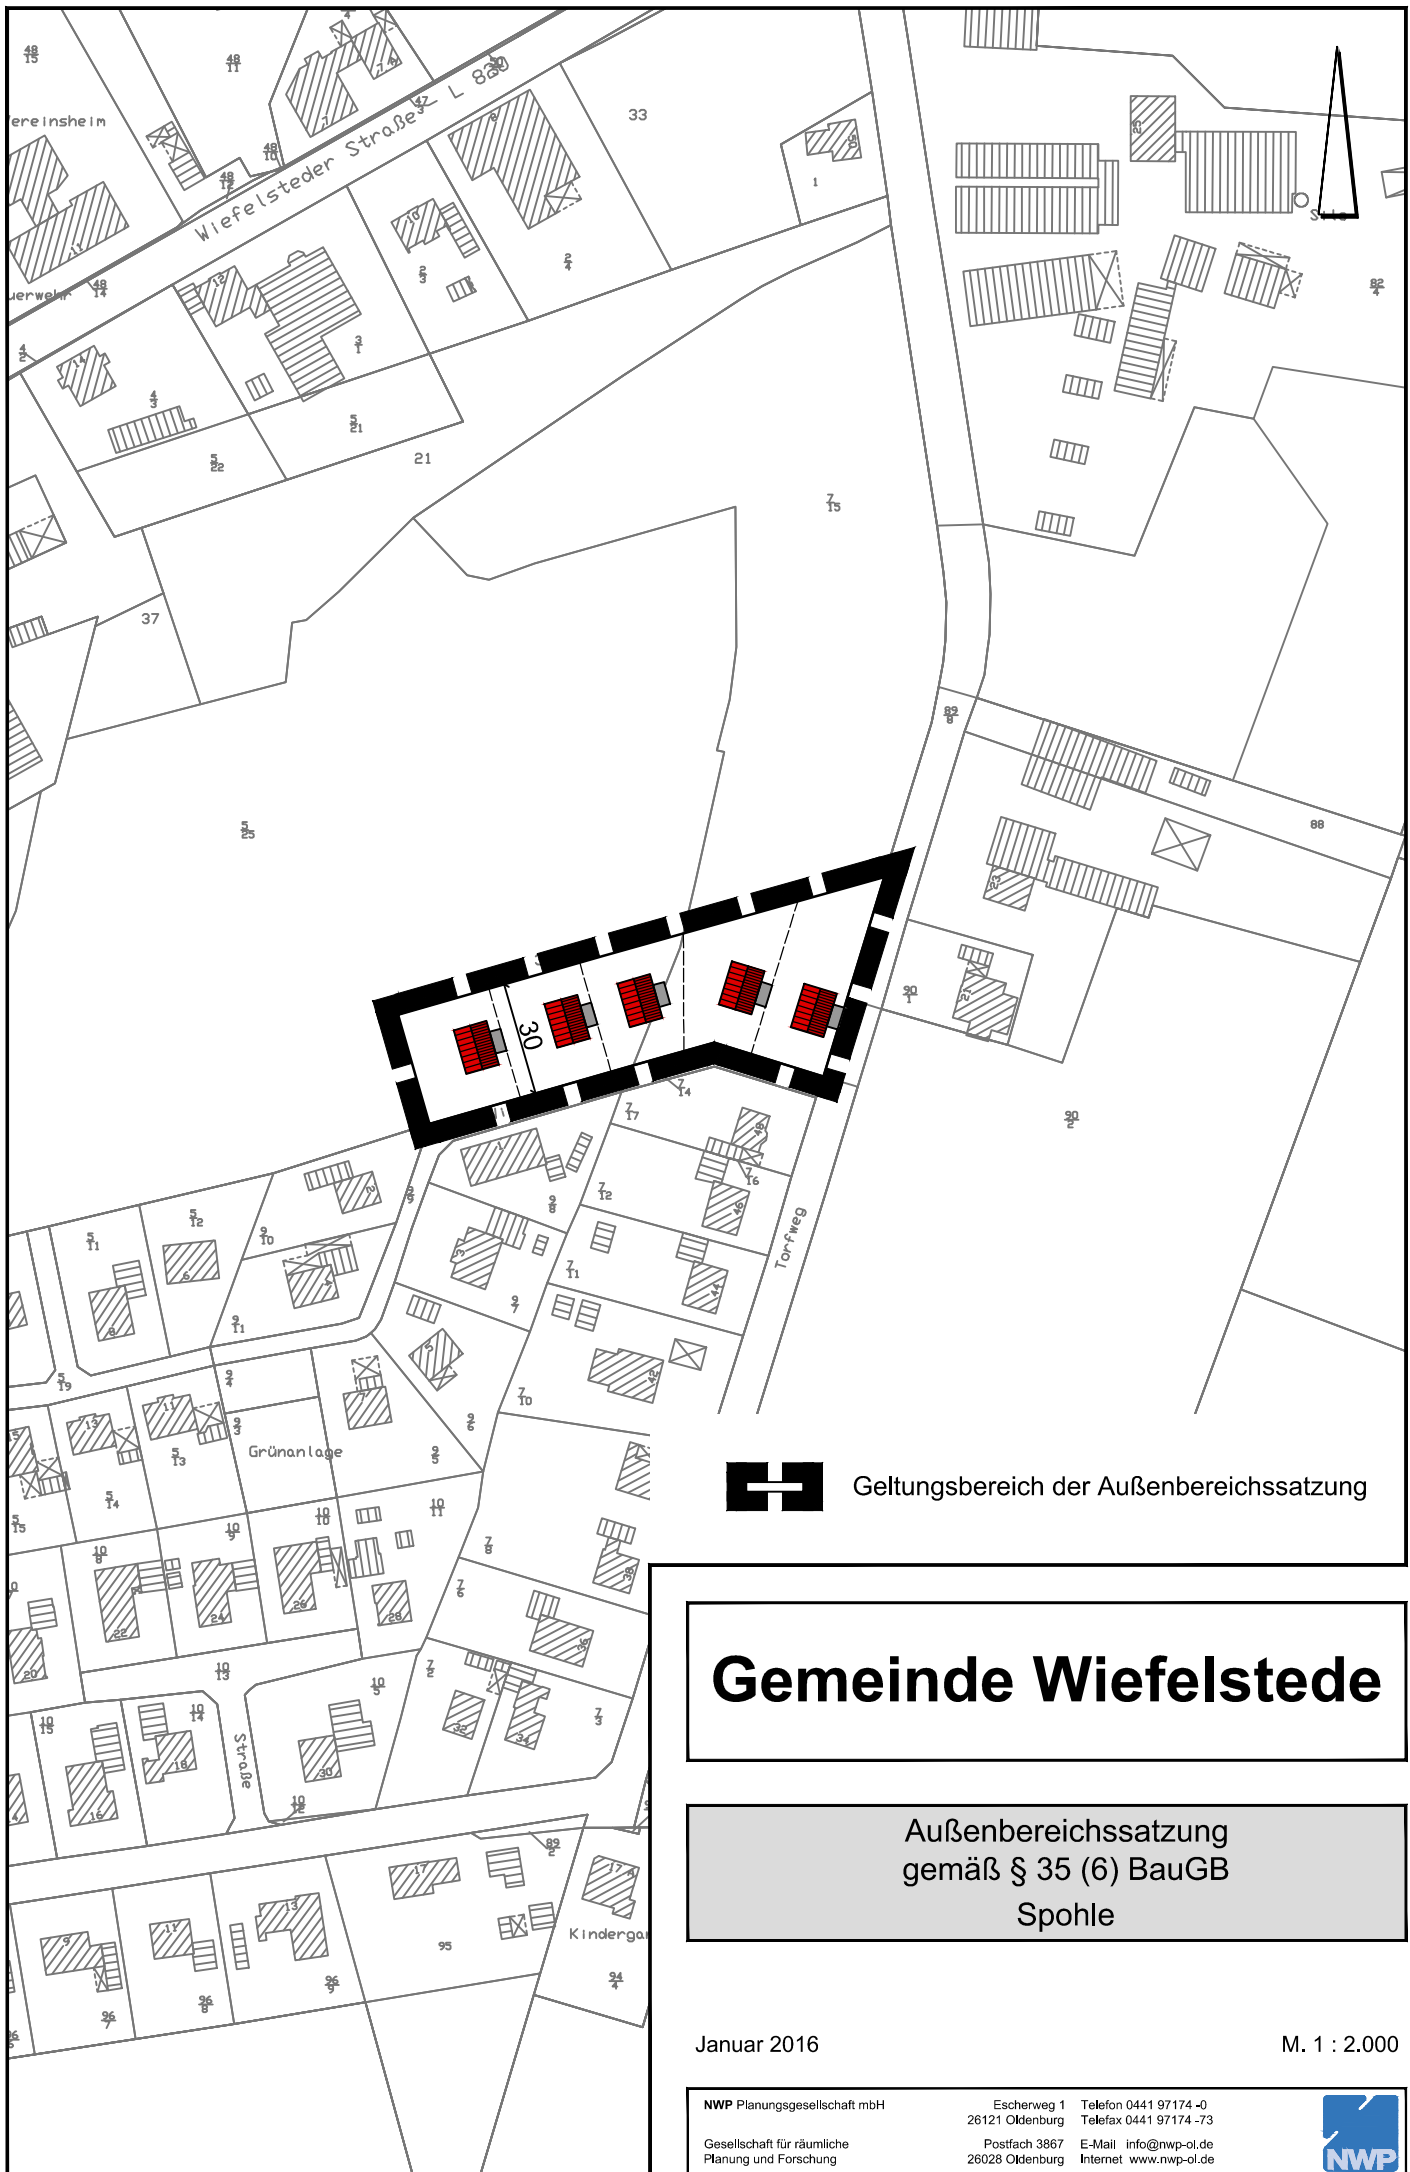

Geltungsbereich der Außenbereichssatzung

Gemeinde Wiefelstede

Außenbereichssatzung
gemäß § 35 (6) BauGB
Spohle

Januar 2016

M. 1 : 2.000

NWP Planungsgesellschaft mbH
Gesellschaft für räumliche
Planung und Forschung

Escherweg 1
26121 Oldenburg
Postfach 3867
26028 Oldenburg
Telefon 0441 97174 -0
Telefax 0441 97174 -73
E-Mail info@nwp-ol.de
Internet www.nwp-ol.de

