



Einbau eines Fahrstuhls im Schulzentrum Am Breeden, Wiefelstede



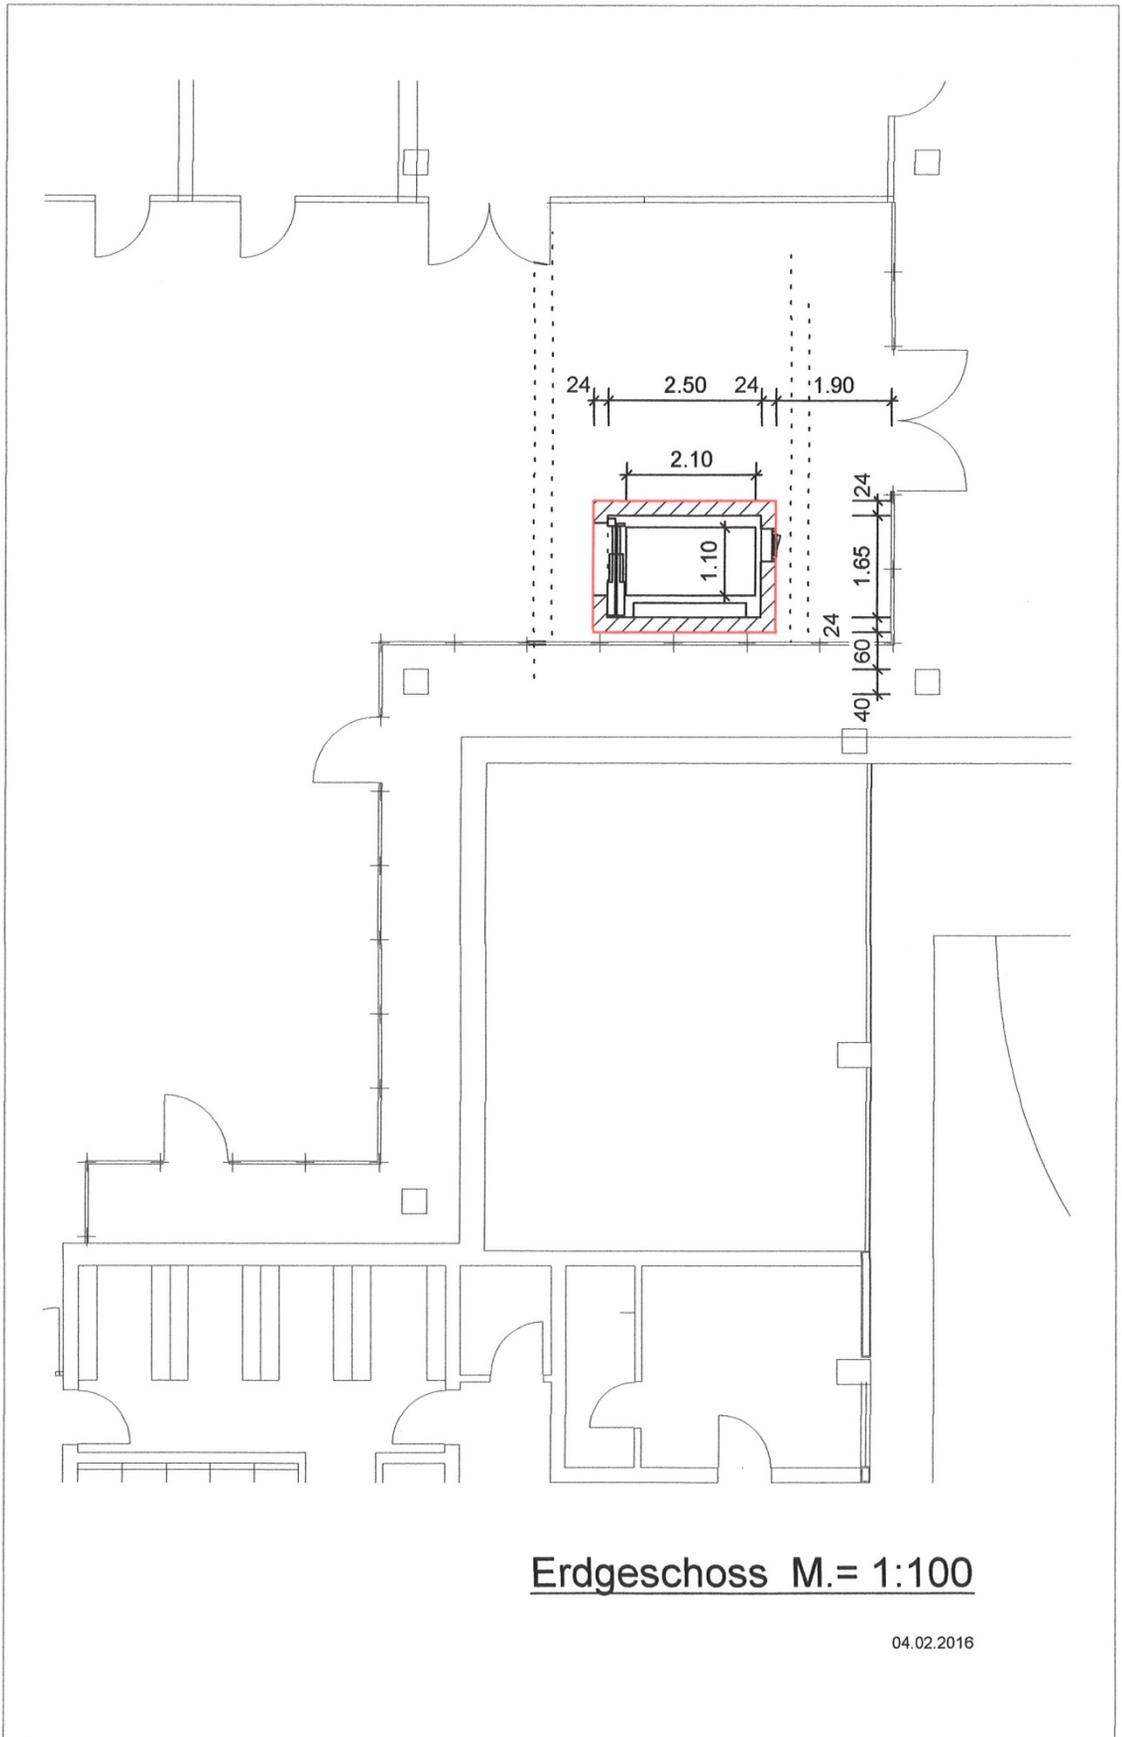

Erdgeschoss M.= 1:100


04.02.2016

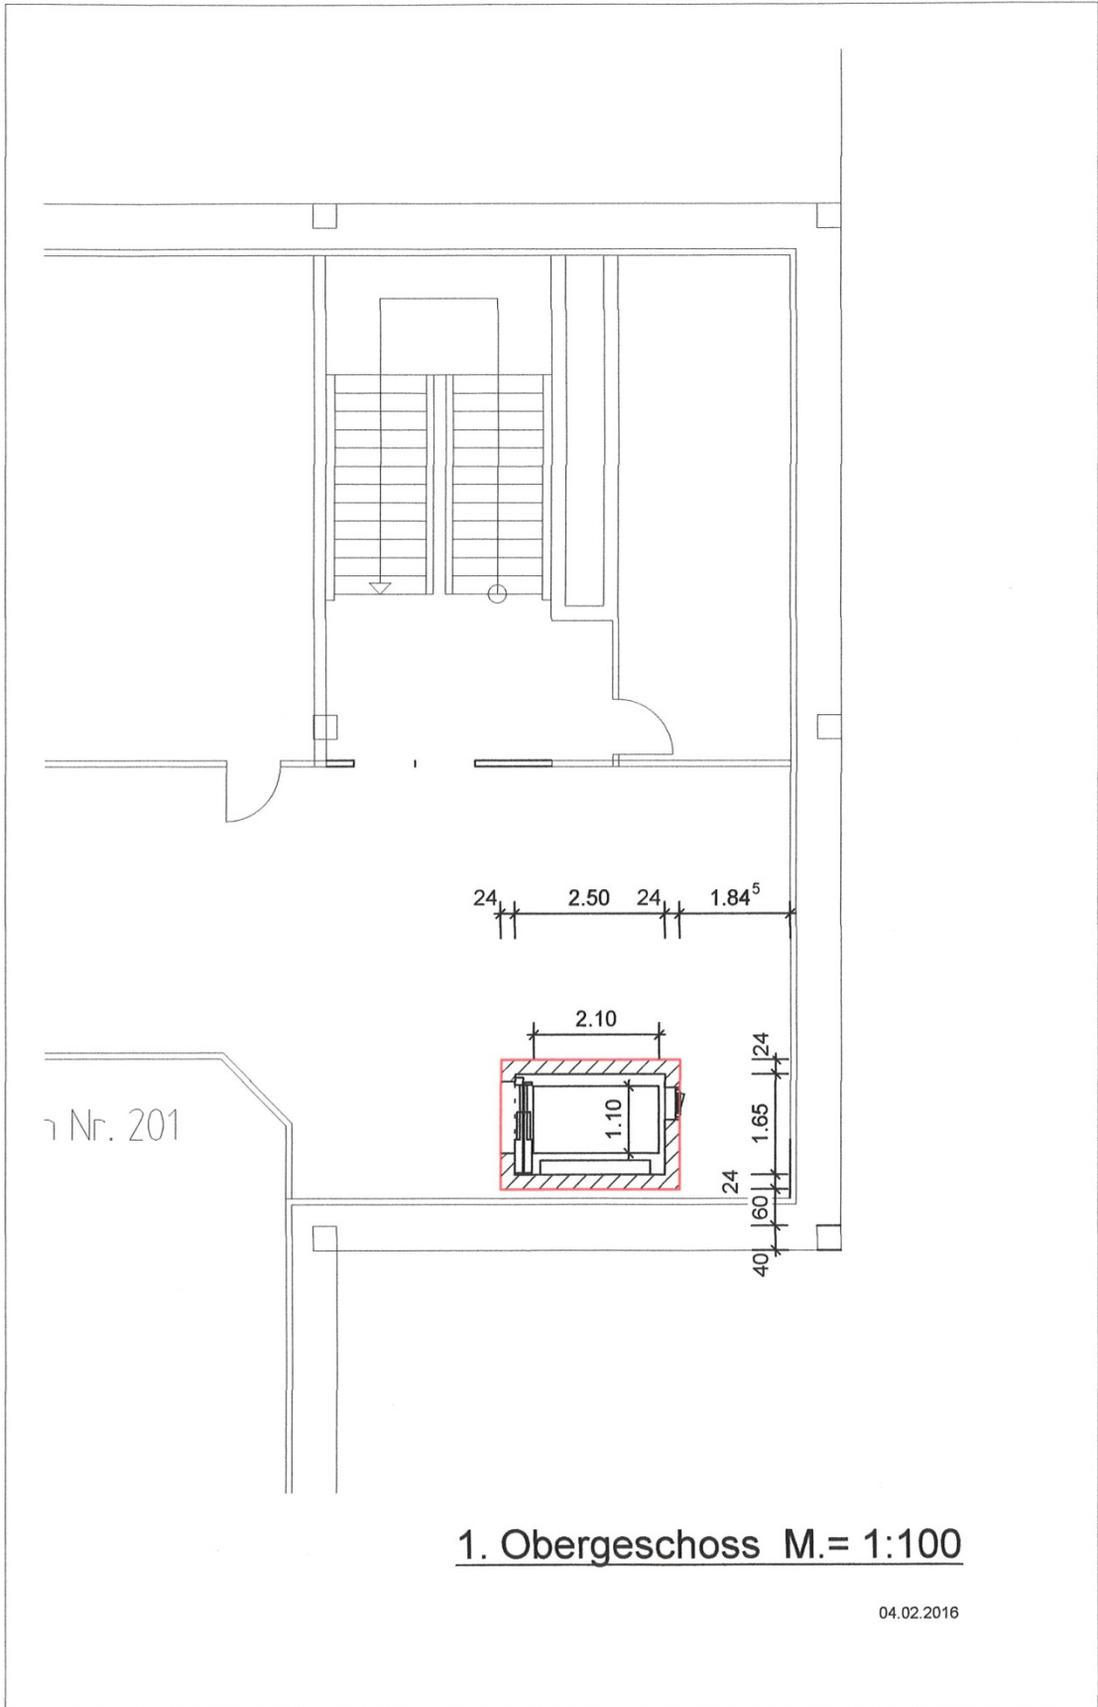

1. Obergeschoss M.= 1:100

04.02.2016

er
sraum

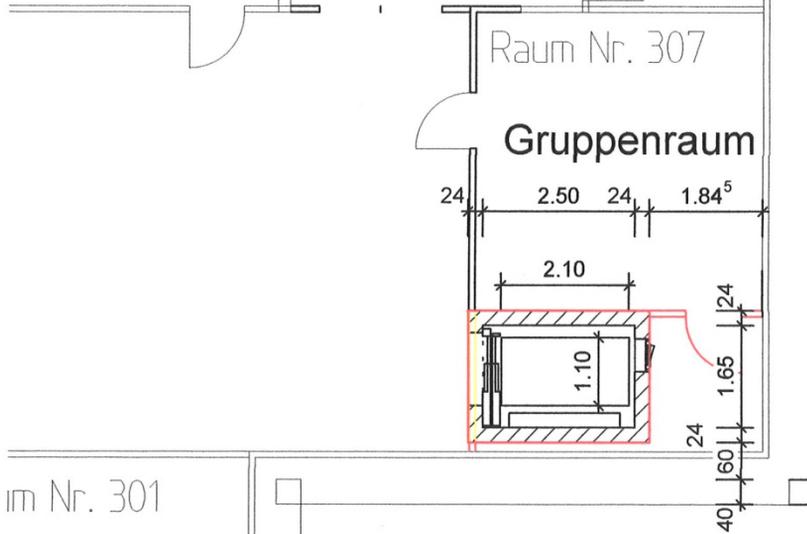

er
tsraum

2. Obergeschoss M.= 1:100

04.02.2016

Einbau eines Fahrstuhls
im Schulzentrum Am Breeden, Wiefelstede

Kostenberechnung

| | |
|---|----------------------------|
| Fahrsstuhl einschl. Schachtrauchung und bauseitigem Bodenbelag | 44.900,00 € |
| Abbrucharbeiten | 18.400,00 € |
| Maurer-, Beton- und Putzarbeiten | 24.500,00 € |
| Tischlerarbeiten | 6.700,00 € |
| Be- und Entlüftung Fahrstuhlschacht | 6.700,00 € |
| Heizungsarbeiten | 4.600,00 € |
| Elektroarbeiten | 7.200,00 € |
| Maler- und Bodenbelagsarbeiten | 5.500,00 € |
| Endreinigung | <u>1.000,00 €</u> |
| Kosten einschl. MwSt. | 119.500,00 € |
| + 15 % Nebenkosten | 17.925,00 € |
| Gesamtkosten | <u>137.425,00 €</u> |

08.02.2016