

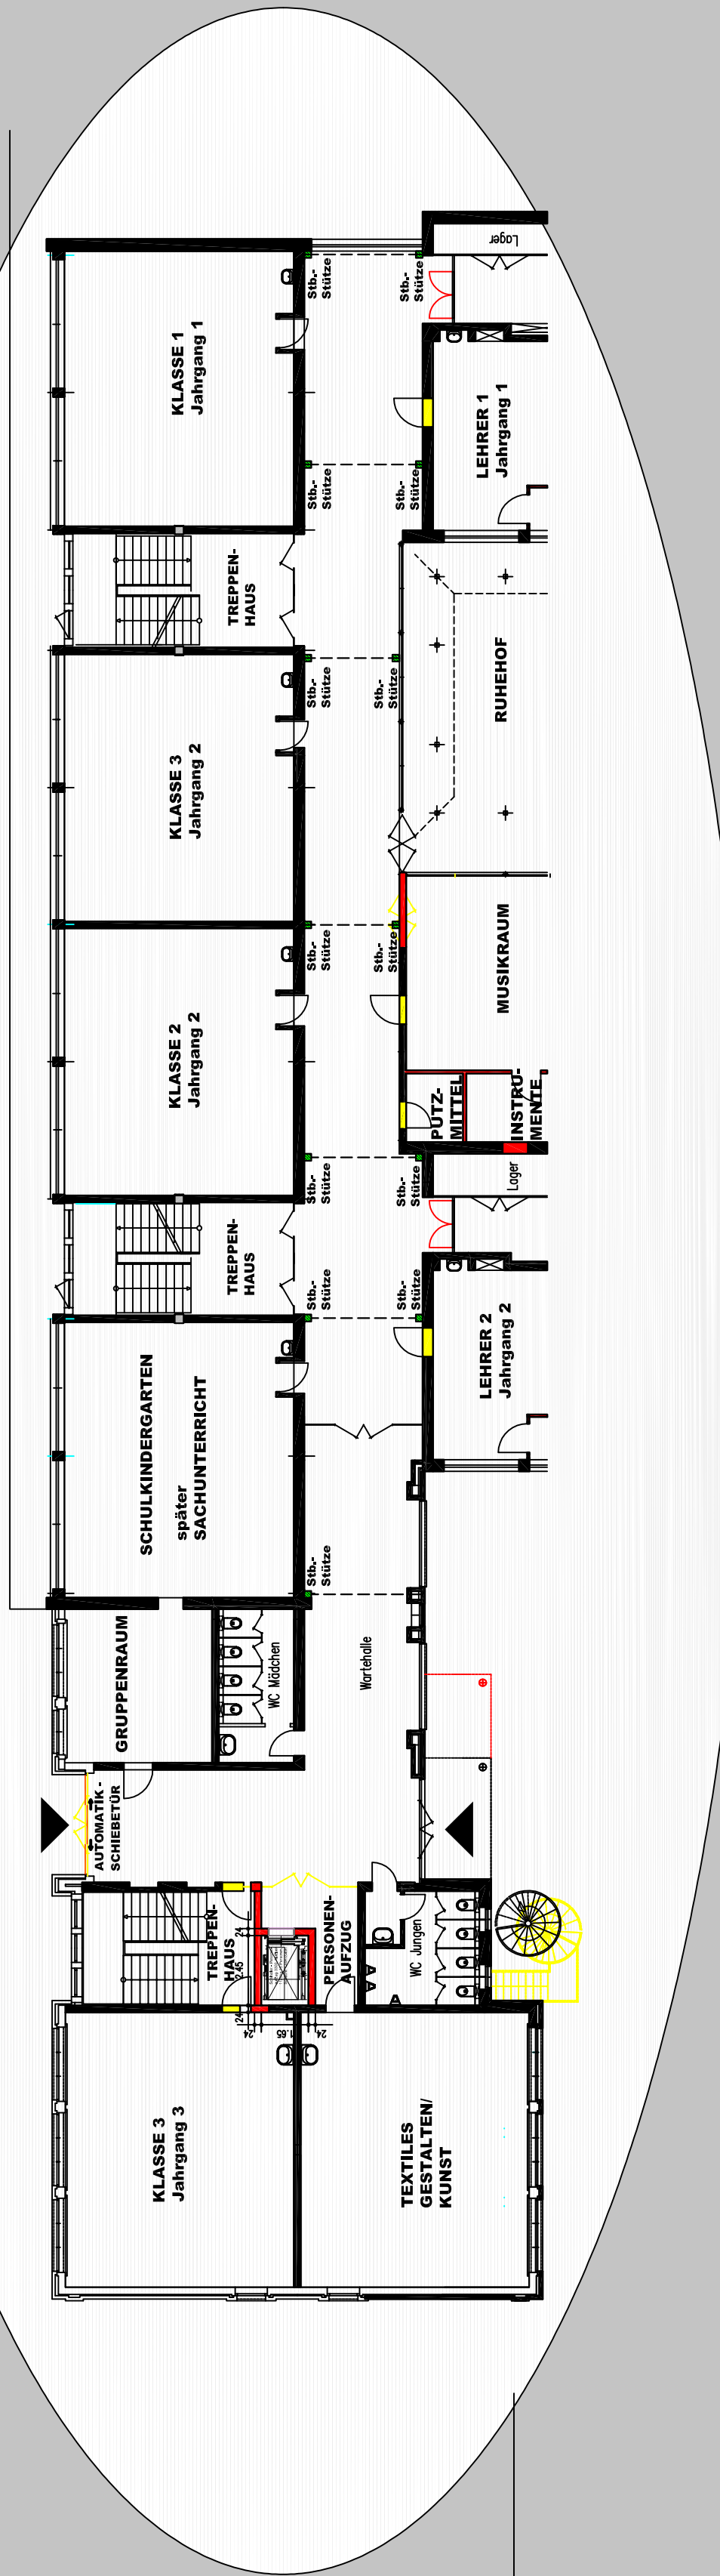


2.BA
Aufzug & Verbindungsflur
& Dachgeschossausbau

- Einbau eines Aufzuges zum Obergeschoss u. Dachgeschoss
- Herstellung eines Verbindungsflurs, Gruppenräume u. einer Lehrerstation im Obergeschoss
- Ausbau des Dachbodens zum Archiv/Lernmittelr.

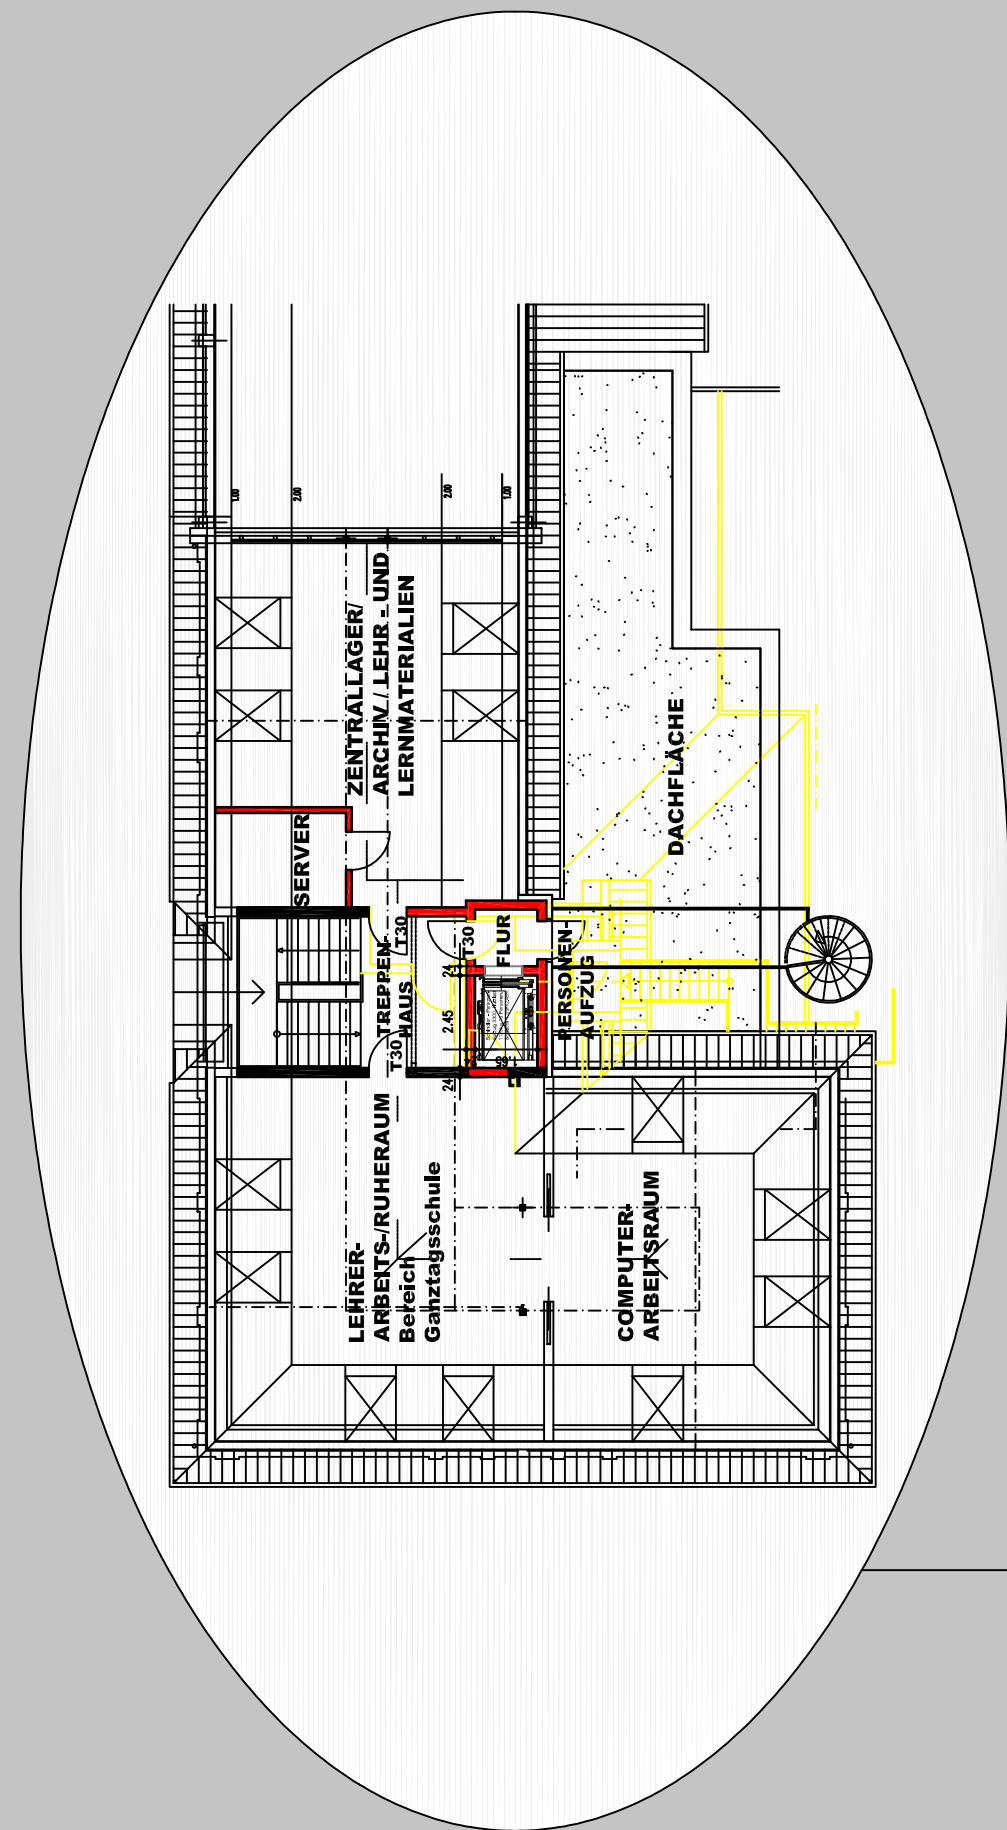

ERDGESCHOSS

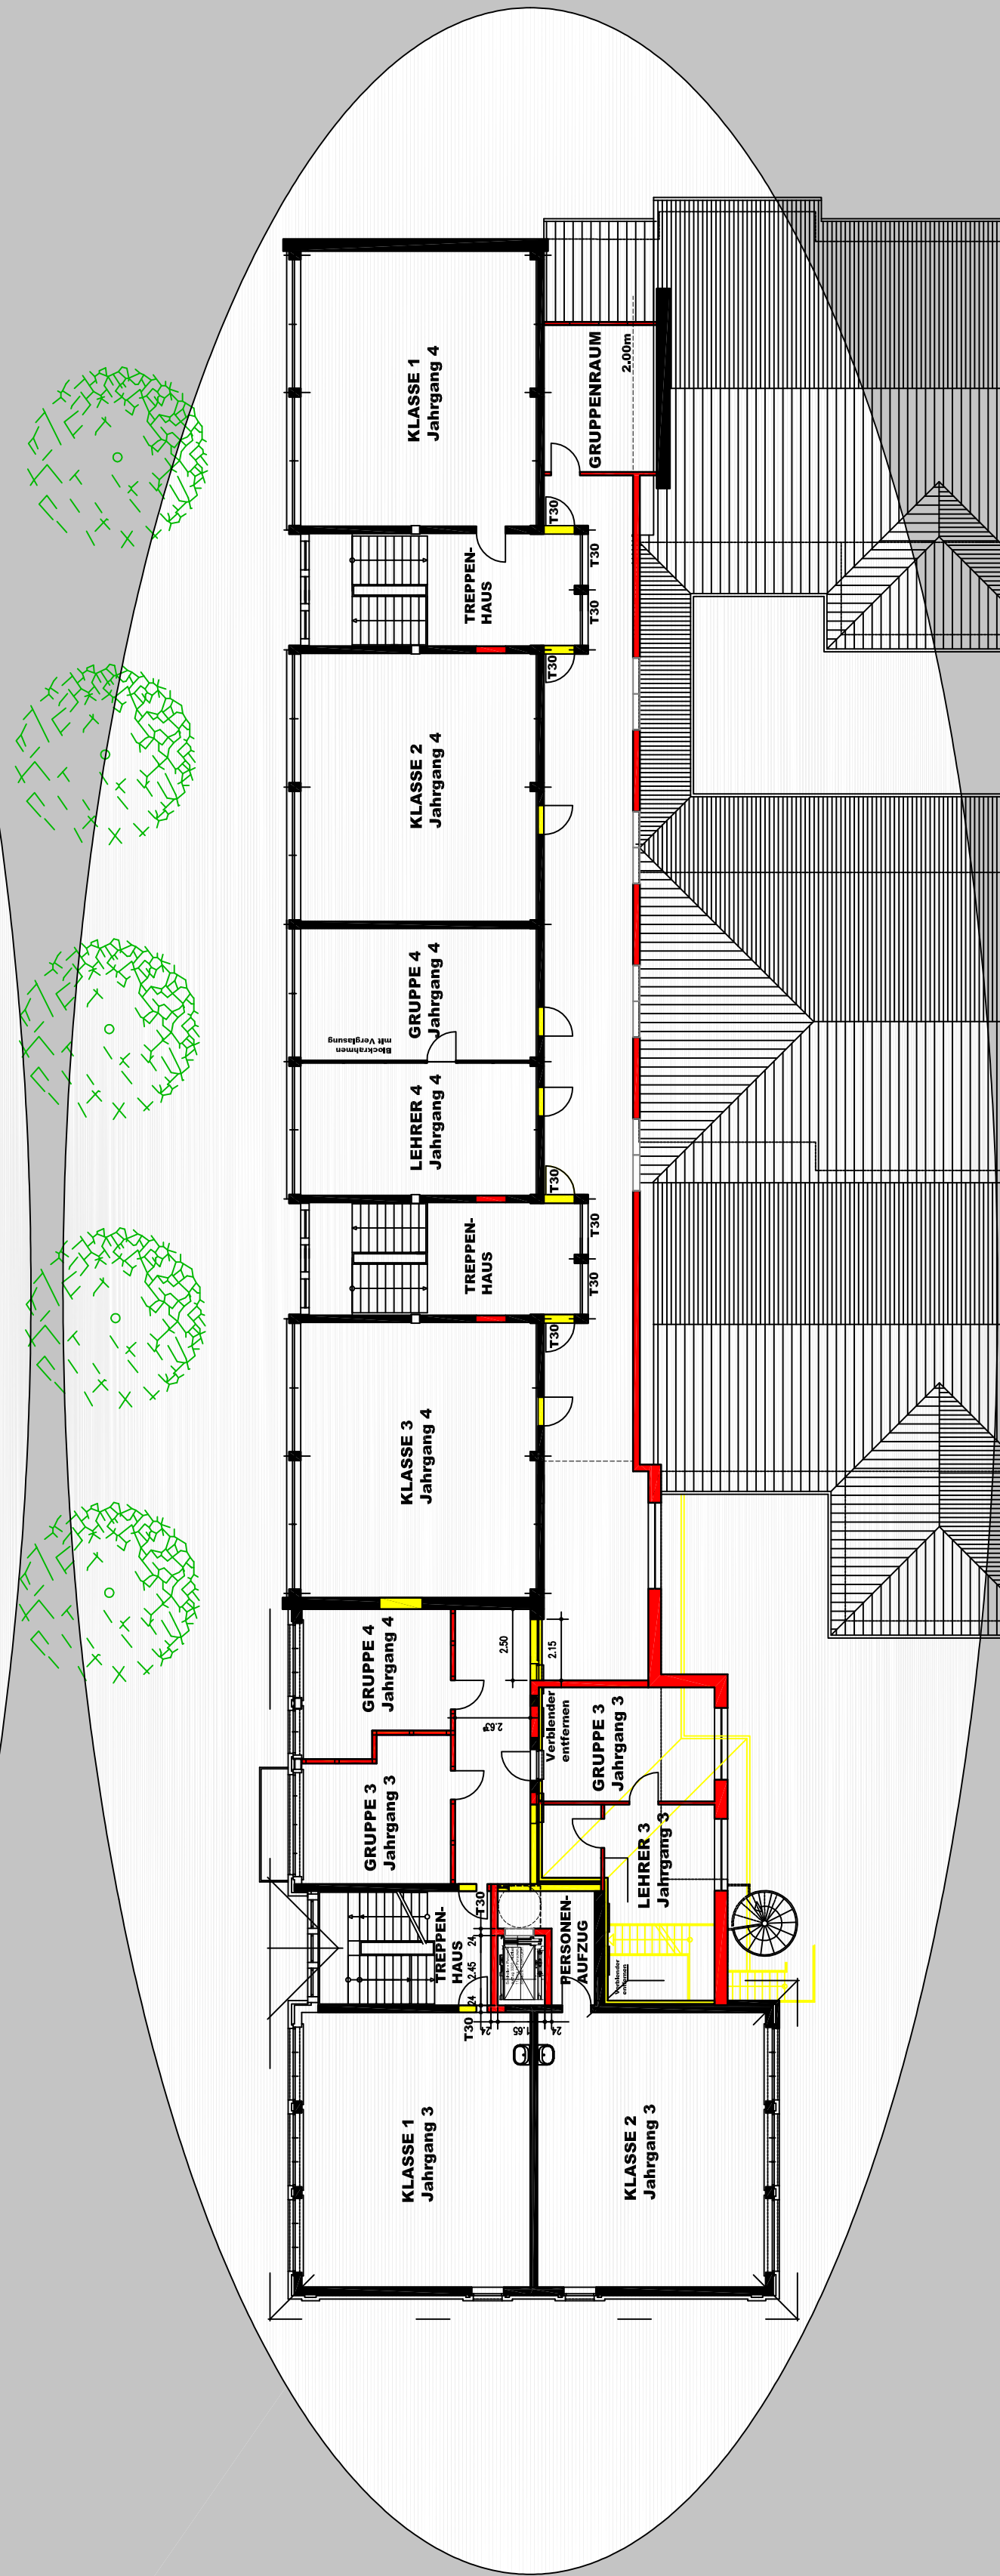

DACHGESCHOSS



Allgemeine Hinweise
Maße sind am Bau zu prüfen!
Unstimmigkeiten sind der Bauleitung
sofort mitzuteilen!

- Vorhanden
- Altbauch
- Nau
- Beton

Grundriß

Bauvorhaben:
Baumaßnahmen in der Grundschule und Oberschule
Wiefelstede zur Umsetzung des zukunftsorientierten
Raumnutzungskonzeptes,
hier: Vorplanung zur Kostenschätzung nach DIN 276
im Maßstab 1:200. Stand 01.Februar 2016

OBERGESCHOSS