

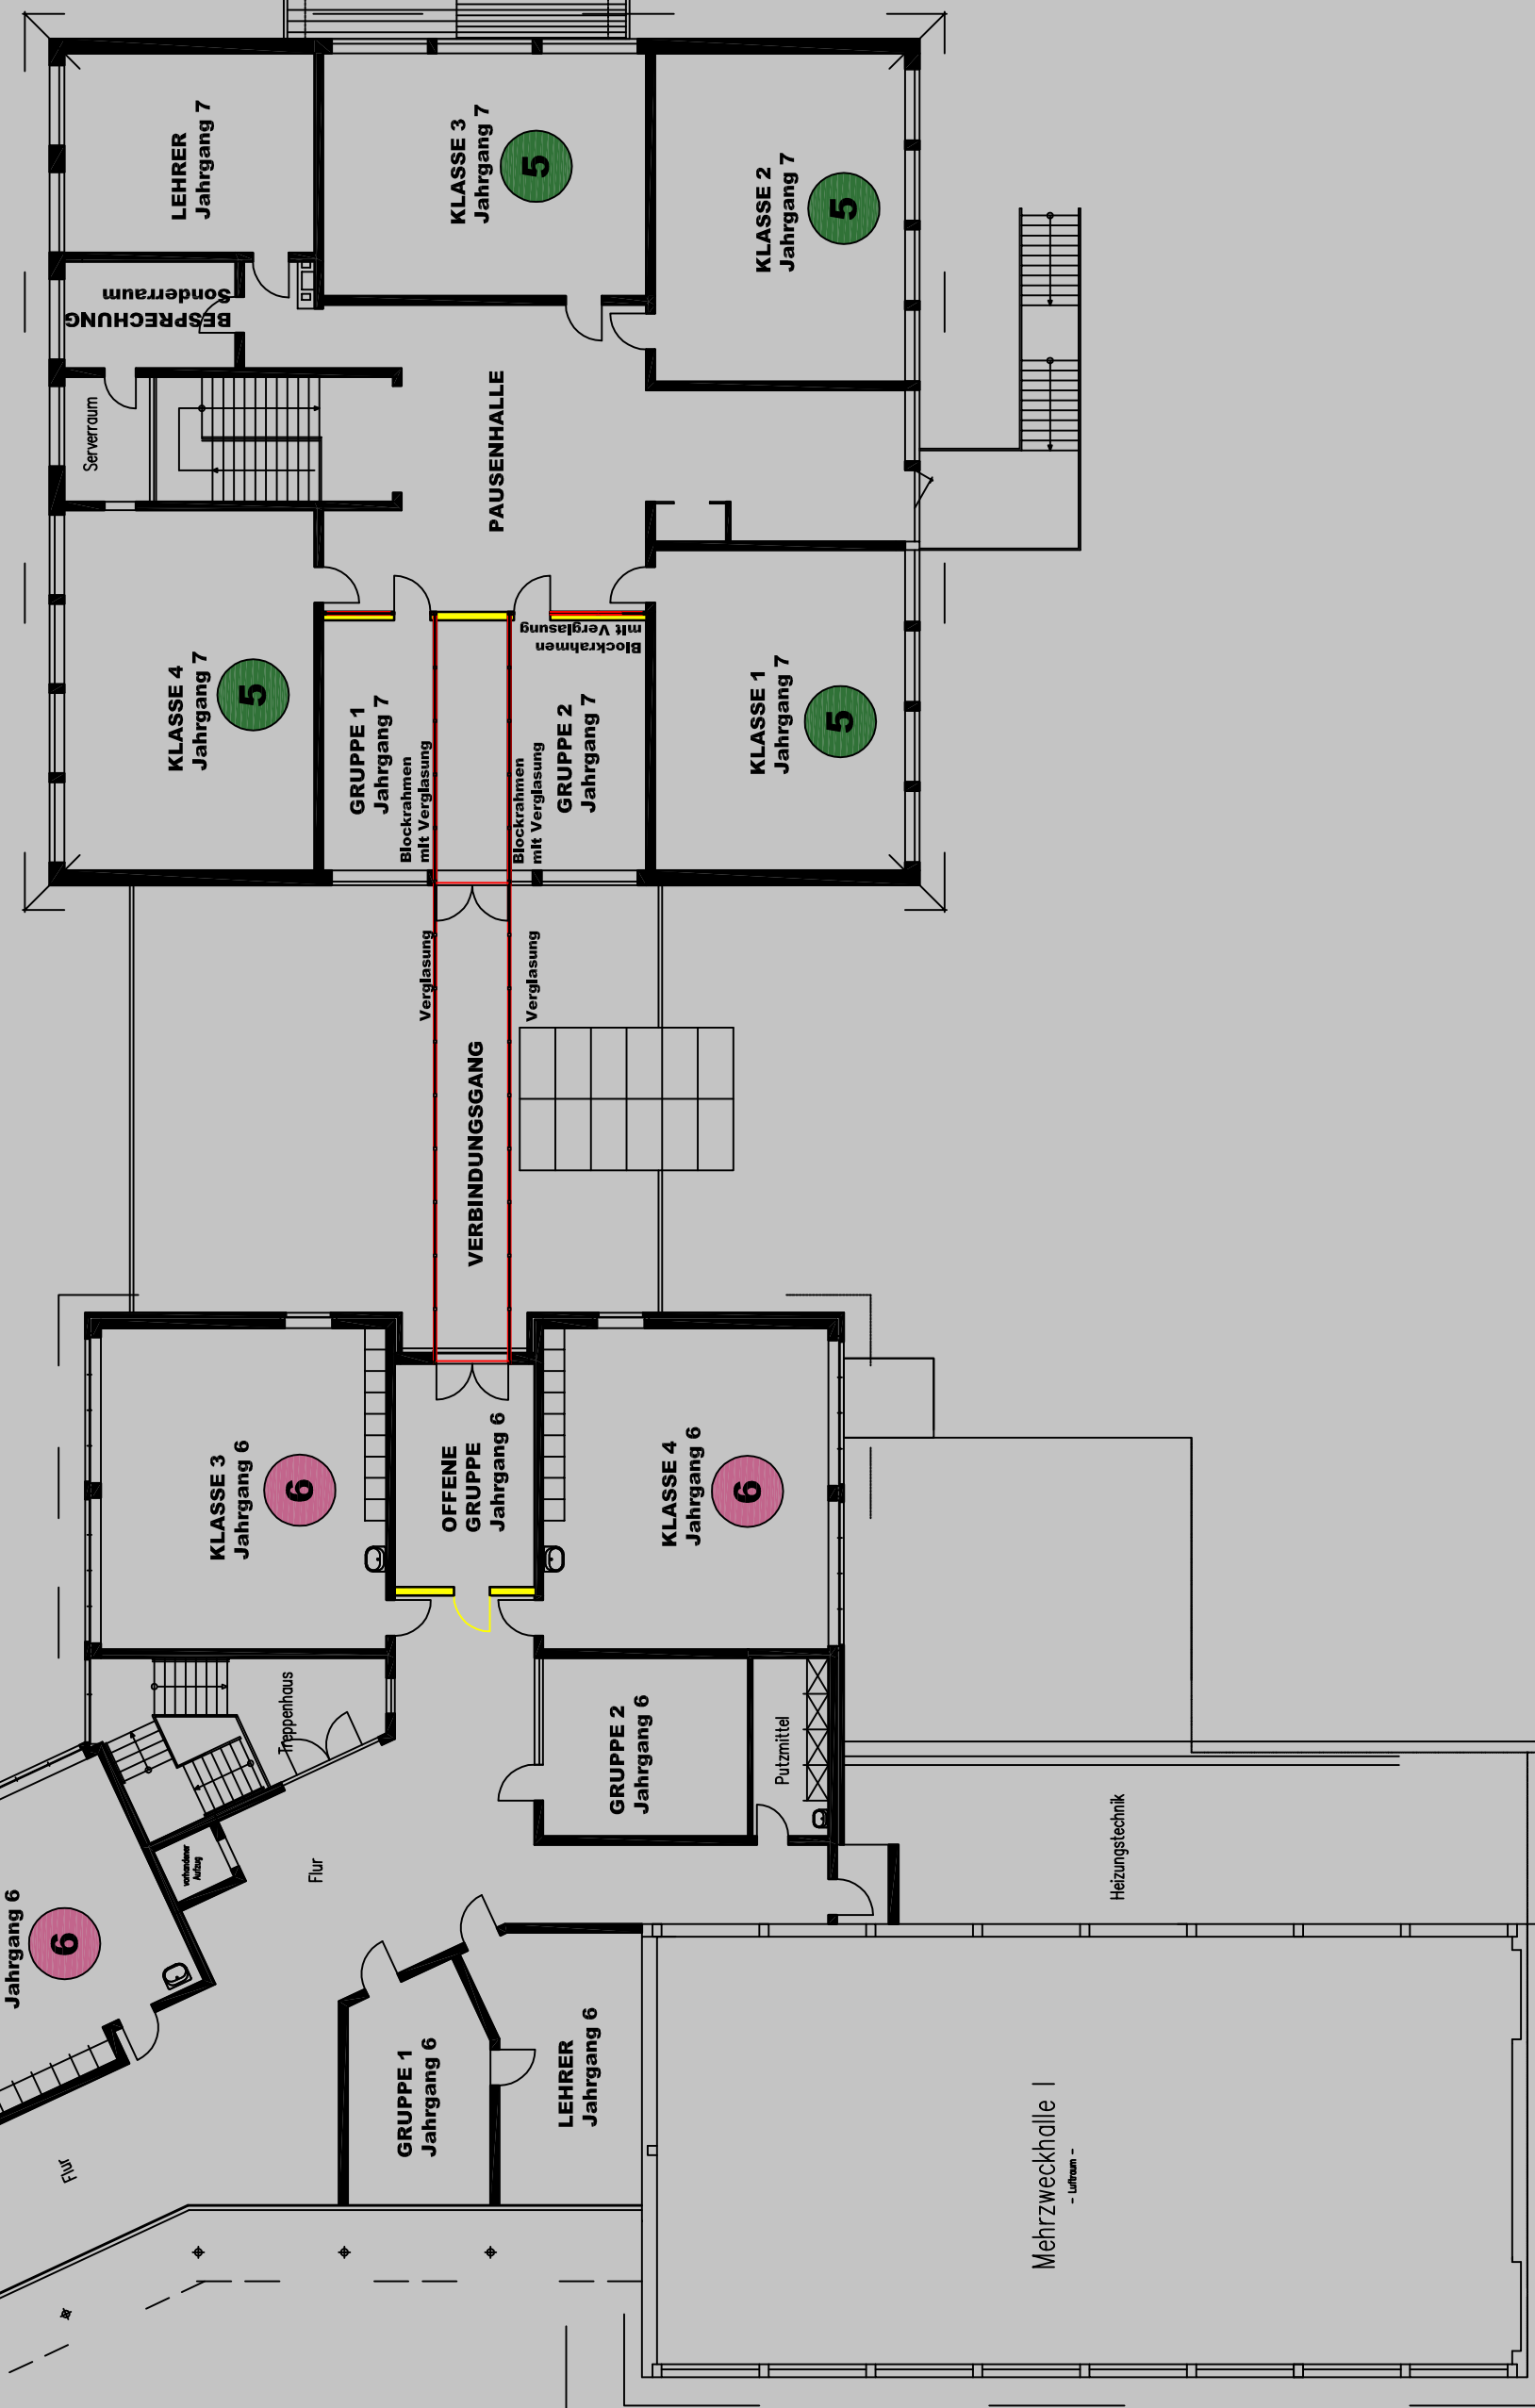
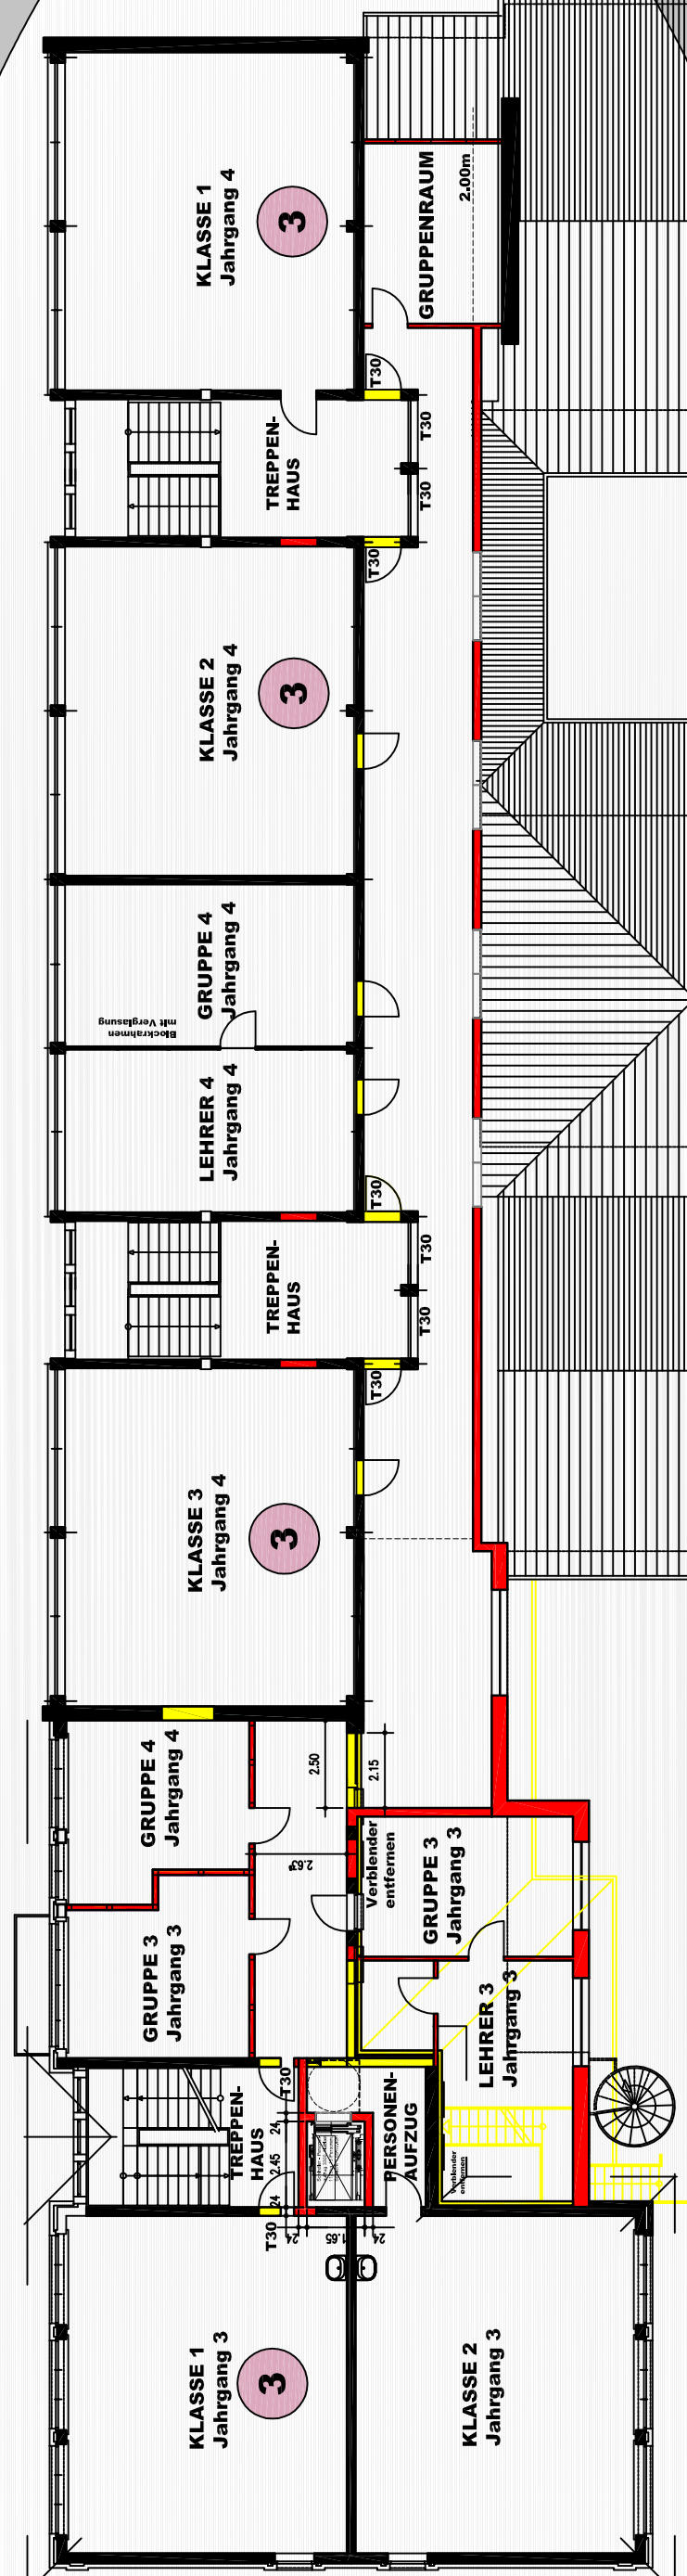



ERDGESCHOSS

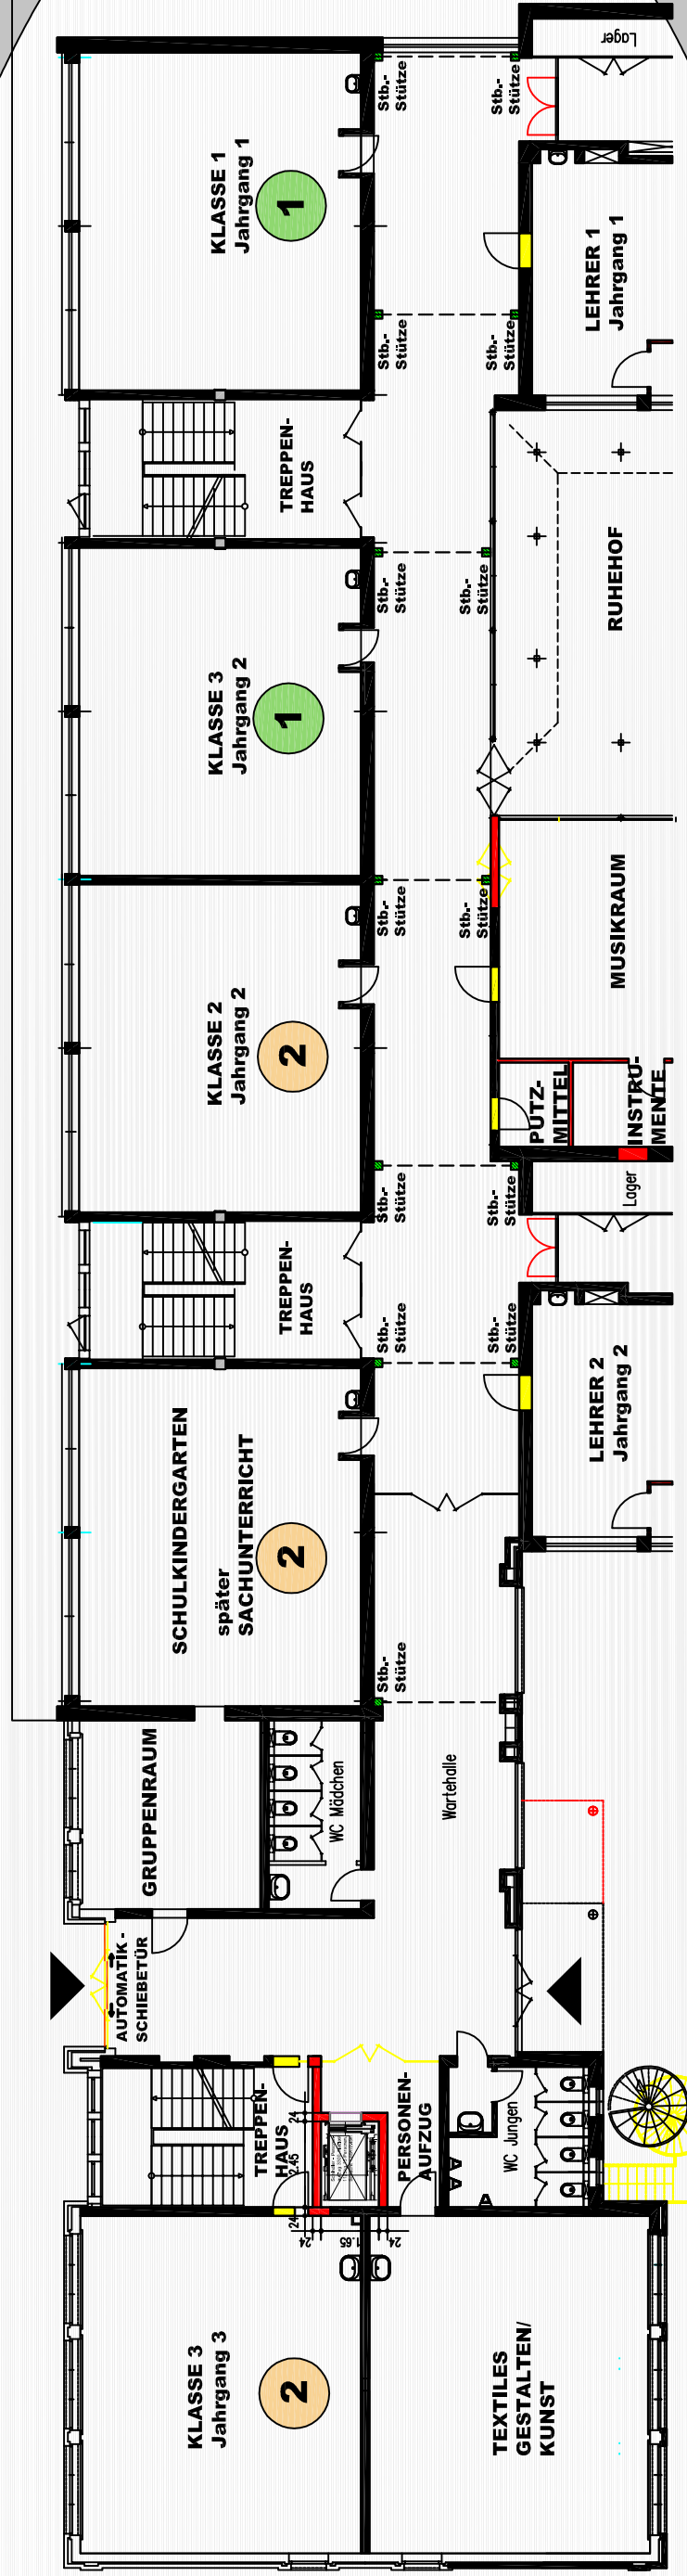

Allgemeine Hinweise
Maße sind am Bau zu prüfen!
Unstimmigkeiten sind der Bauleitung
sofort mitzuteilen!

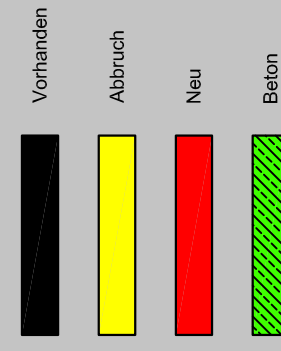


OBERGESCHOSS

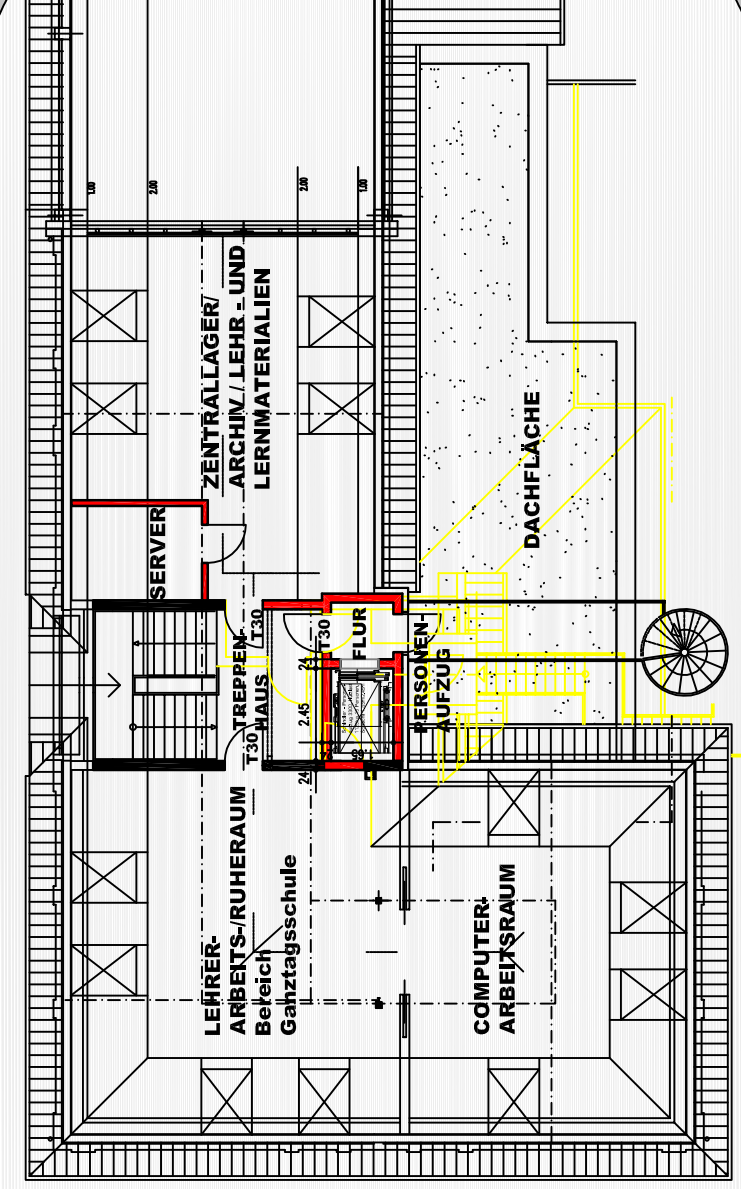

DACHGESCHOSS

**Aufzug & Verbindungsfür
& Dachgeschossausbau**
- Einbau eines Aufzuges zum Ober-
geschoss u. Dachgeschoss
- Herstellung eines Verbindungsflurs,
Gruppenräume u. einer Lehrerstation
im Obergeschoss
- Ausbau des Dachbodens zum
Archiv/Lernmittelr.

2.BA

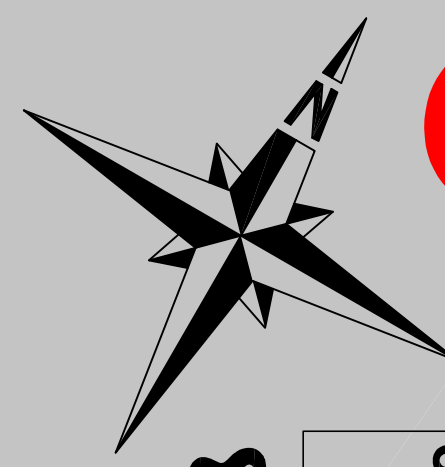

Grundriß

Bauvorhaben:
Baumaßnahmen in der Grundschule und Oberschule
Wiefelstede zur Umsetzung des zukunftsorientierten
Raumnutzungskonzeptes,
hier: Vorplanung zur Kostenschätzung nach DIN 276
im Maßstab 1:200. Stand 01.Februar 2016

Alternative bei
4 - Zügigkeit der Grundschule:

- 1 Jahrgang 1
- 2 Jahrgang 2
- 3 Jahrgang 3
- 4 Jahrgang 4
- 5 Jahrgang 5
- 6 Jahrgang 6
- 7 Jahrgang 7

2a