


Es gilt die BauNVO 1990

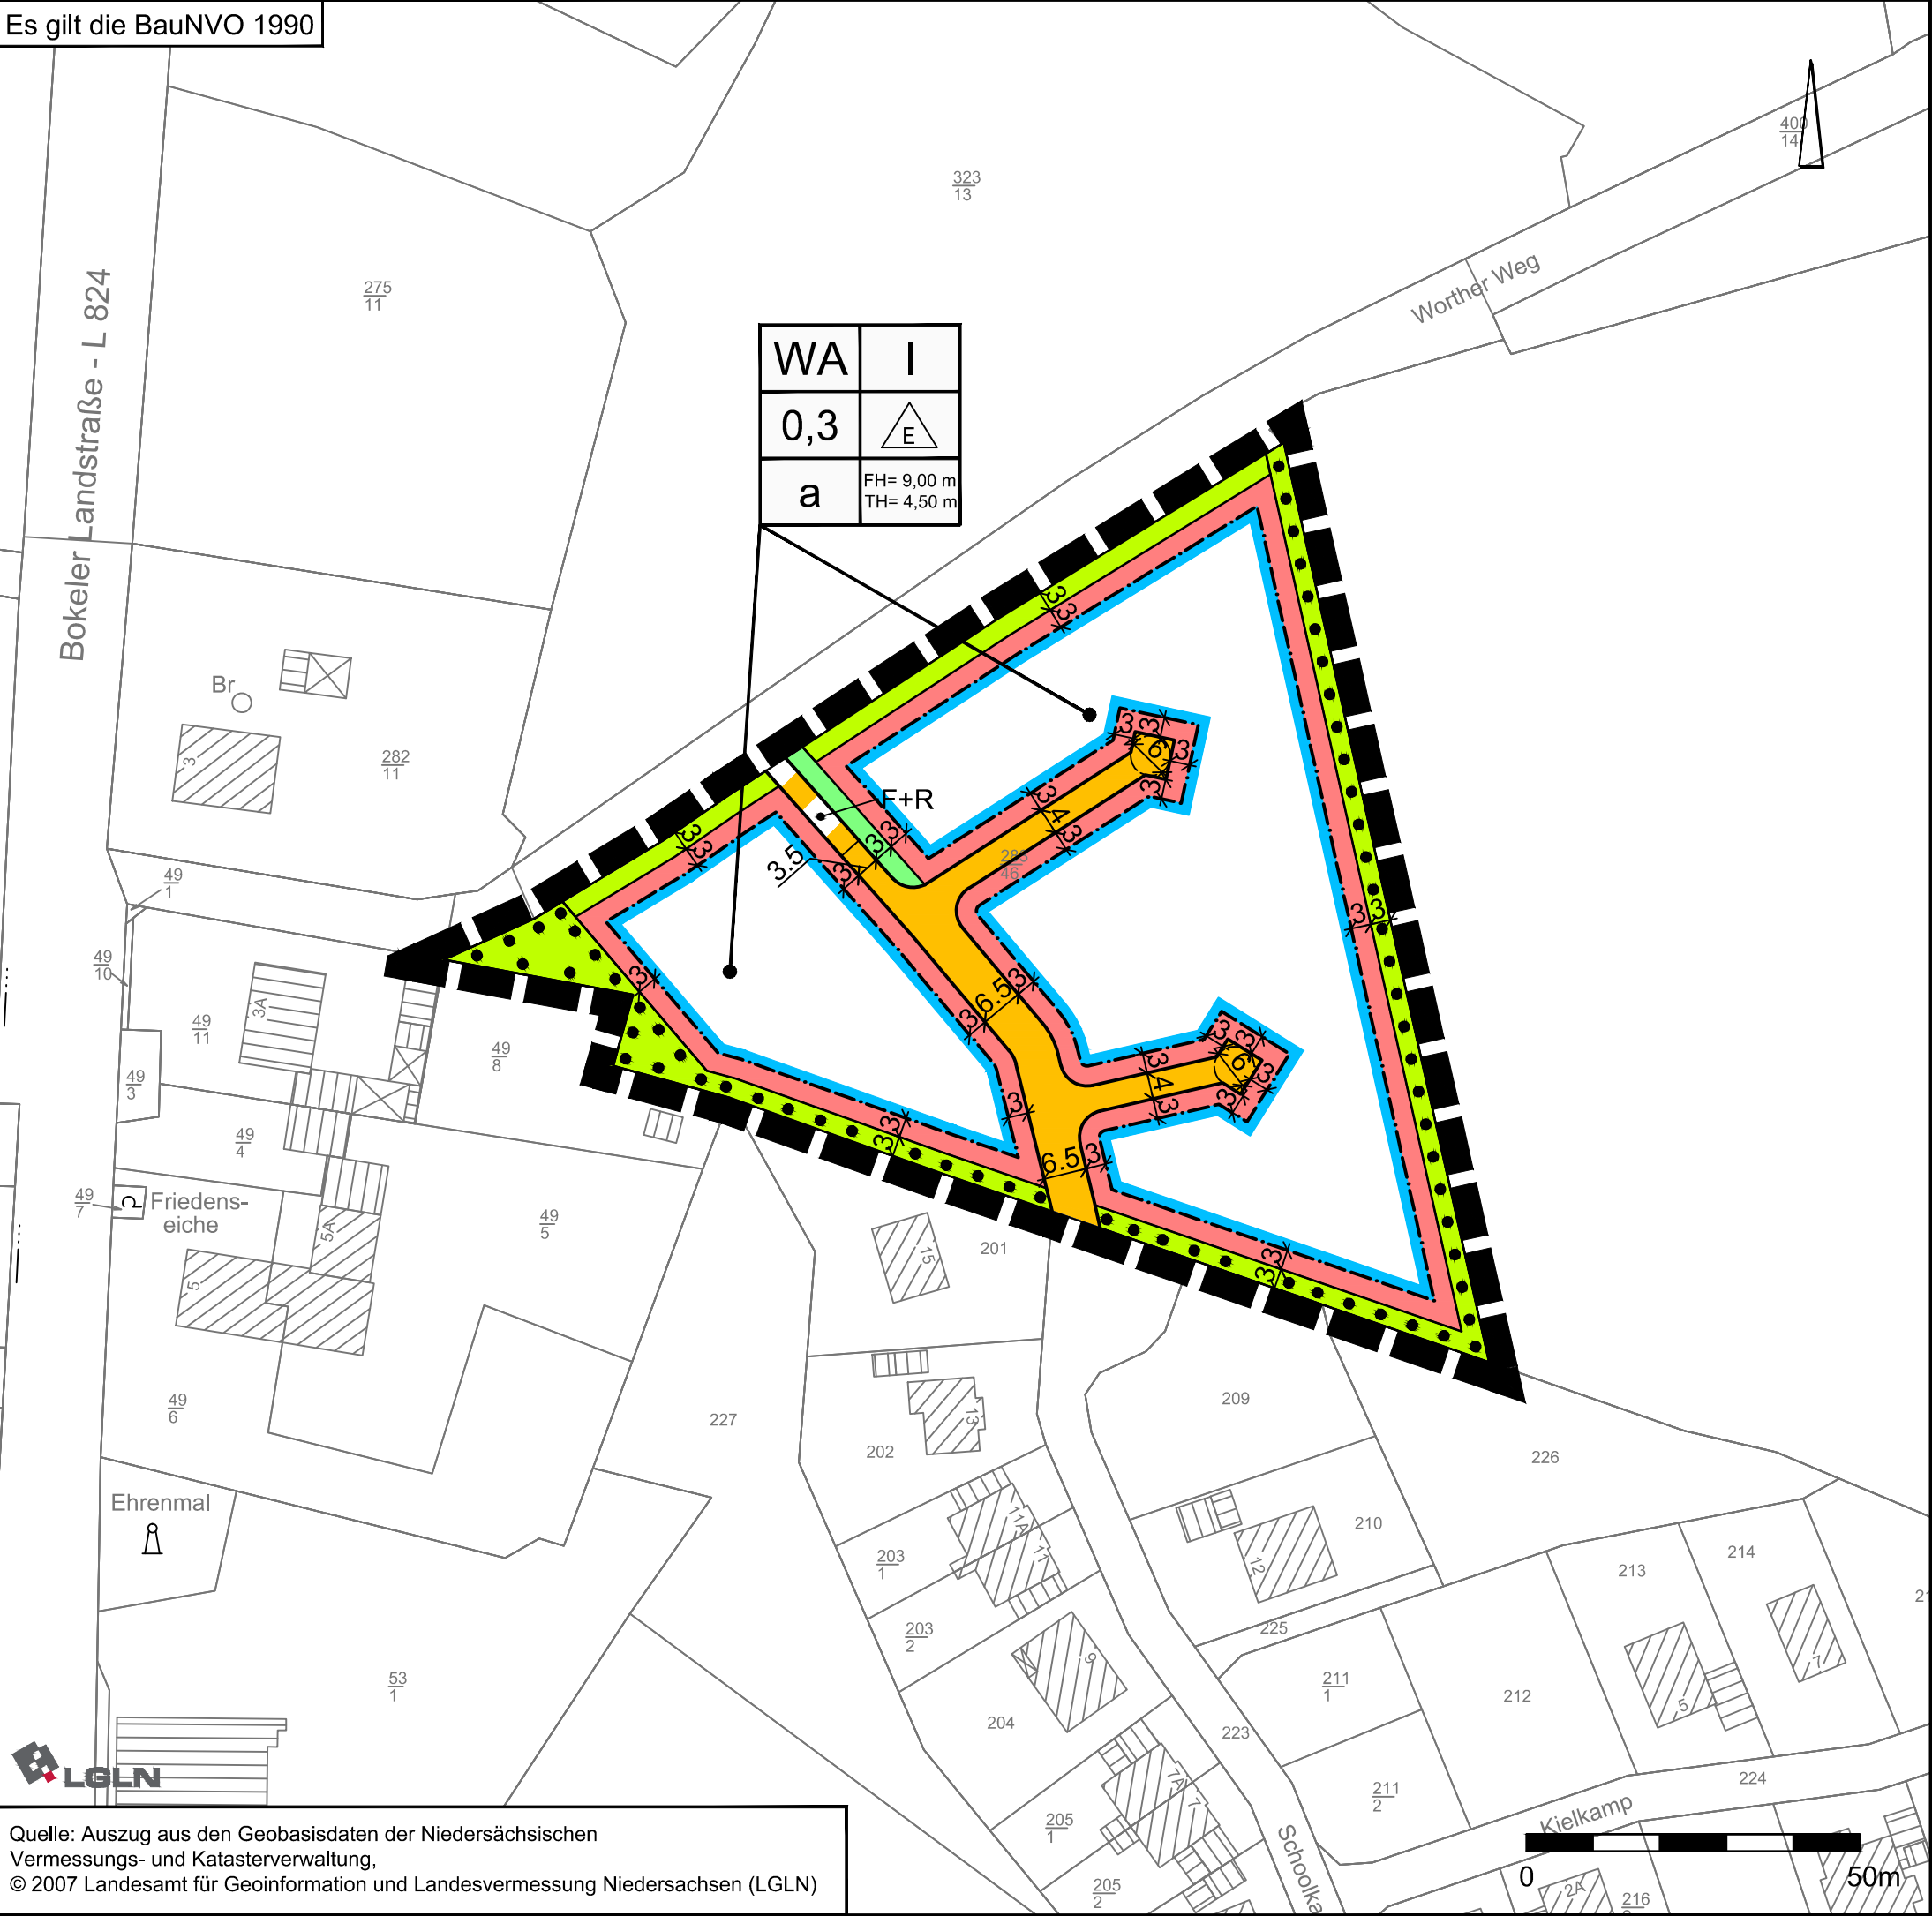

WA	I
0,3	
a	FH= 9,00 m TH= 4,50 m

PLANZEICHENERKLÄRUNG

1. Art der baulichen Nutzung

Allgemeine Wohngebiete
2. Maß der baulichen Nutzung

0,3 Grundflächenzahl

I Zahl der Vollgeschosse als Höchstmaß

FH=9,00m Höhe baulicher Anlagen als Höchstmaß FH= Firsthöhe
TH=4,50m TH= Traufhöhe
3. Bauweise, Baulinien, Baugrenzen

nur Einzelhäuser zulässig

Baugrenze

überbaubare Fläche

nicht überbaubare Fläche
6. Verkehrsflächen

Öffentliche Straßenverkehrsfläche

Straßenbegrenzungslinie

Verkehrsfläche besonderer Zweckbestimmung

F+R Zweckbestimmung: Fuß- und Radweg
9. Grünflächen

Private Grünfläche
13. Planungen, Nutzungsregelungen, Maßnahmen oder Flächen für Maßnahmen zum Schutz, zur Pflege und zur Entwicklung von Boden, Natur und Landschaft

Umgrenzung von Flächen mit Bindungen für Bepflanzungen und für die Erhaltung von Bäumen, Sträuchern und sonstigen Bepflanzungen sowie von Gewässern
15. Sonstige Planzeichen

Grenze des räumlichen Geltungsbereiches des Bebauungsplanes

Gemeinde Wiefelstede
Landkreis Ammerland

Bebauungsplan Nr. 123 I
"Bokel, Alter Mühlenweg II - Erweiterung"

Variante 3

April 2016 Vorentwurf M. 1 : 1.000