


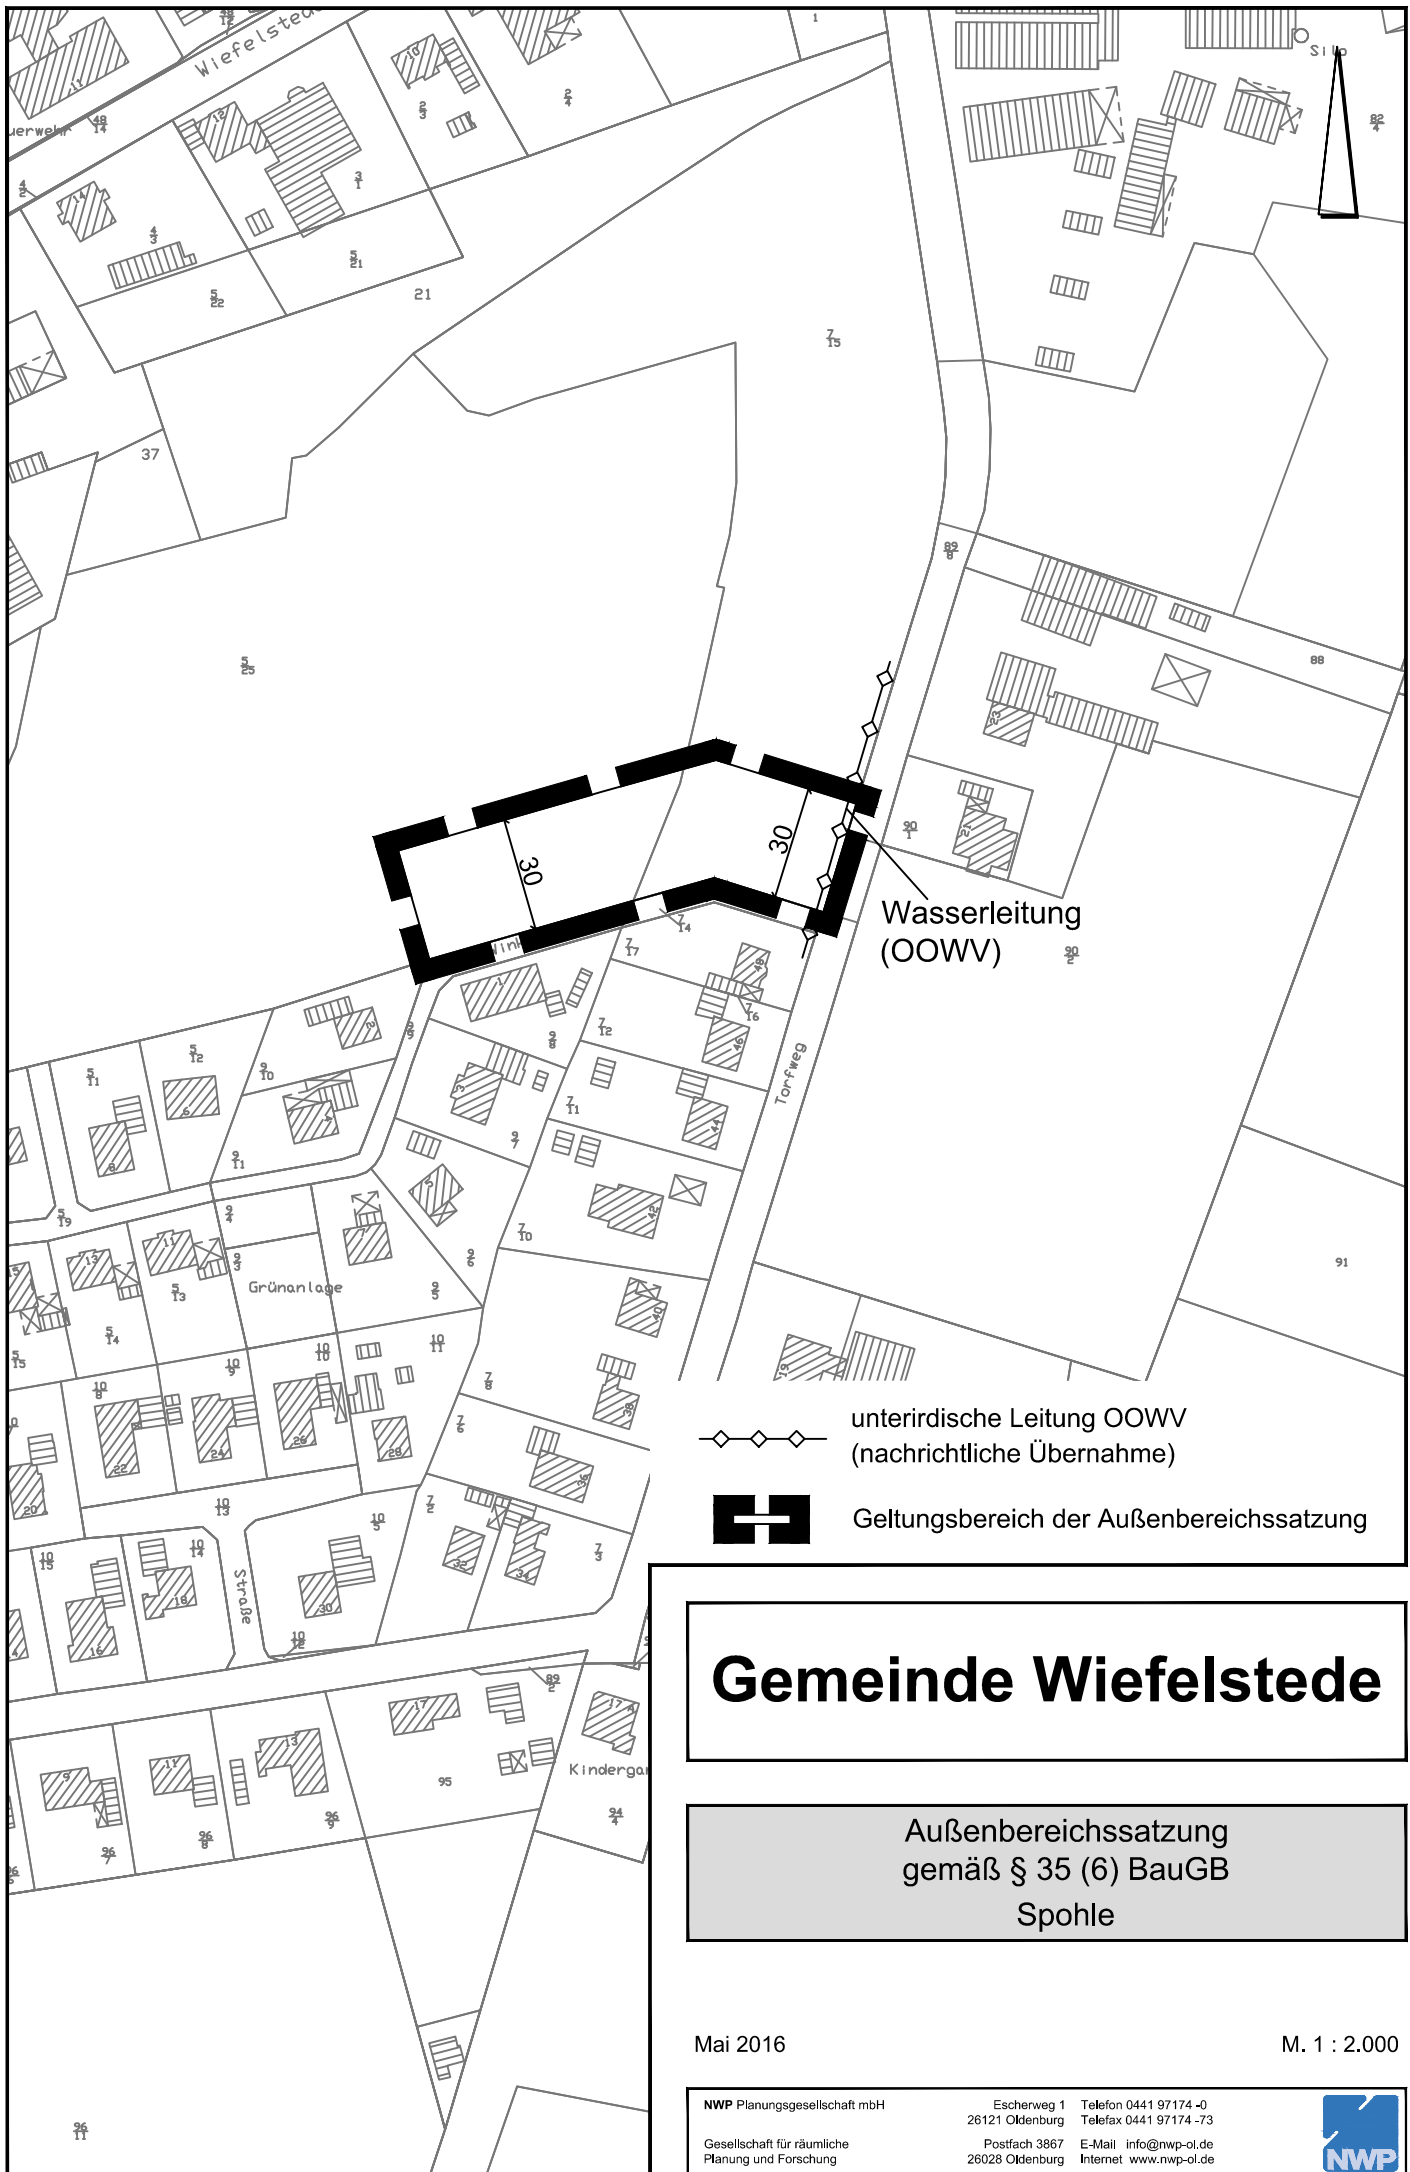

Wasserleitung
(OOWV)

◇ ◇ ◇
unterirdische Leitung OOWV
(nachrichtliche Übernahme)

 Geltungsbereich der Außenbereichssatzung

Gemeinde Wiefelstede

Außenbereichssatzung
gemäß § 35 (6) BauGB
Spohle

Mai 2016

M. 1 : 2.000

NWP Planungsgesellschaft mbH

Gesellschaft für räumliche
Planung und Forschung

Escherweg 1
26121 Oldenburg

Postfach 3867
26028 Oldenburg

Telefon 0441 97174 -0
Telefax 0441 97174 -73

E-Mail info@nwp-ol.de
Internet www.nwp-ol.de

