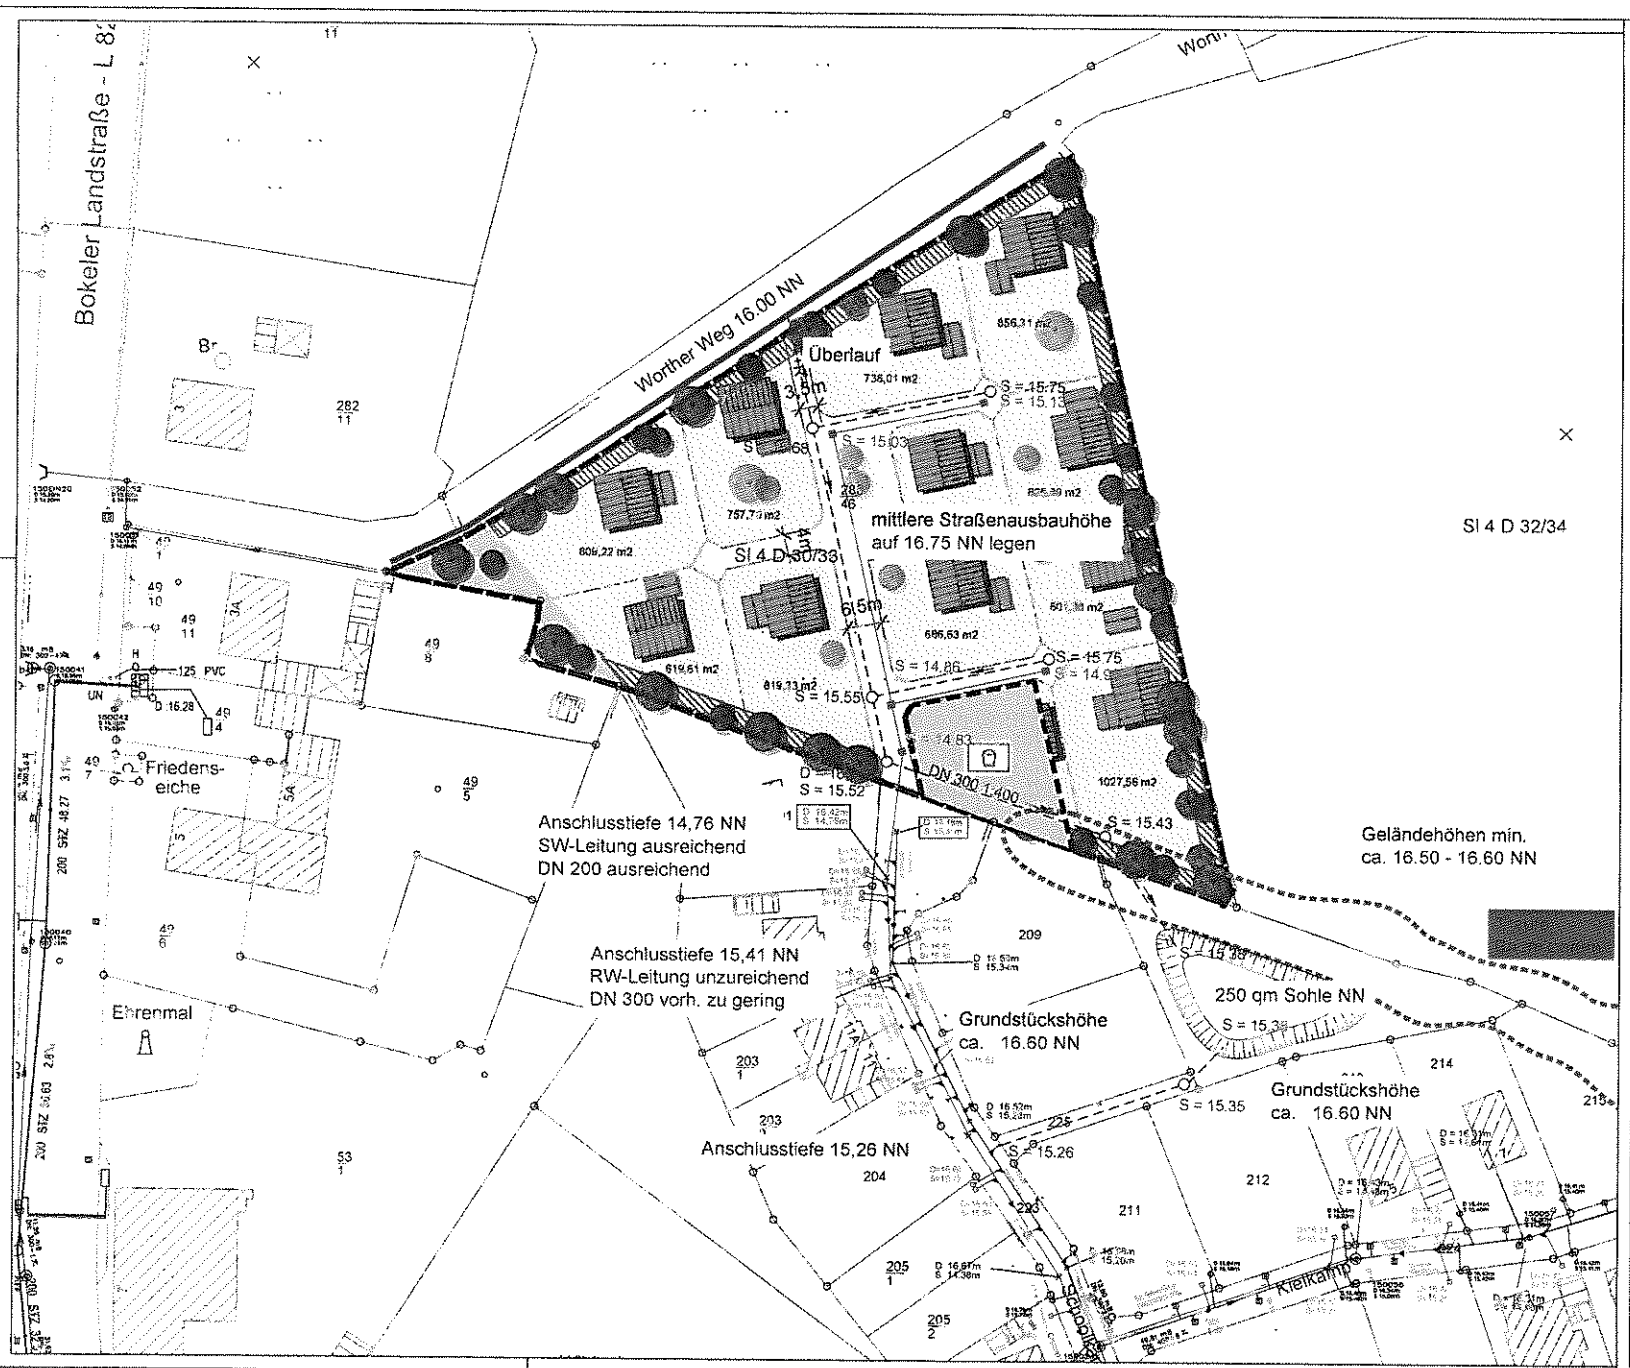


c			
b	11.07.2016	Tieben	Überlauf Worther Weg
a	05.07.2016	Tieben	Entlag Anbindung RRB
	Datum	Name	Art der Änderung

Gemeinde Wiefelstede
OT Bokel
Bebauungsplan Nr. 123 I
"Alter Mühlenweg II - Erweiterung"
26215 Wiefelstede

Entwurf

Entwässerungskonzept 3

Auftraggeber	Gemeinde Wiefelstede
Projekt-Nr.	xx - xxx
Status	
Blatt-Nr.	EL - 1
Maßstab	1 : 500

KIR INGENIEURE
Gisela Rastedt
Volker Tieben

	Datum	Name
bearbeitet		Tieben
gezeichnet		Horke
geprüft		Tieben