


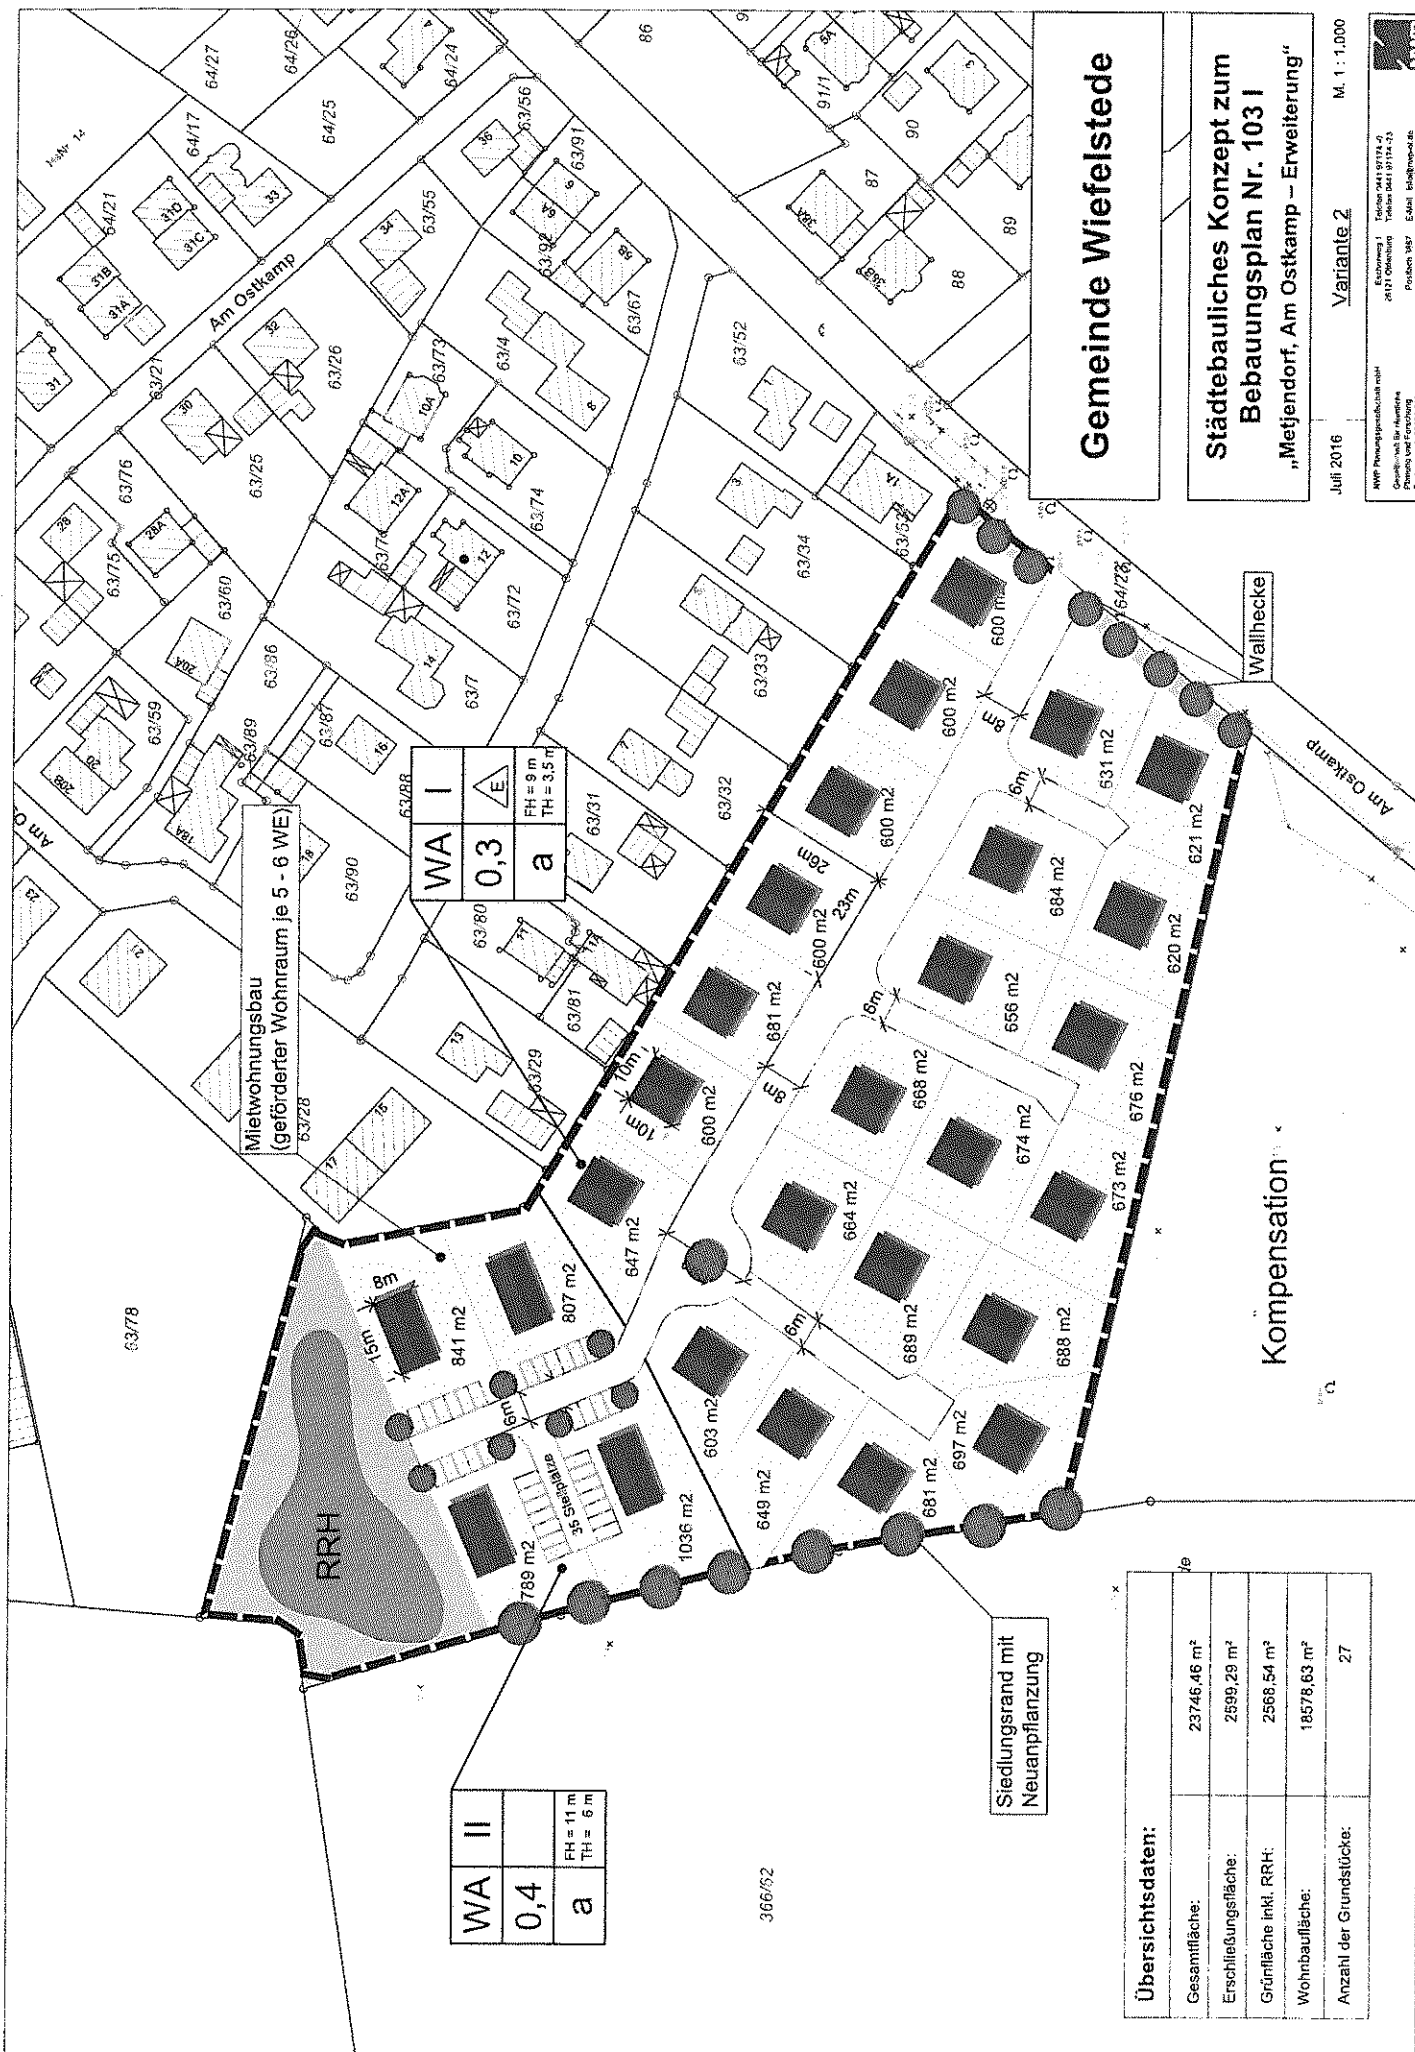

Übersichtsdaten:		je
Gesamtfläche:	23746,48 m²	
Erschließungsfläche:	2599,29 m²	
Grünfläche inkl. RRH:	2588,54 m²	
Wohnbaufläche:	18578,63 m²	
Anzahl der Grundstücke:	27	