


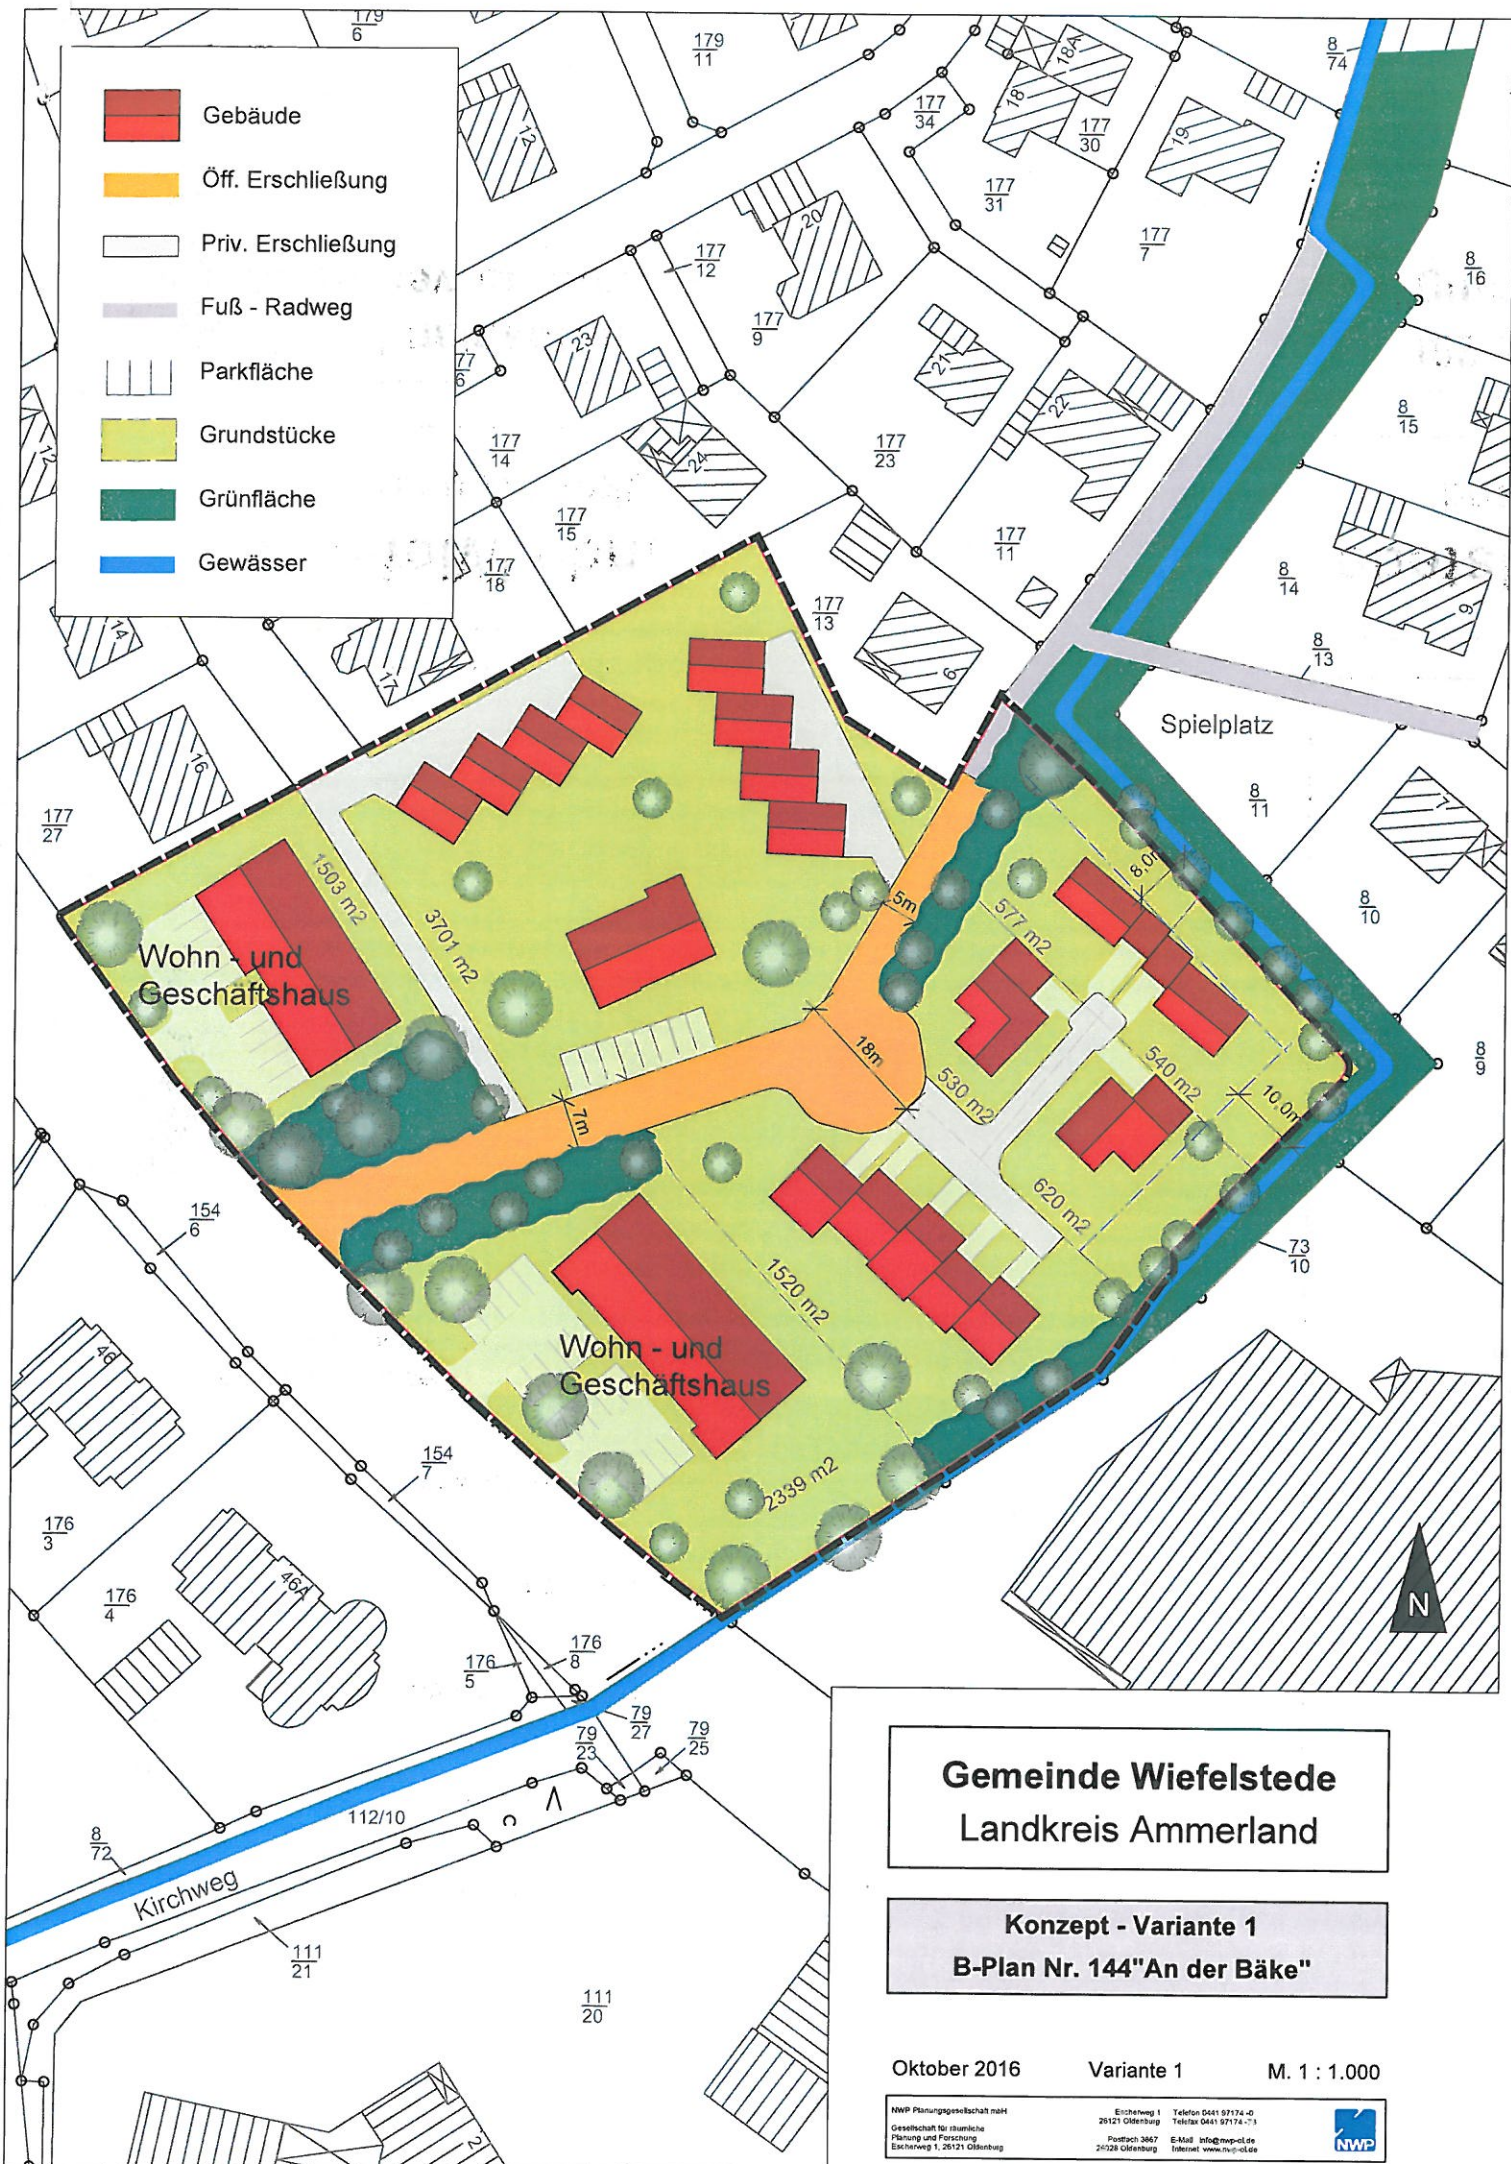

## Gemeinde Wiefelstede Landkreis Ammerland

### Konzept - Variante 1 B-Plan Nr. 144 "An der Bäke"

Oktober 2016

Variante 1

M. 1 : 1.000

NWP Planungsgesellschaft mbH  
Gesellschaft für städtische  
Planung und Forschung  
Escherweg 1, 26121 Oldenburg

Escherweg 1 Telefon 0441 97174-0  
26121 Oldenburg Telefax 0441 97174-73  
Postfach 3667 E-Mail: info@nwp-ol.de  
26128 Oldenburg Internet: www.nwp-ol.de

