


Regelquerschnitt Geh- u. Radweg

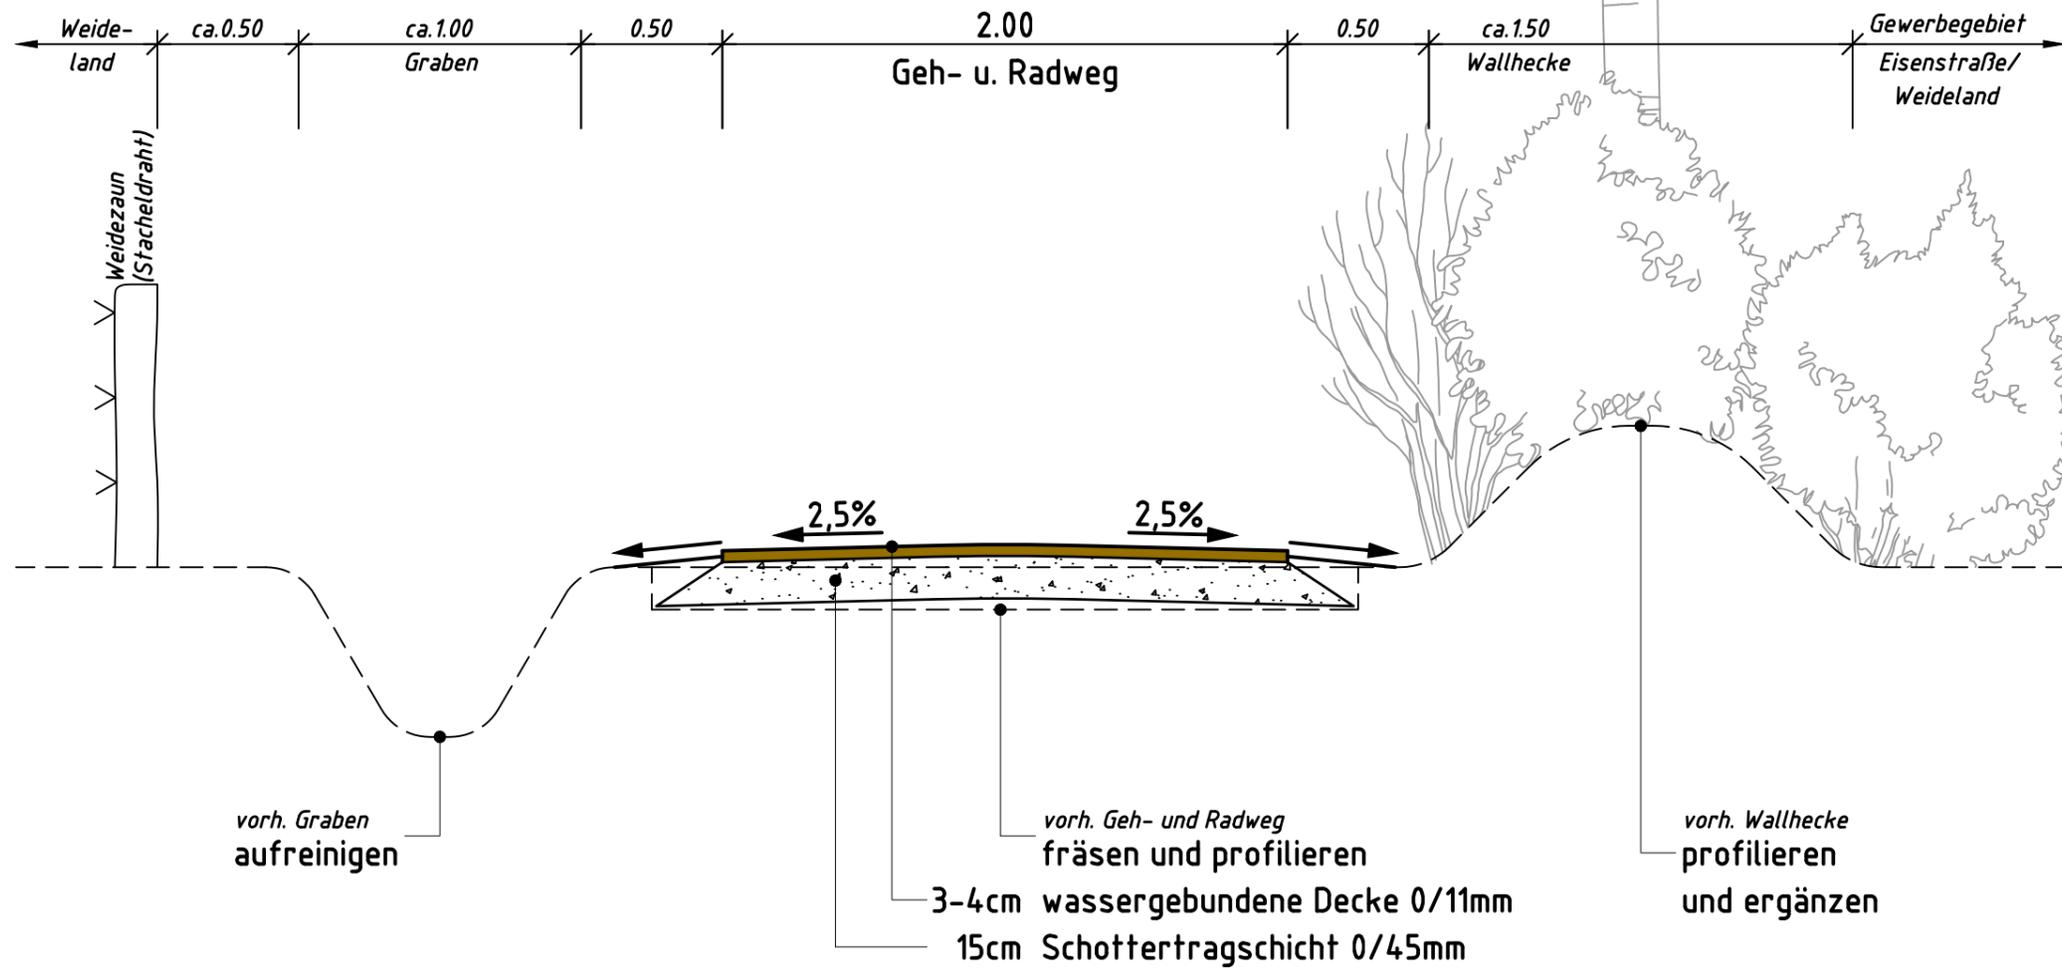

Bauherr	Gemeinde Wiefelstede	Anlage-Nr.
Projekt	Ausbau Geh- und Radweg "Kirchweg"	Blatt-Nr.
Anlage	Regelquerschnitt -Ausführungsplanung-	Maßstab 1 : 25
		Datum 08.08.2016