


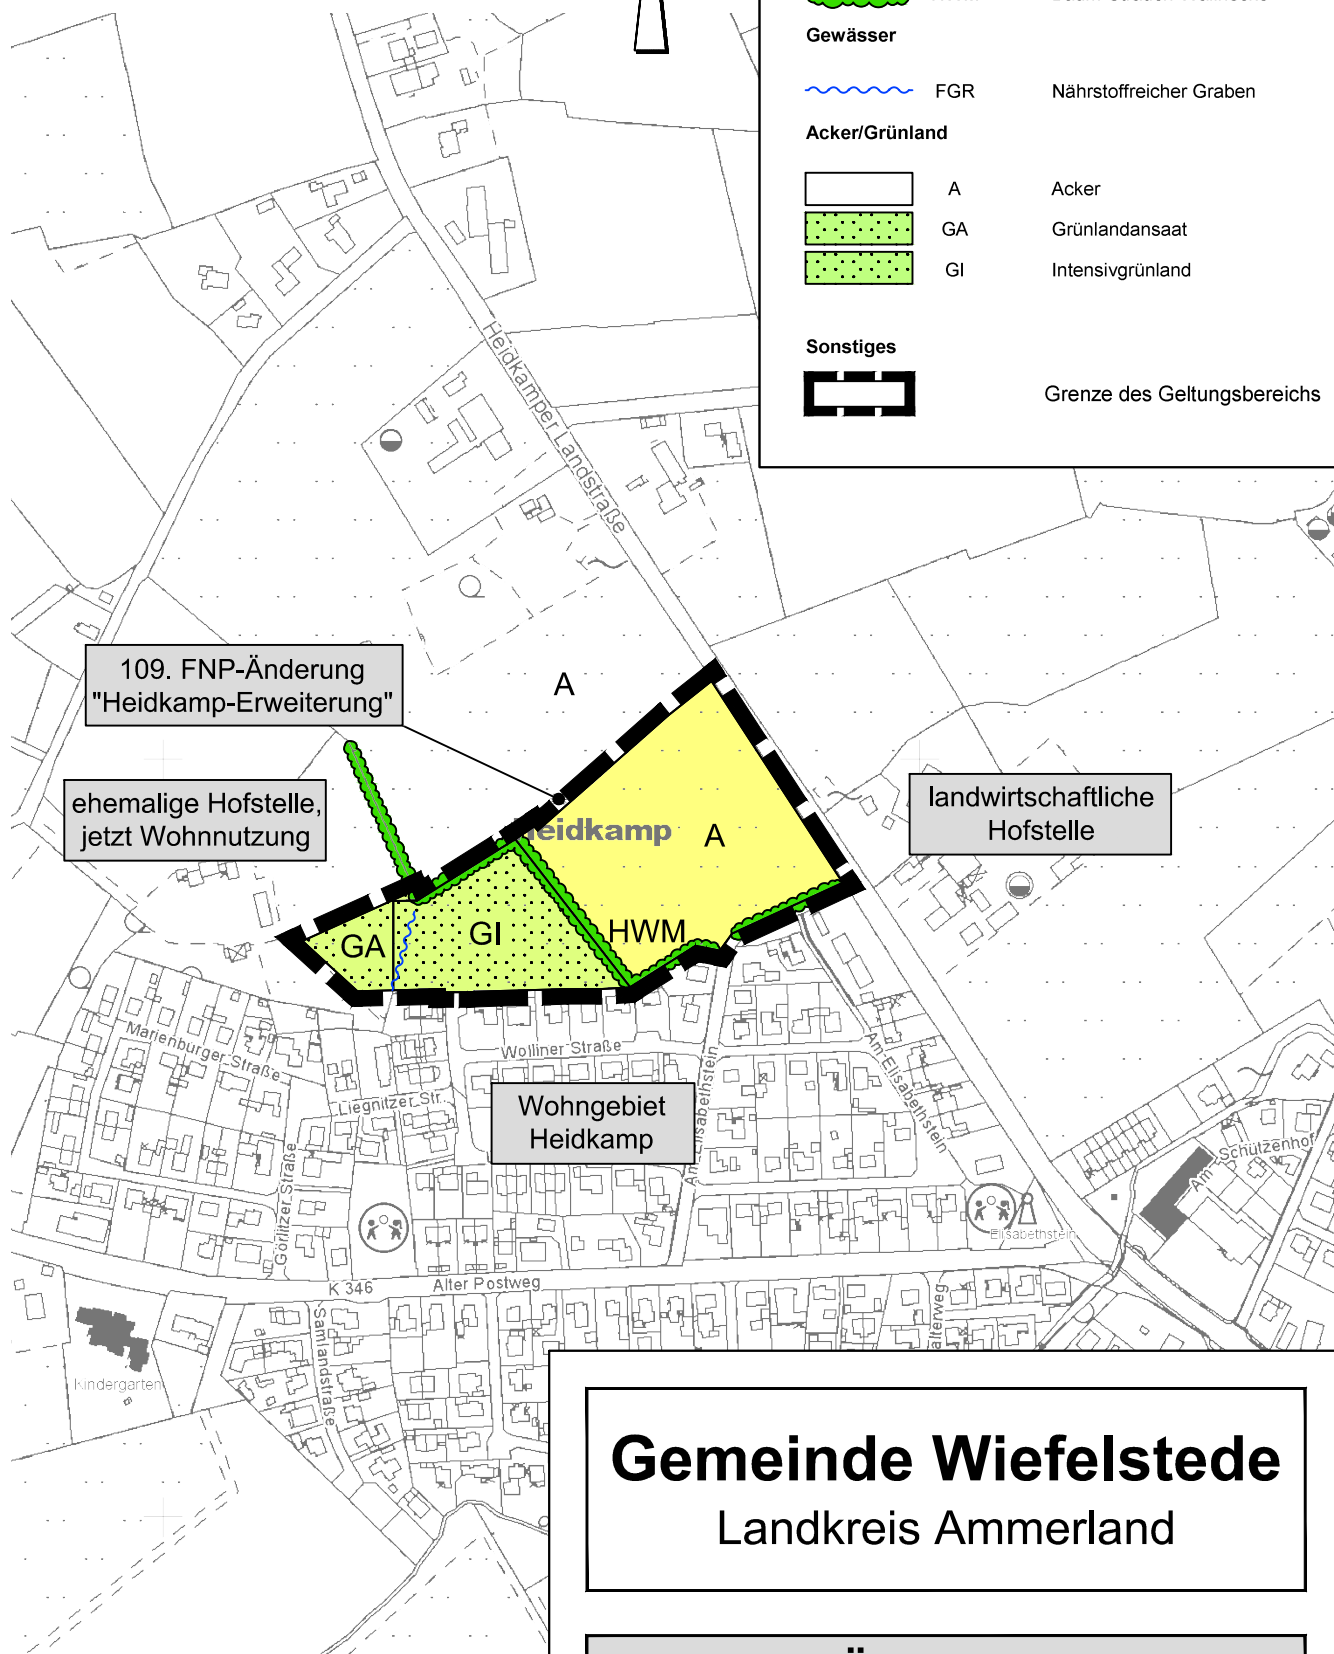

Gemeinde Wiefelstede

Landkreis Ammerland

109. Änderung des Flächennutzungsplanänderung

Bestands- und Nutzungskarte

August 2016

M. 1 : 5.000



Quelle: Auszug aus den Geobasisdaten der Niedersächsischen Vermessungs- und Katasterverwaltung,
© 2015 Landesamt für Geoinformation und Landesvermessung Niedersachsen (LGLN)

NWP Planungsgesellschaft mbH

Escherweg 1 Telefon 0441 97174-0
26121 Oldenburg Telefax 0441 97174-73

Gesellschaft für räumliche Planung und Forschung

Postfach 3867 E-Mail info@nwp-ol.de
26028 Oldenburg Internet www.nwp-ol.de

