

Präambel

Auf Grund des § 1 Abs. 3 des Baugesetzbuches (BauGB) und des § 58 (2) Satz 1 Nr. 2 des Niedersächsischen Kommunalverfassungsgesetzes hat der Rat der Gemeinde Wiefelstede diese 113. Flächennutzungsplanänderung, bestehend aus der Planzeichnung, beschlossen.

Wiefelstede, den
Bürgermeister

Verfahrensvermerke

Planunterlage

Kartengrundlage: Amtliche Karte 1 : 5000 (AK5)
Maßstab: 1 : 5.000
Quelle: Auszug aus den Geobasisdaten der Niedersächsischen Vermessungs- und Katasterverwaltung.
© 2012 LGLN
Landesamt für Geoinformation und Landesvermessung
Niedersachsen (LGLN),
Regionaldirektion Oldenburg - Cloppenburg

Planverfasser

Die 113. Flächennutzungsplanänderung wurde ausgearbeitet von der NWP Planungsgesellschaft mbH Escherweg 1, 26121 Oldenburg.

Oldenburg, den
(Unterschrift)

Aufstellungsbeschluss

Der Verwaltungsausschuss der Gemeinde Wiefelstede hat in seiner Sitzung am 25.04.2016 die Aufstellung der 113. Flächennutzungsplanänderung beschlossen. Der Aufstellungsbeschluss ist gemäß § 2 Abs. 1 BauGB am ortsbüchlich bekannt gemacht.

Wiefelstede, den
Bürgermeister

Öffentliche Auslegung

Der Verwaltungsausschuss der Gemeinde Wiefelstede hat in seiner Sitzung am 27.02.2017 dem Entwurf der 113. Flächennutzungsplanänderung und der Begründung zugestimmt und seine öffentliche Auslegung gemäß § 3 Abs. 2 BauGB/ § 4a Abs.3, Satz 1 i. V. m. § 3 Abs. 2 BauGB beschlossen.

Ort und Dauer der öffentlichen Auslegung wurden am ortsbüchlich bekannt gemacht. Der Entwurf der 113. Flächennutzungsplanänderung mit der Begründung und die wesentlichen, bereits vorliegenden umweltbezogenen Stellungnahmen haben vom bis gemäß § 3 Abs. 2 BauGB öffentlich ausgelegen.

Wiefelstede, den
Bürgermeister

Feststellungsbeschluss

Der Rat der Gemeinde Wiefelstede hat nach Prüfung der Stellungnahmen gemäß § 3 Abs. 2 BauGB die 113. Flächennutzungsplanänderung nebst Begründung in seiner Sitzung am beschlossen.

Wiefelstede, den
Bürgermeister

Genehmigung

Die 113. Flächennutzungsplanänderung ist mit Verfügung (Az.:) vom heutigen Tage mit Maßgaben/ unter Auflagen mit Ausnahme der durch kenntlich gemachten Teile gemäß § 6 BauGB genehmigt.

Westerstede, den
Landkreis Ammerland
Der Landrat
Im Auftrage:

Beitriffsbeschluss


Der Rat der Gemeinde Wiefelstede ist den in der Genehmigungsverfügung vom (Az.: s.o.) aufgeführten Maßgaben/ Auflagen/ Ausnahmen in seiner Sitzung am beigetreten.

Die 113. Flächennutzungsplanänderung und die Begründung haben wegen der Maßgaben/ Auflagen gemäß § 4a Abs. 3, Satz 1 i. V. m. § 3 Abs. 2 BauGB vom bis öffentlich ausgelegen.

Ort und Dauer der öffentlichen Auslegung wurden am ortsbüchlich bekannt gemacht.

Wiefelstede, den
Bürgermeister

Es gilt die BauNVO 1990

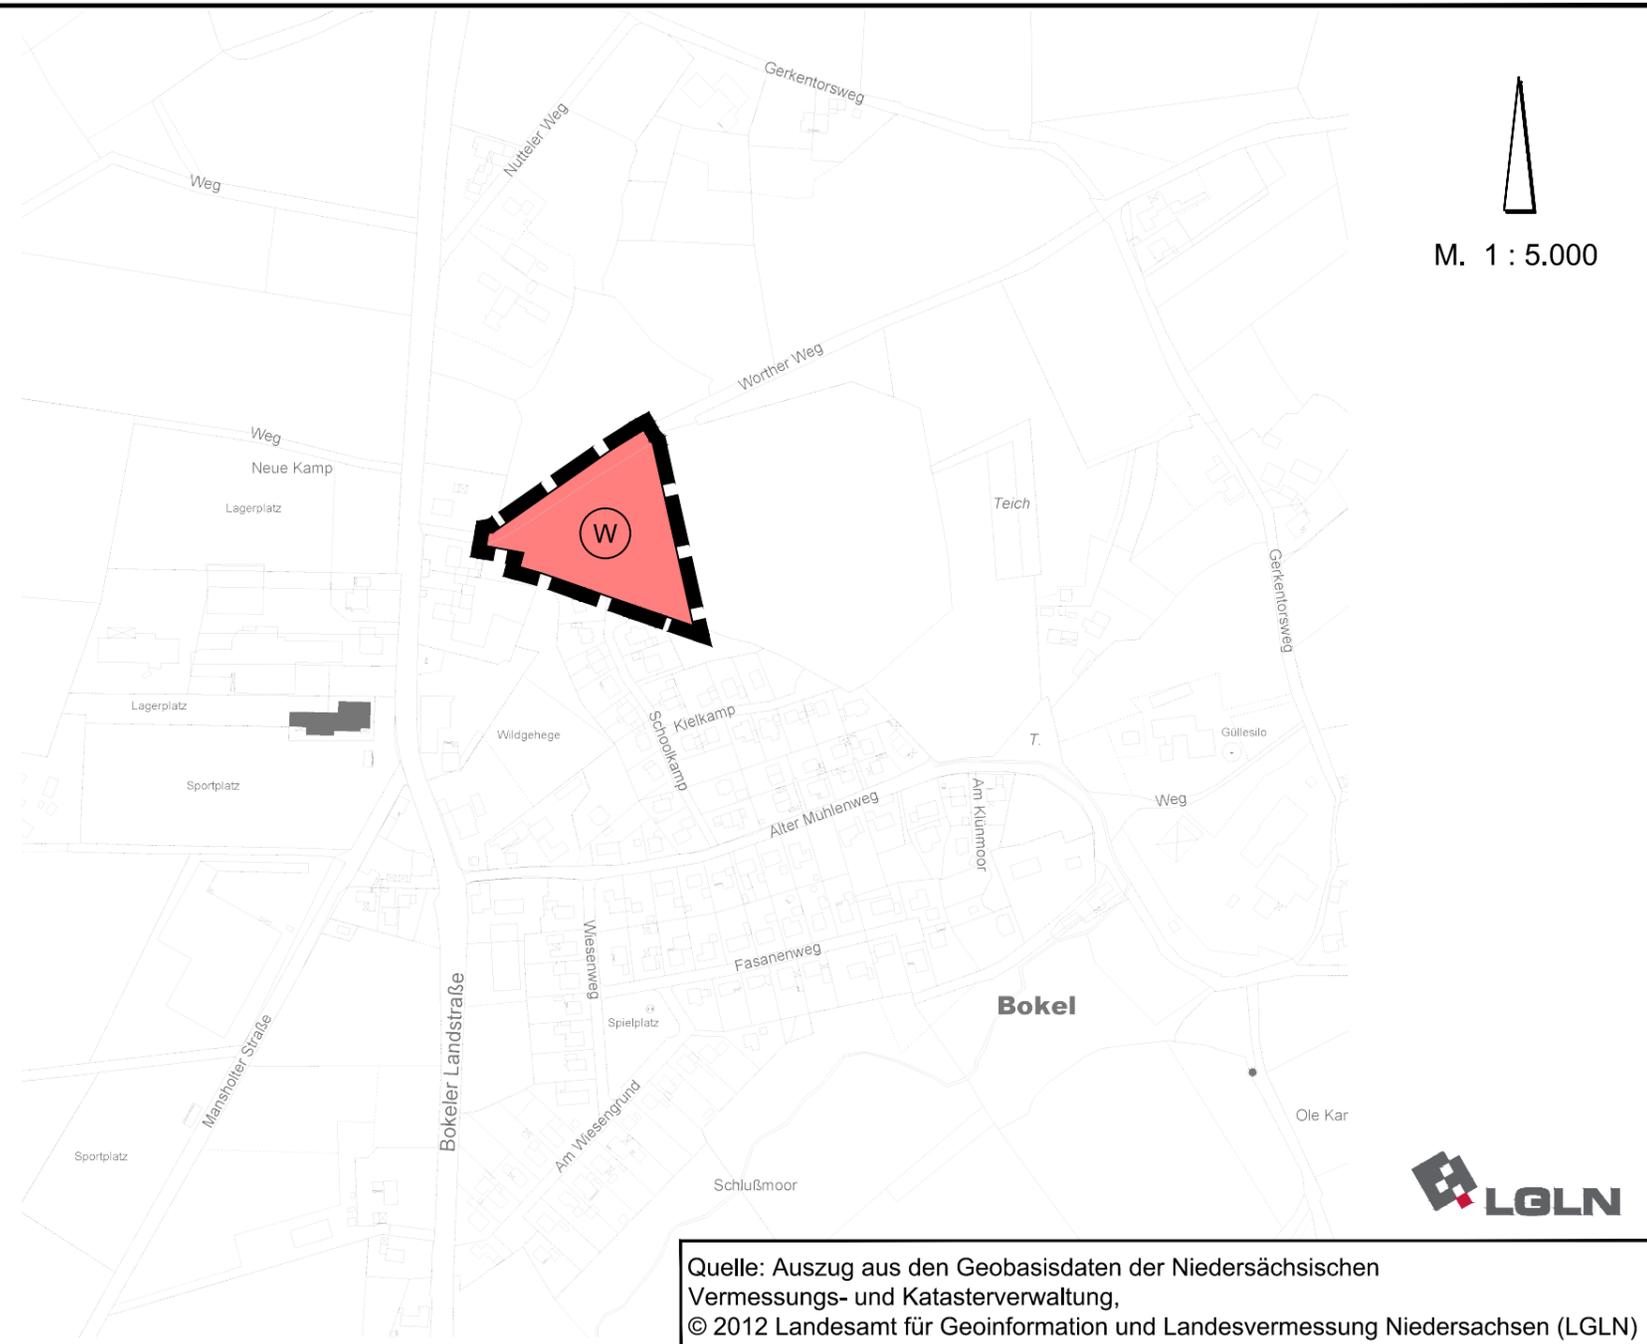

M. 1 : 5.000



Quelle: Auszug aus den Geobasisdaten der Niedersächsischen Vermessungs- und Katasterverwaltung, © 2012 Landesamt für Geoinformation und Landesvermessung Niedersachsen (LGLN)

Bekanntmachung

Die Erteilung der Genehmigung der 113. Flächennutzungsplanänderung ist gemäß § 6 Abs. 5 BauGB am im/ in bekannt gemacht worden.
Die 113. Flächennutzungsplanänderung ist damit am wirksam geworden.

Wiefelstede, den
Bürgermeister

Verletzung von Vorschriften

Innerhalb eines Jahres nach Wirksamwerden der 113. Flächennutzungsplanänderung ist die Verletzung von Vorschriften beim Zustandekommen der 113. Flächennutzungsplanänderung und der Begründung nicht geltend gemacht worden.

Wiefelstede, den
Bürgermeister

Planzeichenerklärung



Wohnbaufläche



Geltungsbereich der FNP-Änderung

Gemeinde Wiefelstede

113. Flächennutzungsplanänderung

Entwurf

Stand: Februar 2017

NWP Planungsgesellschaft mbH
Escherweg 1
26121 Oldenburg
Telefon 0441 97174-0
Telefax 0441 97174-73
Gesellschaft für räumliche
Planung und Forschung
Postfach 3867
26028 Oldenburg
E-Mail info@nwp-ol.de
Internet www.nwp-ol.de

