


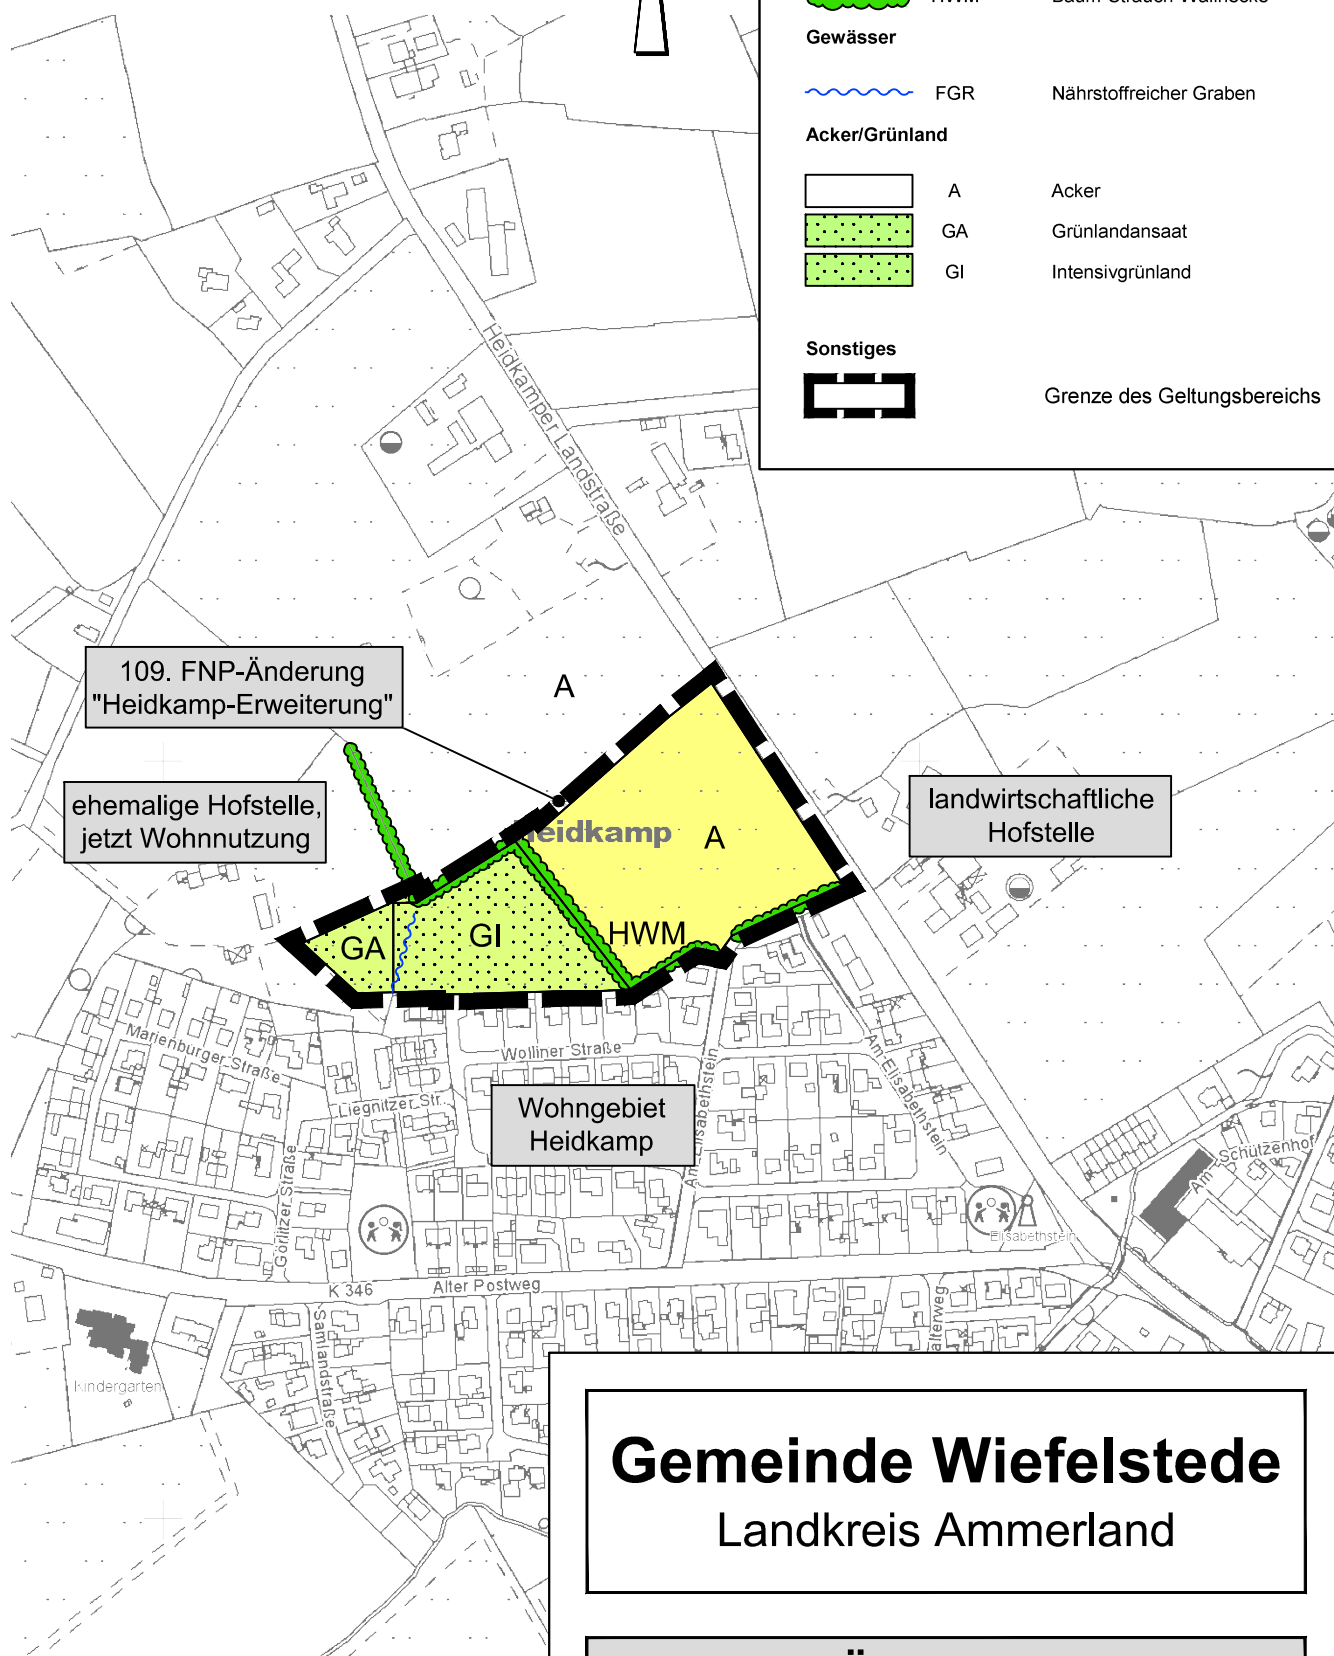

Gemeinde Wiefelstede

Landkreis Ammerland

109. Änderung des Flächennutzungsplanänderung

Bestands- und Nutzungskarte

August 2016

M. 1 : 5.000



Quelle: Auszug aus den Geobasisdaten der Niedersächsischen Vermessungs- und Katasterverwaltung,
© 2015 Landesamt für Geoinformation und Landesvermessung Niedersachsen (LGLN)

NWP Planungsgesellschaft mbH

Gesellschaft für räumliche
Planung und Forschung

Escherweg 1
26121 Oldenburg
Telefon 0441 97174-0
Telefax 0441 97174-73
Postfach 3867
26028 Oldenburg
E-Mail info@nwp-ol.de
Internet www.nwp-ol.de

