

### Präambel

Auf Grund des § 1 Abs. 3 des Baugesetzbuches (BauGB) und des § 58 (2) Satz 1 Nr. 2 des Niedersächsischen Kommunalverfassungsgesetzes hat der Rat der Gemeinde Wiefelstede diese 118. Flächennutzungsplanänderung, bestehend aus der Planzeichnung, beschlossen.

Wiefelstede, den .....  
Bürgermeister

### Verfahrensvermerke

#### Planunterlage

Kartengrundlage: Amtliche Karte 1 : 5000 (AK5)  
Maßstab: 1 : 5.000  
Quelle: Auszug aus den Geobasisdaten der Niedersächsischen Vermessungs- und Katasterverwaltung,  
© 2012 LGLN  
Landesamt für Geoinformation und Landesvermessung  
Niedersachsen (LGLN),  
Regionaldirektion Oldenburg - Cloppenburg

#### Planverfasser

Die 118. Flächennutzungsplanänderung wurde ausgearbeitet von der NWP Planungsgesellschaft mbH Escherweg 1, 26121 Oldenburg.

Oldenburg, den .....  
(Unterschrift)

#### Aufstellungsbeschluss

Der Verwaltungsausschuss der Gemeinde Wiefelstede hat in seiner Sitzung am ..... die Aufstellung der 118. Flächennutzungsplanänderung beschlossen. Der Aufstellungsbeschluss ist gemäß § 2 Abs. 1 BauGB am ..... ortsüblich bekannt gemacht.

Wiefelstede, den .....  
Bürgermeister

#### Öffentliche Auslegung

Der Verwaltungsausschuss der Gemeinde Wiefelstede hat in seiner Sitzung am 27.02.2017 dem Entwurf der 118. Flächennutzungsplanänderung und der Begründung zugestimmt und seine öffentliche Auslegung gemäß § 3 Abs. 2 BauGB/ § 4a Abs.3, Satz 1 i. V. m. § 3 Abs. 2 BauGB beschlossen.

Ort und Dauer der öffentlichen Auslegung wurden am ..... ortsüblich bekannt gemacht. Der Entwurf der 118. Flächennutzungsplanänderung mit der Begründung und die wesentlichen, bereits vorliegenden umweltbezogenen Stellungnahmen haben vom ..... bis ..... gemäß § 3 Abs. 2 BauGB öffentlich ausgelegen.

Wiefelstede, den .....  
Bürgermeister

#### Feststellungsbeschluss

Der Rat der Gemeinde Wiefelstede hat nach Prüfung der Stellungnahmen gemäß § 3 Abs. 2 BauGB die 118. Flächennutzungsplanänderung nebst Begründung in seiner Sitzung am ..... beschlossen.

Wiefelstede, den .....  
Bürgermeister

#### Genehmigung

Die 118. Flächennutzungsplanänderung ist mit Verfügung (Az.: ..... ) vom heutigen Tage mit Maßgaben/ unter Auflagen/ mit Ausnahme der durch ..... kenntlich gemachten Teile gemäß § 6 BauGB genehmigt.

Westerstede, den .....  
Landkreis Ammerland  
Der Landrat  
Im Auftrage.

#### Beitrittsbeschluss


Der Rat der Gemeinde Wiefelstede ist den in der Genehmigungsverfügung vom ..... (Az.: s.o.) aufgeführten Maßgaben/ Auflagen/ Ausnahmen in seiner Sitzung am ..... beigetreten.

Die 118. Flächennutzungsplanänderung und die Begründung haben wegen der Maßgaben/ Auflagen gemäß § 4a Abs. 3, Satz 1 i. V. m. § 3 Abs. 2 BauGB vom ..... bis ..... öffentlich ausgelegen. Der betroffenen Öffentlichkeit sowie den berührten Behörden und sonstigen Trägern öffentlicher Belange wurde mit Schreiben vom ..... gemäß § 4a Abs. 3, Satz 4 BauGB Gelegenheit zur Stellungnahme bis zum ..... gegeben.

Ort und Dauer der öffentlichen Auslegung wurden am ..... ortsüblich bekannt gemacht.

Wiefelstede, den .....  
Bürgermeister

## Es gilt die BauNVO 1990

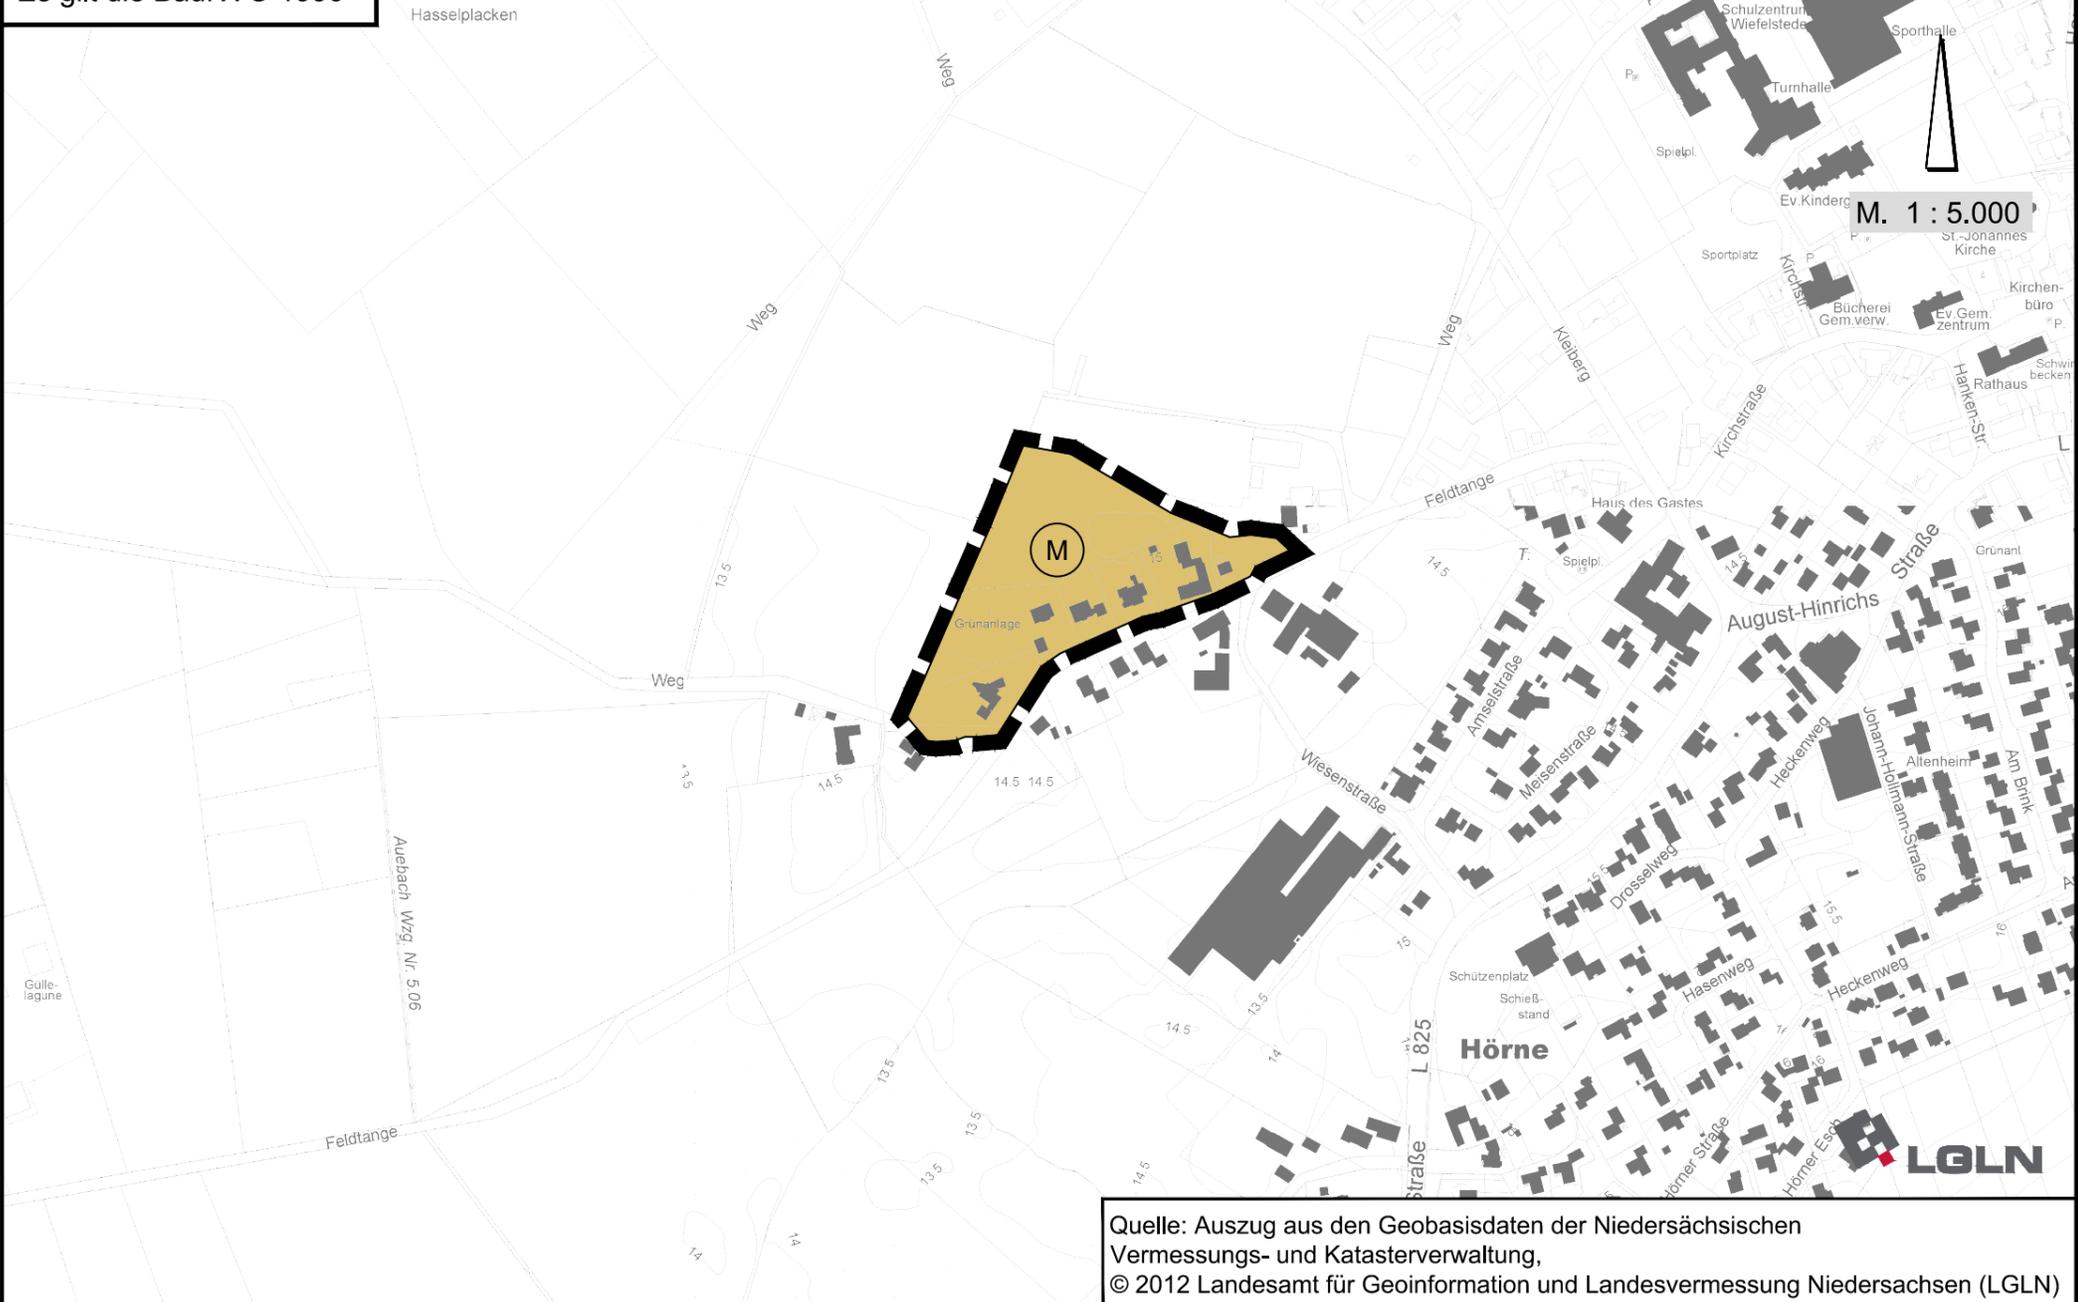

Quelle: Auszug aus den Geobasisdaten der Niedersächsischen Vermessungs- und Katasterverwaltung,  
© 2012 Landesamt für Geoinformation und Landesvermessung Niedersachsen (LGLN)

#### Bekanntmachung

Die Erteilung der Genehmigung der 118. Flächennutzungsplanänderung ist gemäß § 6 Abs. 5 BauGB am ..... im/ in ..... bekannt gemacht worden.  
Die 118. Flächennutzungsplanänderung ist damit am ..... wirksam geworden.

Wiefelstede, den .....  
Bürgermeister

#### Verletzung von Vorschriften

Innerhalb eines Jahres nach Wirksamwerden der 118. Flächennutzungsplanänderung ist die Verletzung von Vorschriften beim Zustandekommen der 118. Flächennutzungsplanänderung und der Begründung nicht geltend gemacht worden.

Wiefelstede, den .....  
Bürgermeister

### Planzeichenerklärung



Gemischte Baufläche



Geltungsbereich der FNP-Änderung

## Gemeinde Wiefelstede

### 118. Flächennutzungsplanänderung

Entwurf

Stand: Mai 2017

NWP Planungsgesellschaft mbH  
Escherweg 1  
26121 Oldenburg  
Telefon 0441 97174-0  
Telefax 0441 97174-73  
Gesellschaft für räumliche  
Planung und Forschung  
Postfach 3867  
26028 Oldenburg  
E-Mail info@nwp-ol.de  
Internet www.nwp-ol.de

