

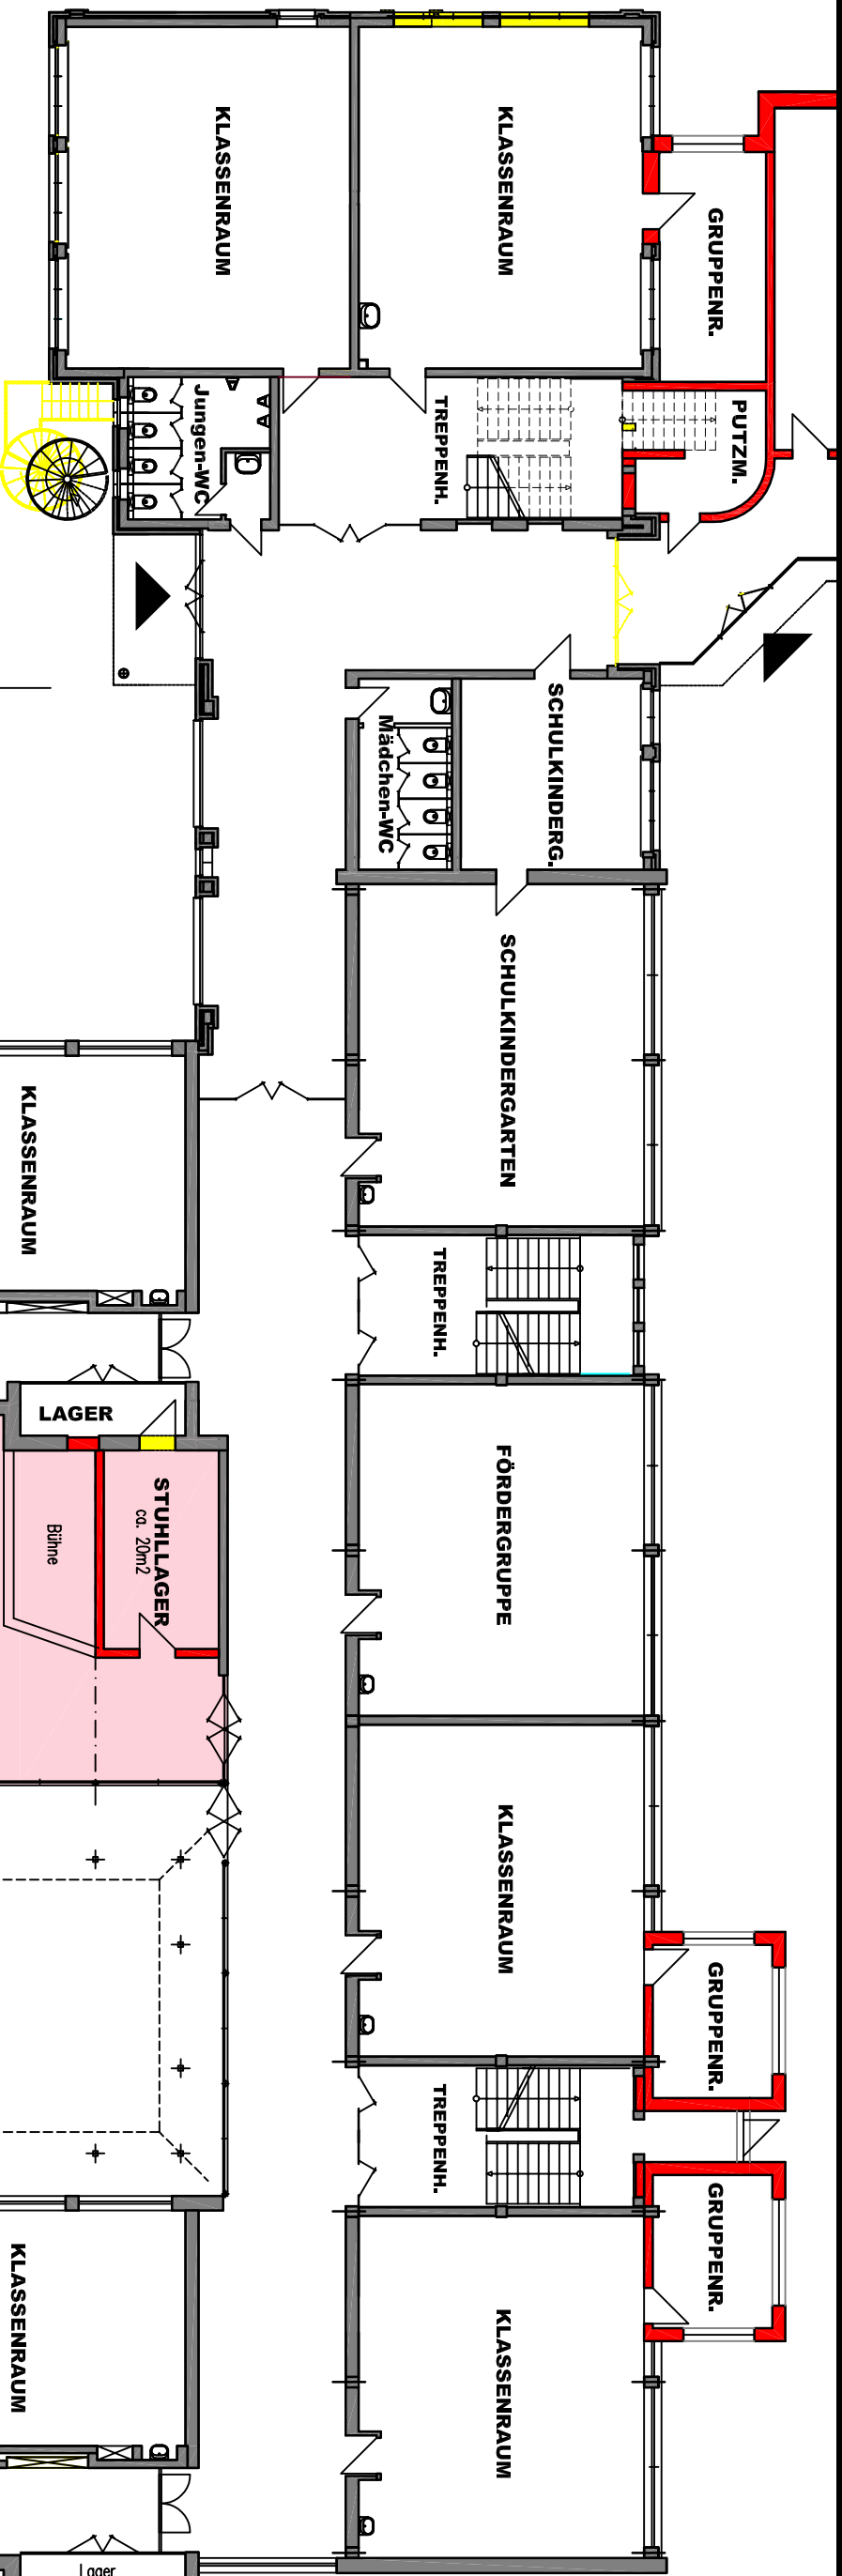


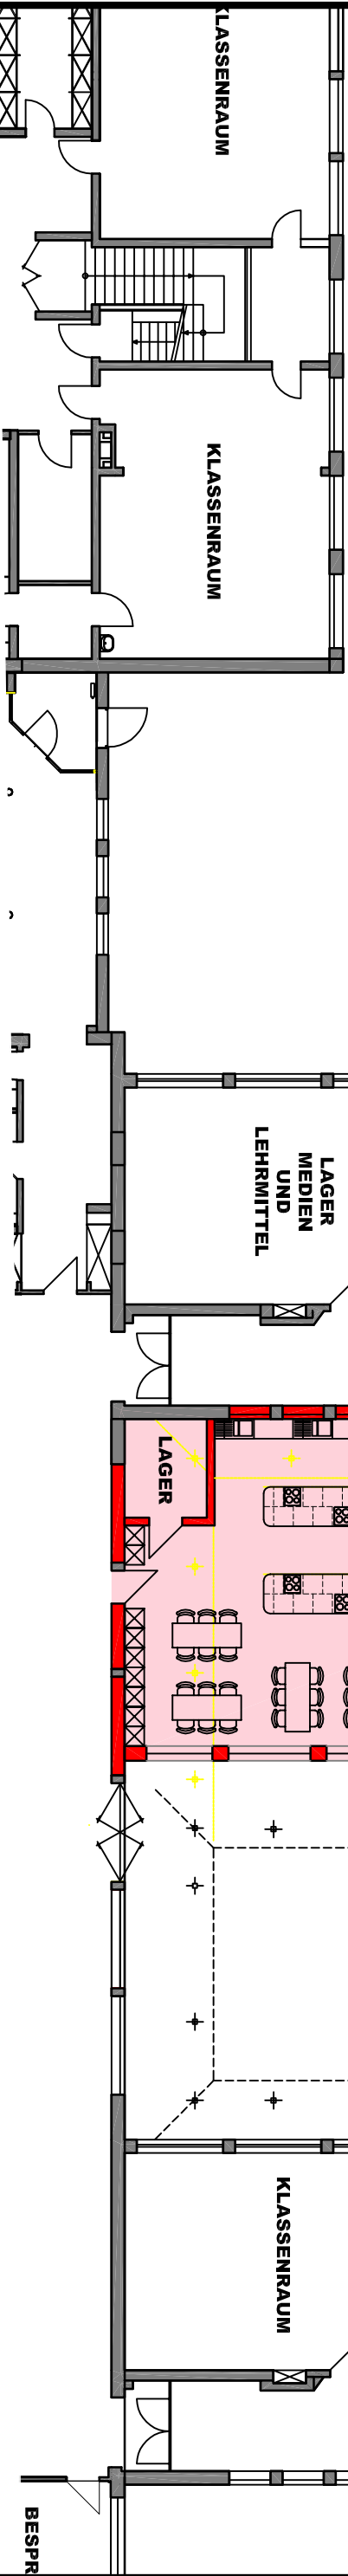

Schulhof Grundschule

- Vorhanden
- Neu
- Neu Beton
- Abbruch

Maße sind am Bau zu prüfen!
Unstimmigkeiten sind der
Bauleitung sofort mitzuteilen!

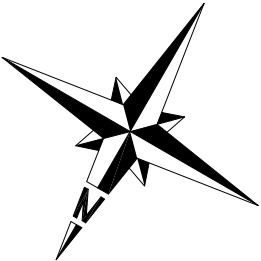

Erdgeschoss 3.BA