


Grundstücksgröße ~ 2.494 m²
 Grundfläche 941.50 m²
 BGF ~0.38

29 WE
 ca. 1878 m² Wohnfläche

29 Wohnungen x 1,25 = 37 Stellplätze
 29 Wohnungen x 1,50 = 44 Stellplätze

Regenrückhaltebecken

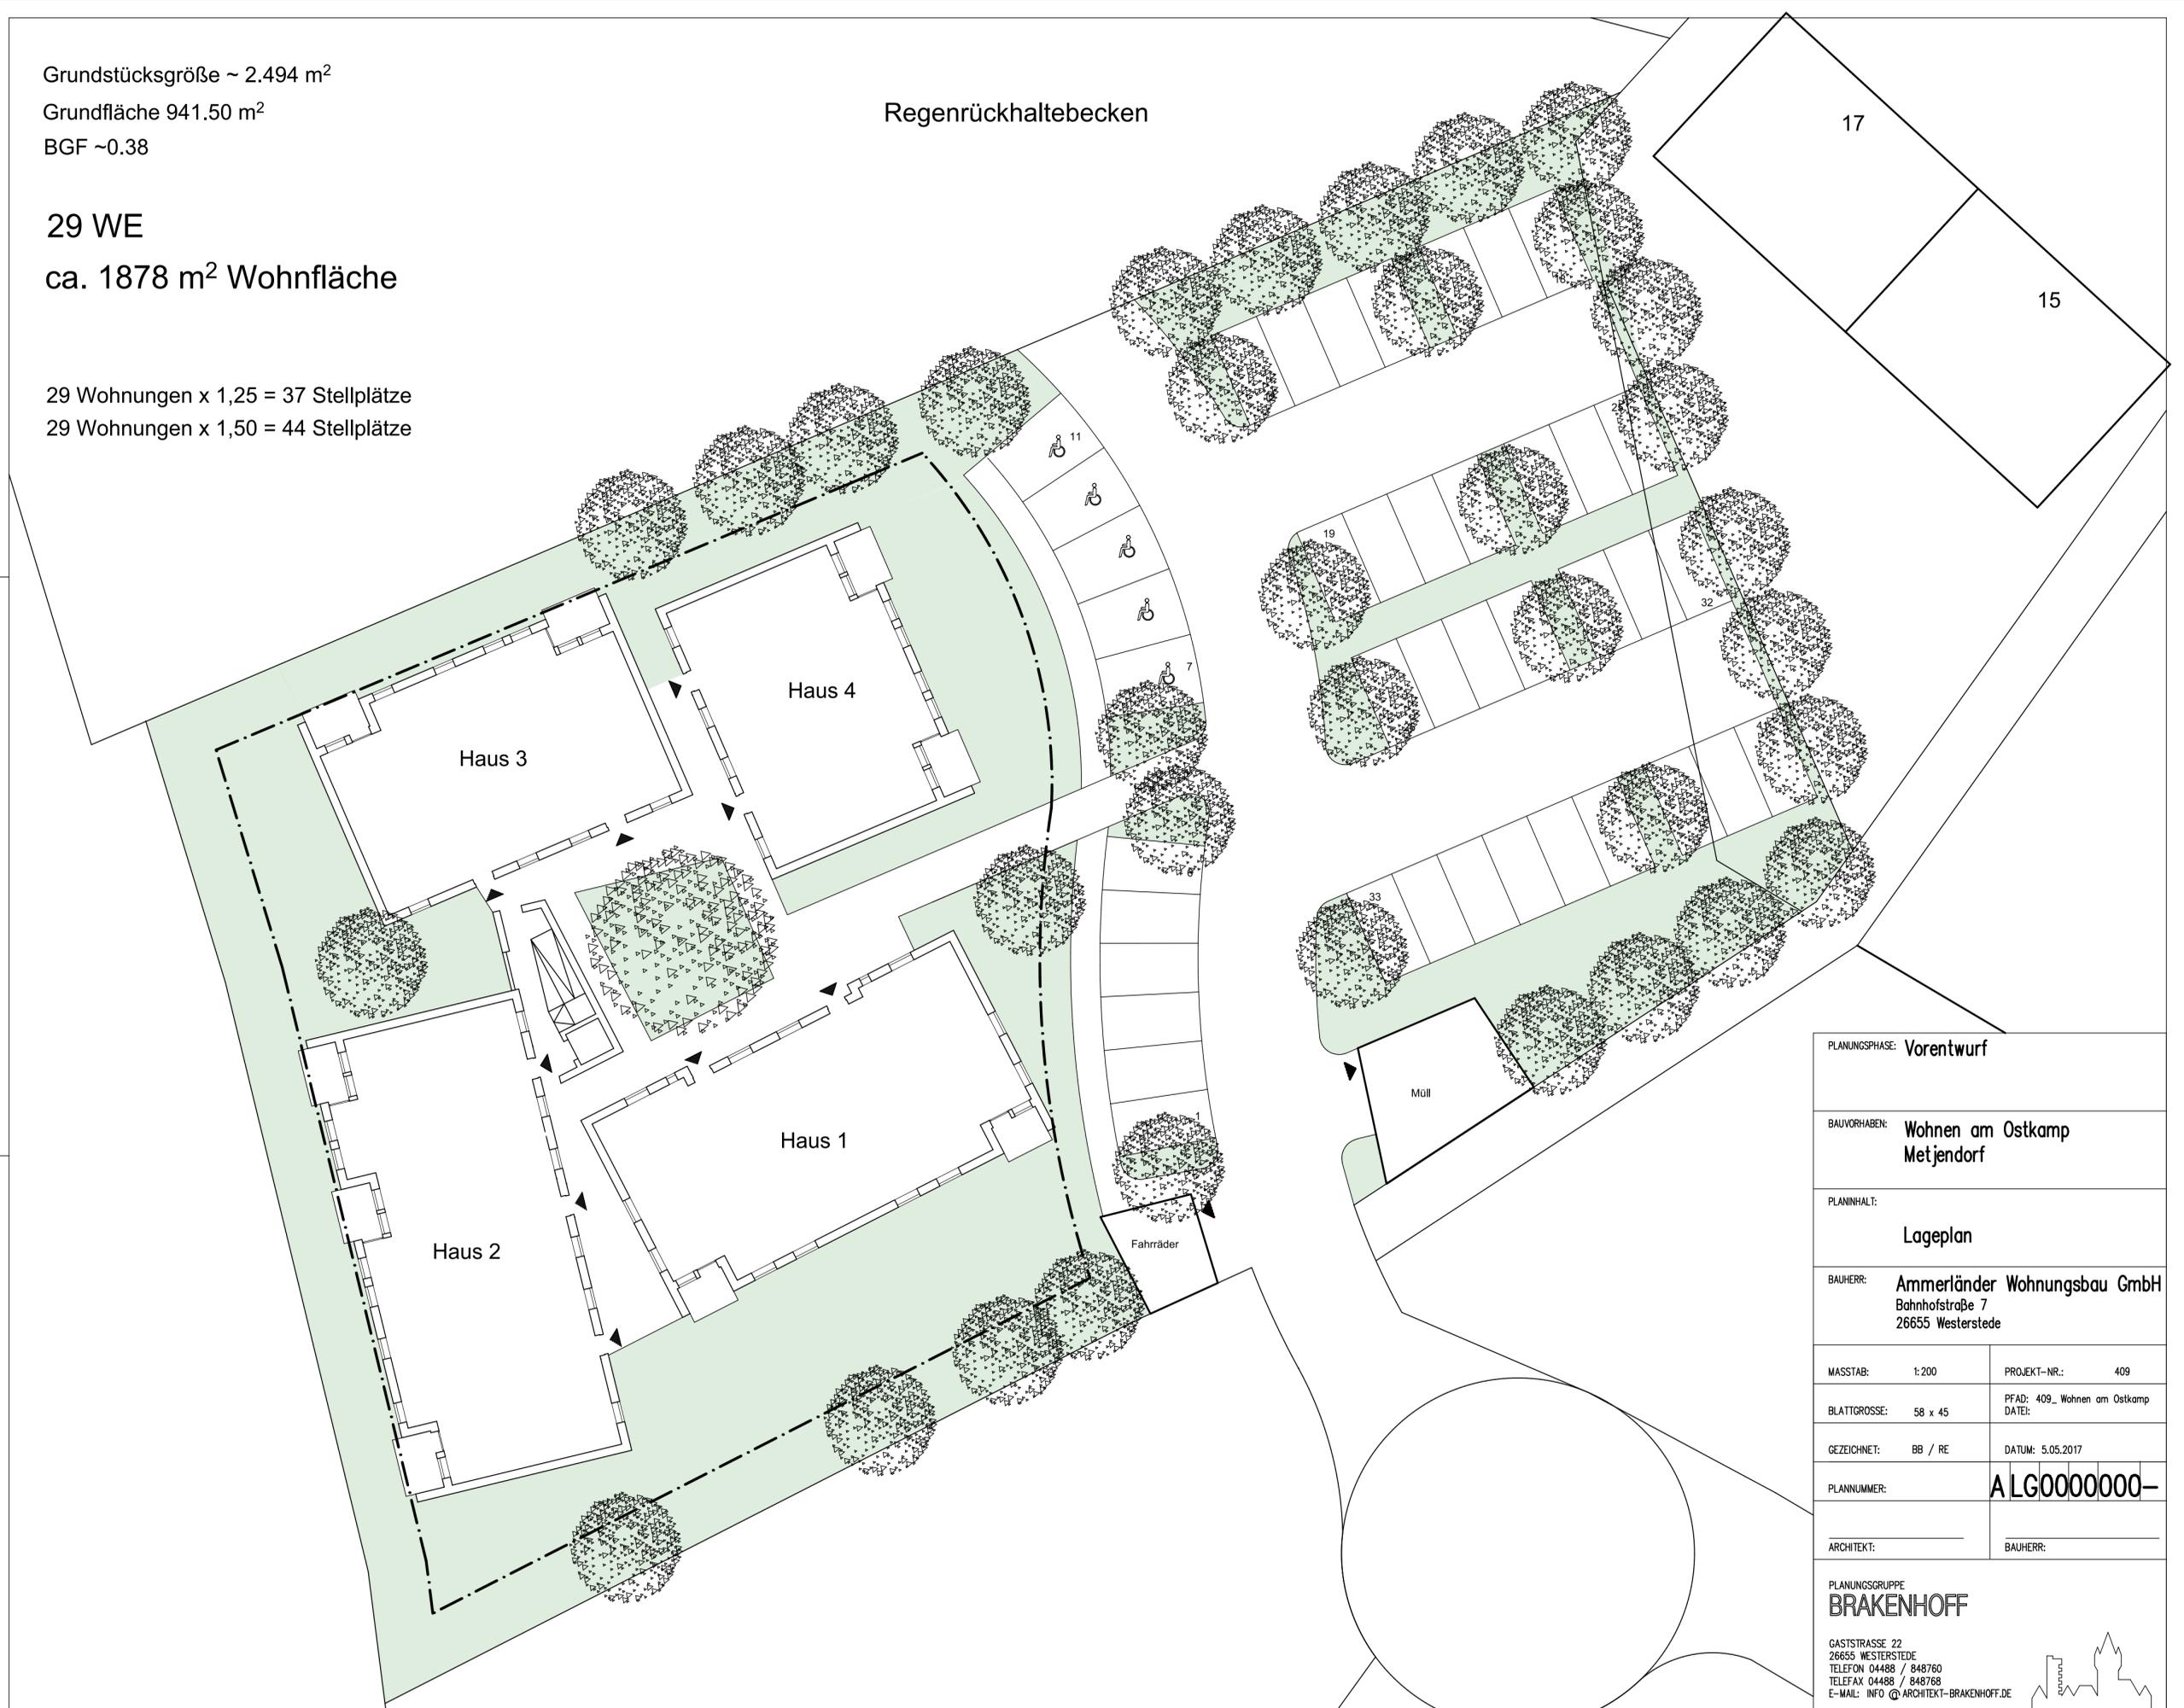

PLANUNGSPHASE: Vorentwurf	
BAUVORHABEN: Wohnen am Ostkamp Metjendorf	
PLANINHALT: Lageplan	
BAUHERR: Ammerländer Wohnungsbau GmbH Bahnhofstraße 7 26655 Westerstede	
MASSTAB: 1:200	PROJEKT-NR.: 409
BLATTGRÖSSE: 58 x 45	PFAD: 409_Wohnen am Ostkamp DATEI:
GEZEICHNET: BB / RE	DATUM: 5.05.2017
PLANNUMMER:	ALG0000000-
ARCHITEKT:	BAUHERR:

PLANUNGSGRUPPE
BRAKENHOFF
 GASTSTRASSE 22
 26655 WESTERSTEDÉ
 TELEFON 04488 / 848760
 TELEFAX 04488 / 848768
 E-MAIL: INFO@ARCHITEKT-BRAKENHOFF.DE

