
Gemeinde Wiefelstede

Umweltbericht zum Bebauungsplan Nr. 145 und zur 115. Änderung des Flächennutzungsplanes "Gewerbegebiet Herrenhausen"

Biotoptypen

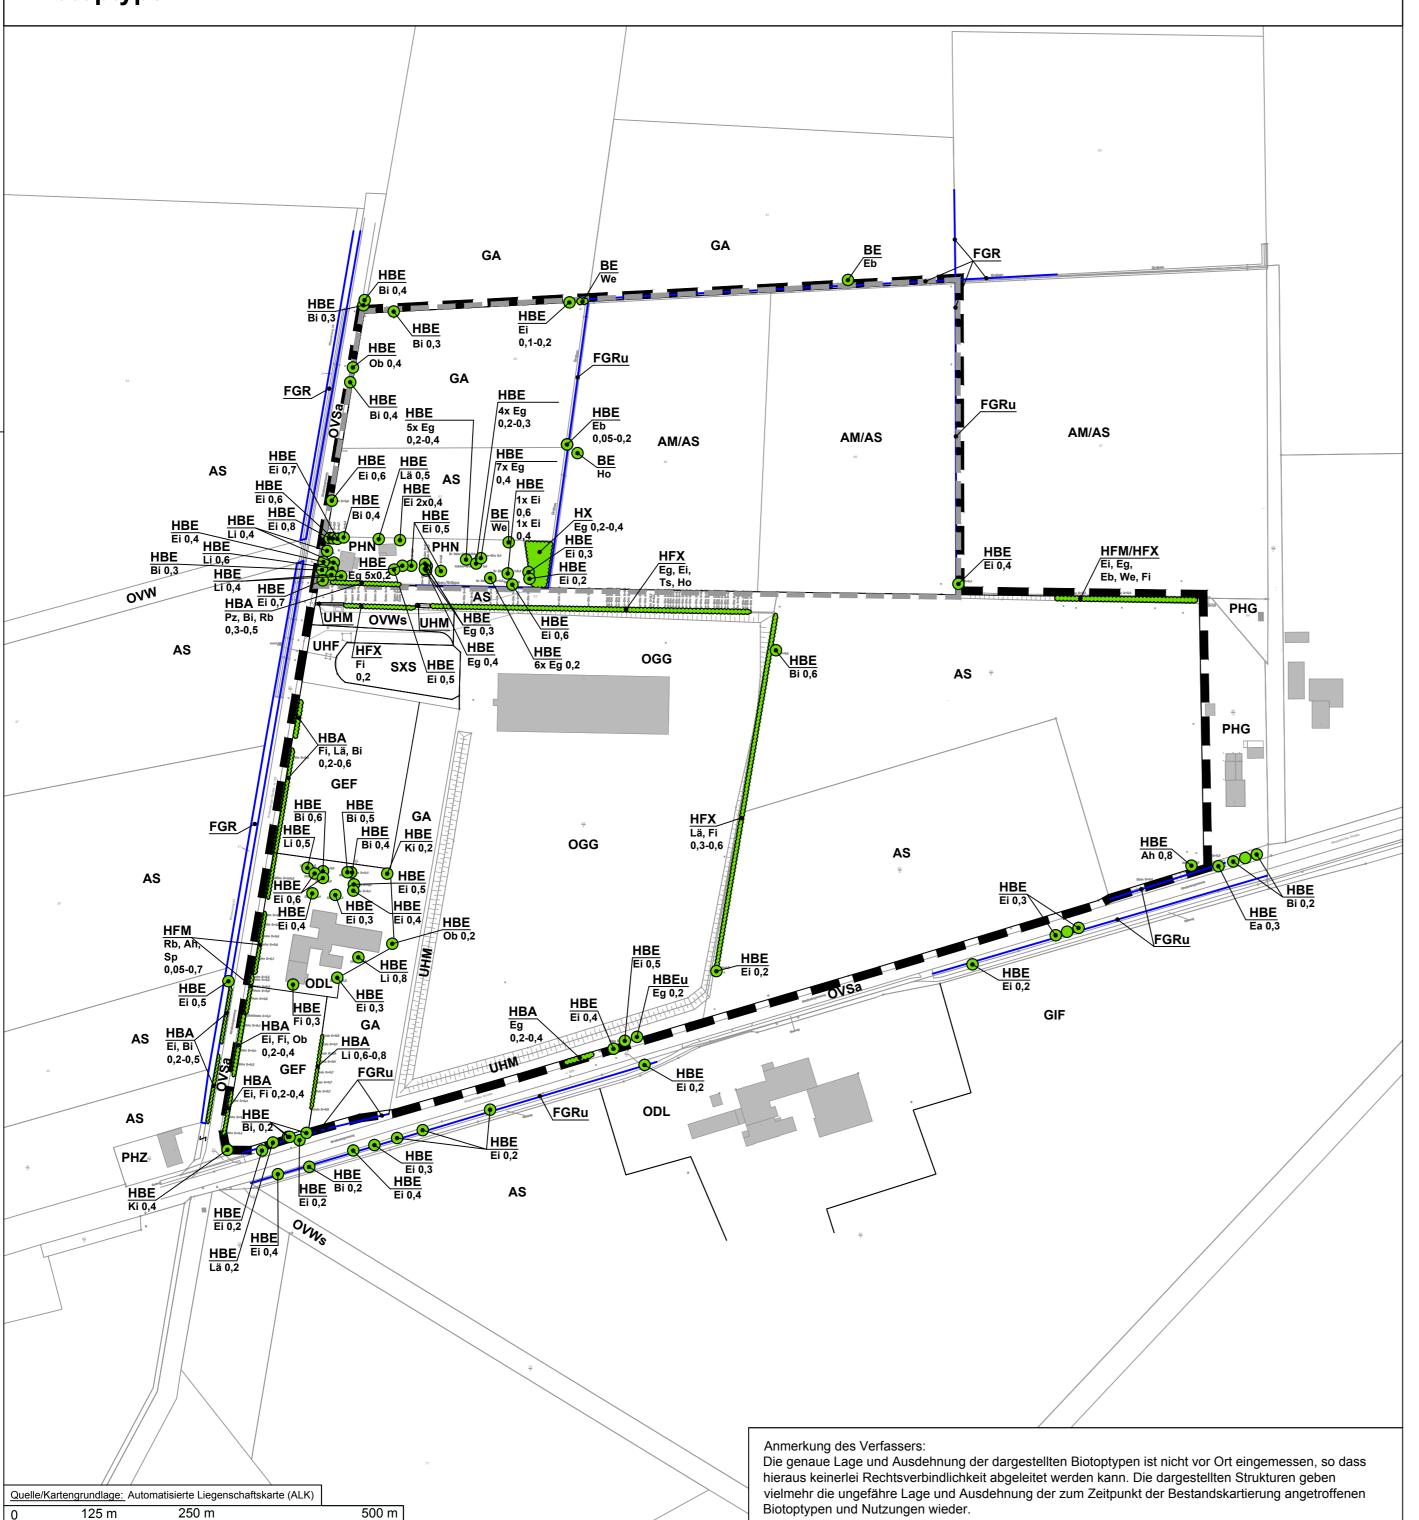

Planzeichenerklärung

Geltungsbereich des Bebauungsplanes Nr. 145



Geltungsbereich der 115. Flächennutzungsplanänderung



Einzelbaum, Einzelstrauch



Wälder, Gehölze

Biotoptypen

Gebüsche und Gehölzbestände

BRR Rubus-/Lianengestrüpp

HFM Strauch-Baumhecke

HFX Feldhecke mit standortfremden Gehölzen HX Standortfremdes Feldgehölz

HBA Baumreihe

HBE Sonstiger Einzelbaum/Baumgruppe

BE Einzelstrauch

Zusatz: u = viel Totholz/Totbaum

Binnengewässer

FGR Nährstoffreicher Graben

SXS Sonstiges naturfernes Staugewässer
Zusatz: u = unbeständig, zeitweise trockenfallend

Grünland

GEF Sonstiges feuchtes Extensivgrünland GIF Sonstiges feuchtes Intensivgrünland

GA Grünland-Einsaat

Stauden- und Ruderalfluren

UHF Halbruderale Gras- und Staudenflur feuchter Standorte
UHM Halbruderale Gras- und Staudenflur mittlerer Standorte

Acker- und Gartenbaubiotope
AS Sandacker
AM Mooracker

Grünanlagen

PHN Naturgarten

PHZ Neuzeitlicher Ziergarten
PHG Hausgarten mit Großbäumen

Gebäude-, Verkehrs- und Industrieflächen OGG Gewerbegebiet

OVS Straße

OVW Weg

ODL Ländlich geprägtes Dorfgebiet/Gehöft

Zusatz: a = Asphalt s = Schotter

Abkürzungen für Gehölzarten

Ahorn Acer spp. Betula spp. Amerikanische Eiche Quercus rubra Eberesche Grau-Erle Alnus incana Stiel-Eiche Quercus robur Picea abies Schwarzer Holunder Sambucus nigra Wald-Kiefer Pinus sylvestris Lä Larix decidua Lärche Tilia spp.

Ob Obstbäume
Pz Zitterpappel Populus tremula
Rb Robinie Robinia pseudoacacia
Sp Stechpalme Ilex aquifolium
Ts Späte Traubenkirsche Prunus serotina
We Weide Salix spp.

[Biotoptypenkürzel nach « Kartierschlüssel für Biotoptypen in Niedersachsen » (Drachenfels 2016)] Quelle: Erhebungen des Planungsbüros Diekmann & Mosebach Oktober / November 2016

Gemeinde Wiefelstede

Landkreis Ammerland

Umweltbericht zum Bebauungsplan Nr. 145 und zur 115. Änderung des Flächennutzungsplanes "Gewerbegebiet Herrenhausen"

Planart: **Biotoptypen**

					11.4
Maßstab	Projekt:	16-2338		Datum	Unterschrift
			Bearbeitet:	10-11/2016	Stutzmann/Fittje
1:2.000	Plan-Nr.	1	Gezeichnet:	11/2016	Krause
			Geprüft:	11/2016	Diekmann

Diekmann & Mosebach

Oldenburger Straße 86 26180 Rastede

Regionalplanung, Stadt- und Landschaftsplanung Entwicklungs- und Projektmanagement

