



Gartensituation mit Spielbalkonen – Gegliederte Baukörper erleichtern die Orientierung und bilden abwechslungsreiche Spiel- und Erfahrungsräume

Dachaufsicht – Lage des Kindergartens am Rande eines Sportareals in einem Wohngebiet M 1:500


GEMEINDE WIEFELSTEDE / METJENDORF

„Spielend erfahren“ – Entwurf für eine Kindertagesstätte in Metjendorf

janßen
bär
partner



Erdgeschoss M 1:200

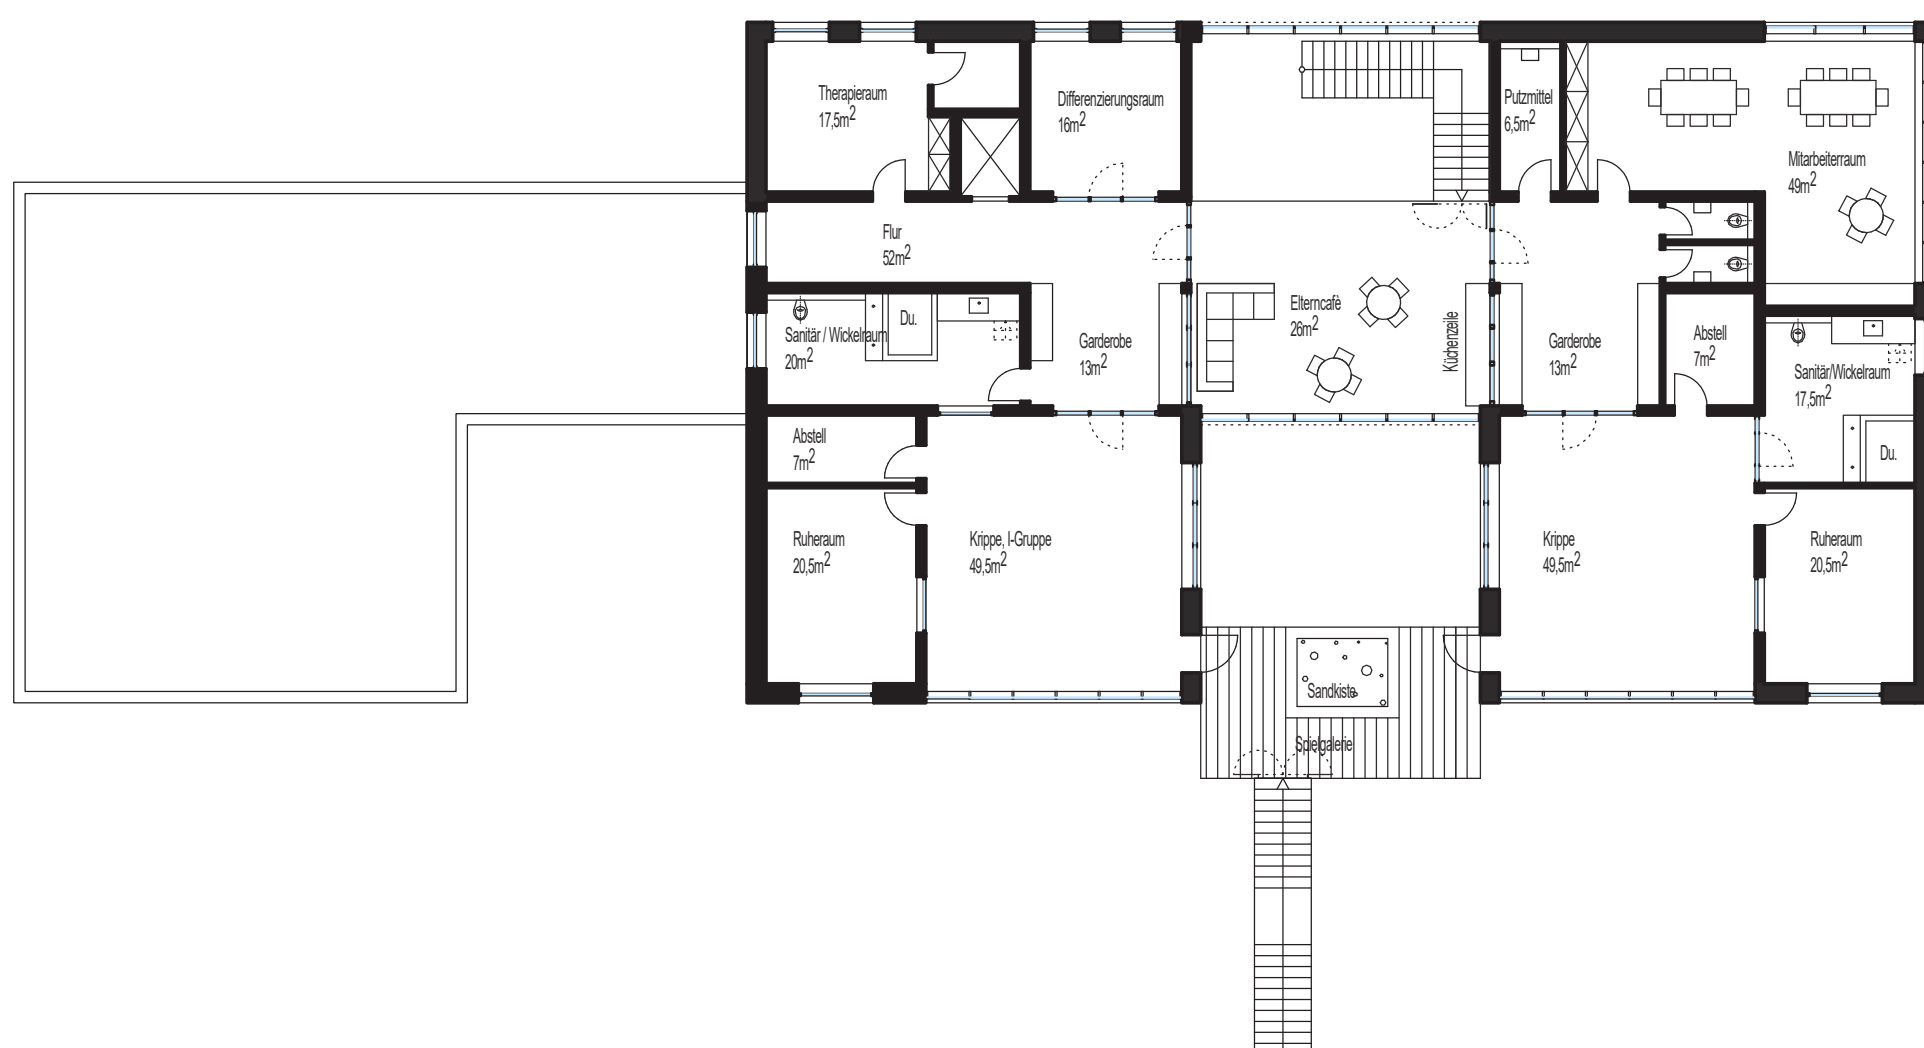

Obergeschoss M 1:200



Ansicht Nord M 1:200




Ansicht Ost M 1:200


janßen
bär
partner




Eingangssituation Nordfassade - Richtung Sportplatz

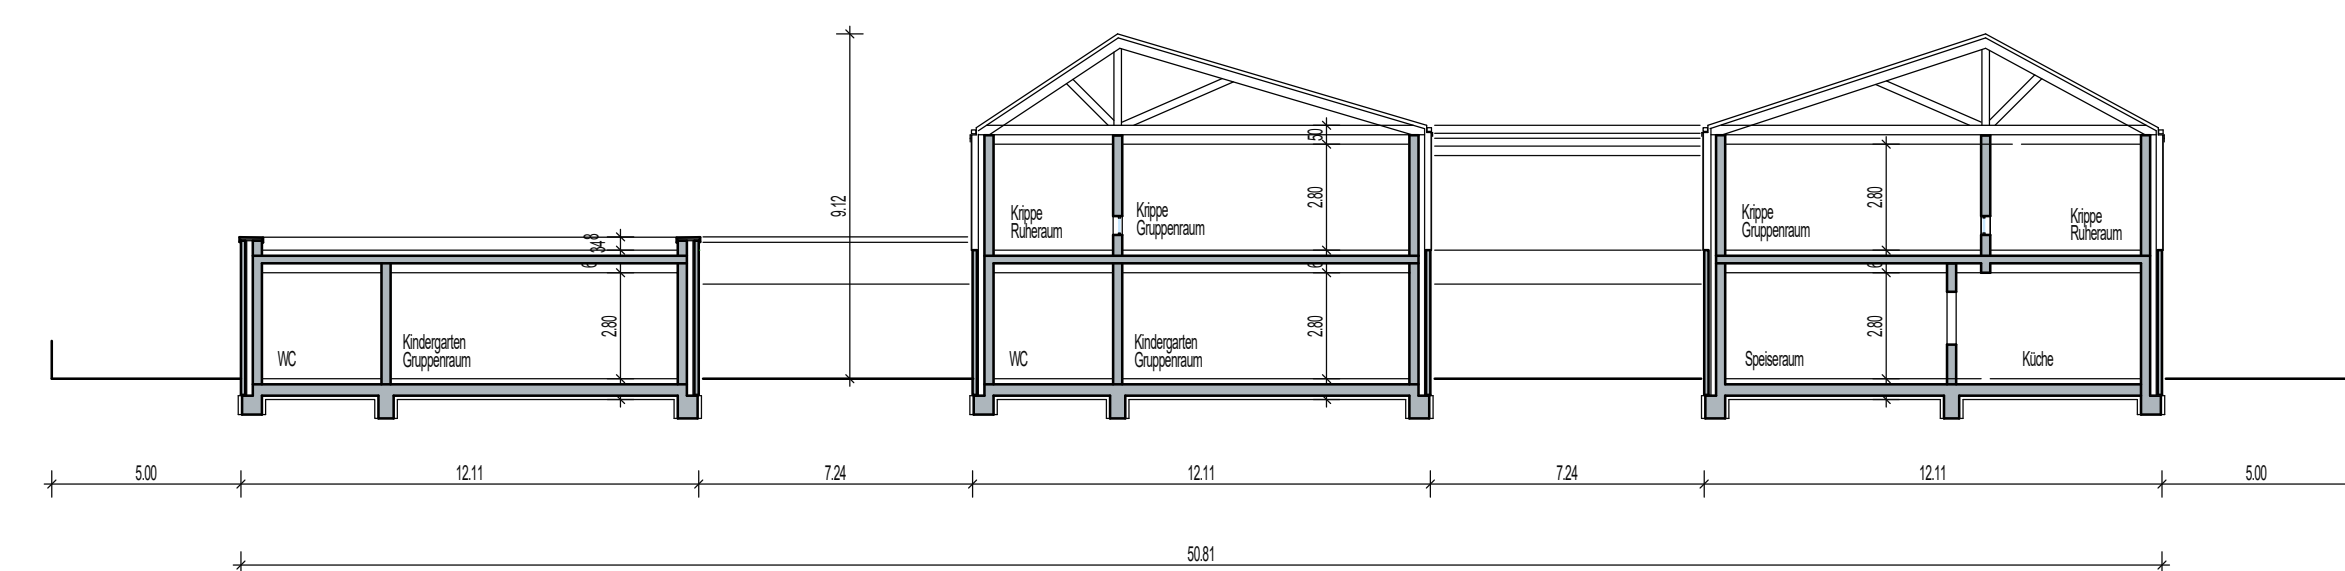

LÄNGSSCHNITT

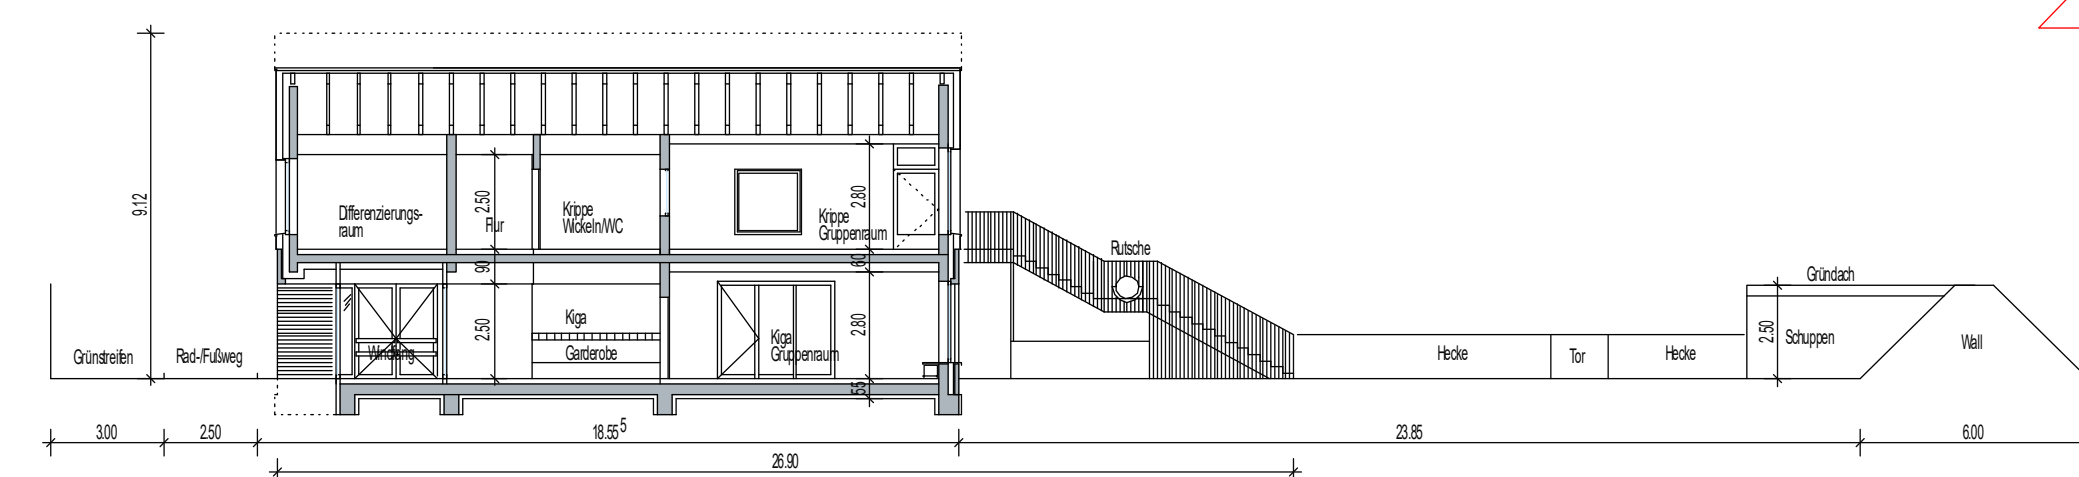

QUERSCHNITT

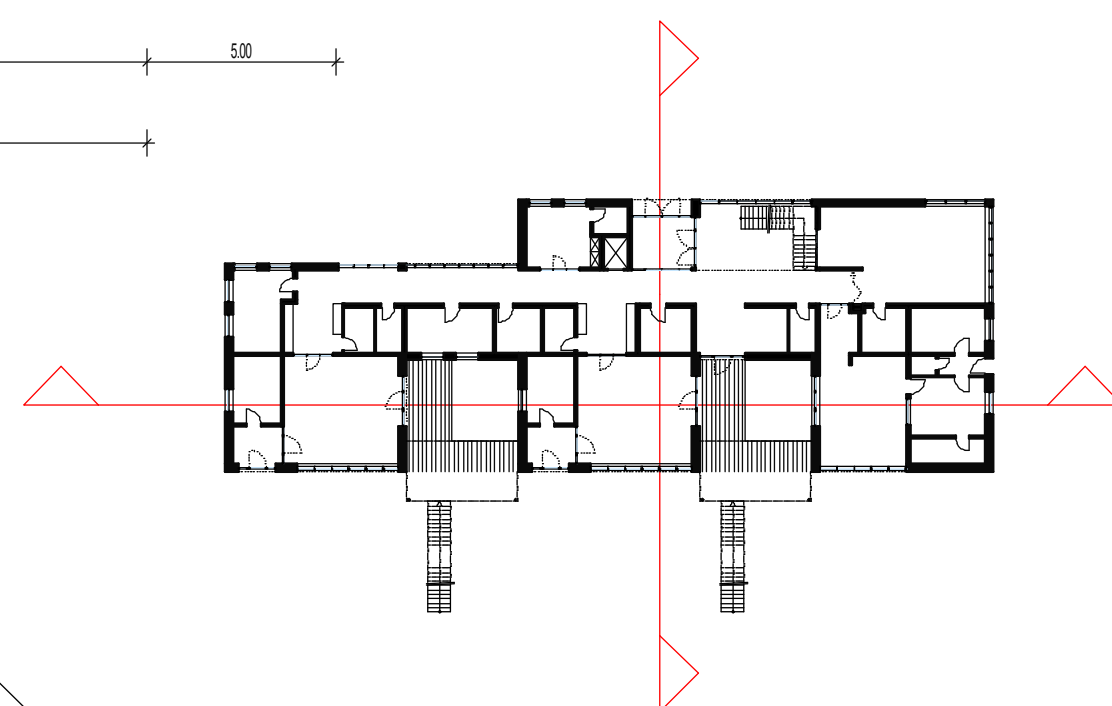

Ansicht Süd M 1:200



Ansicht West M 1:200