janßen
bär
partner

KiTa Metjendorf
Entwurfsplanung
Grundriss EG M 1:200
DIN A2
25.07.2017 MK

janßen bär partnerschaft mbB
Eyhauser Allee 4
26160 Bad Zwischenahn
Tel. 04403 - 9281 - 0

Variante 02 - Satteldach

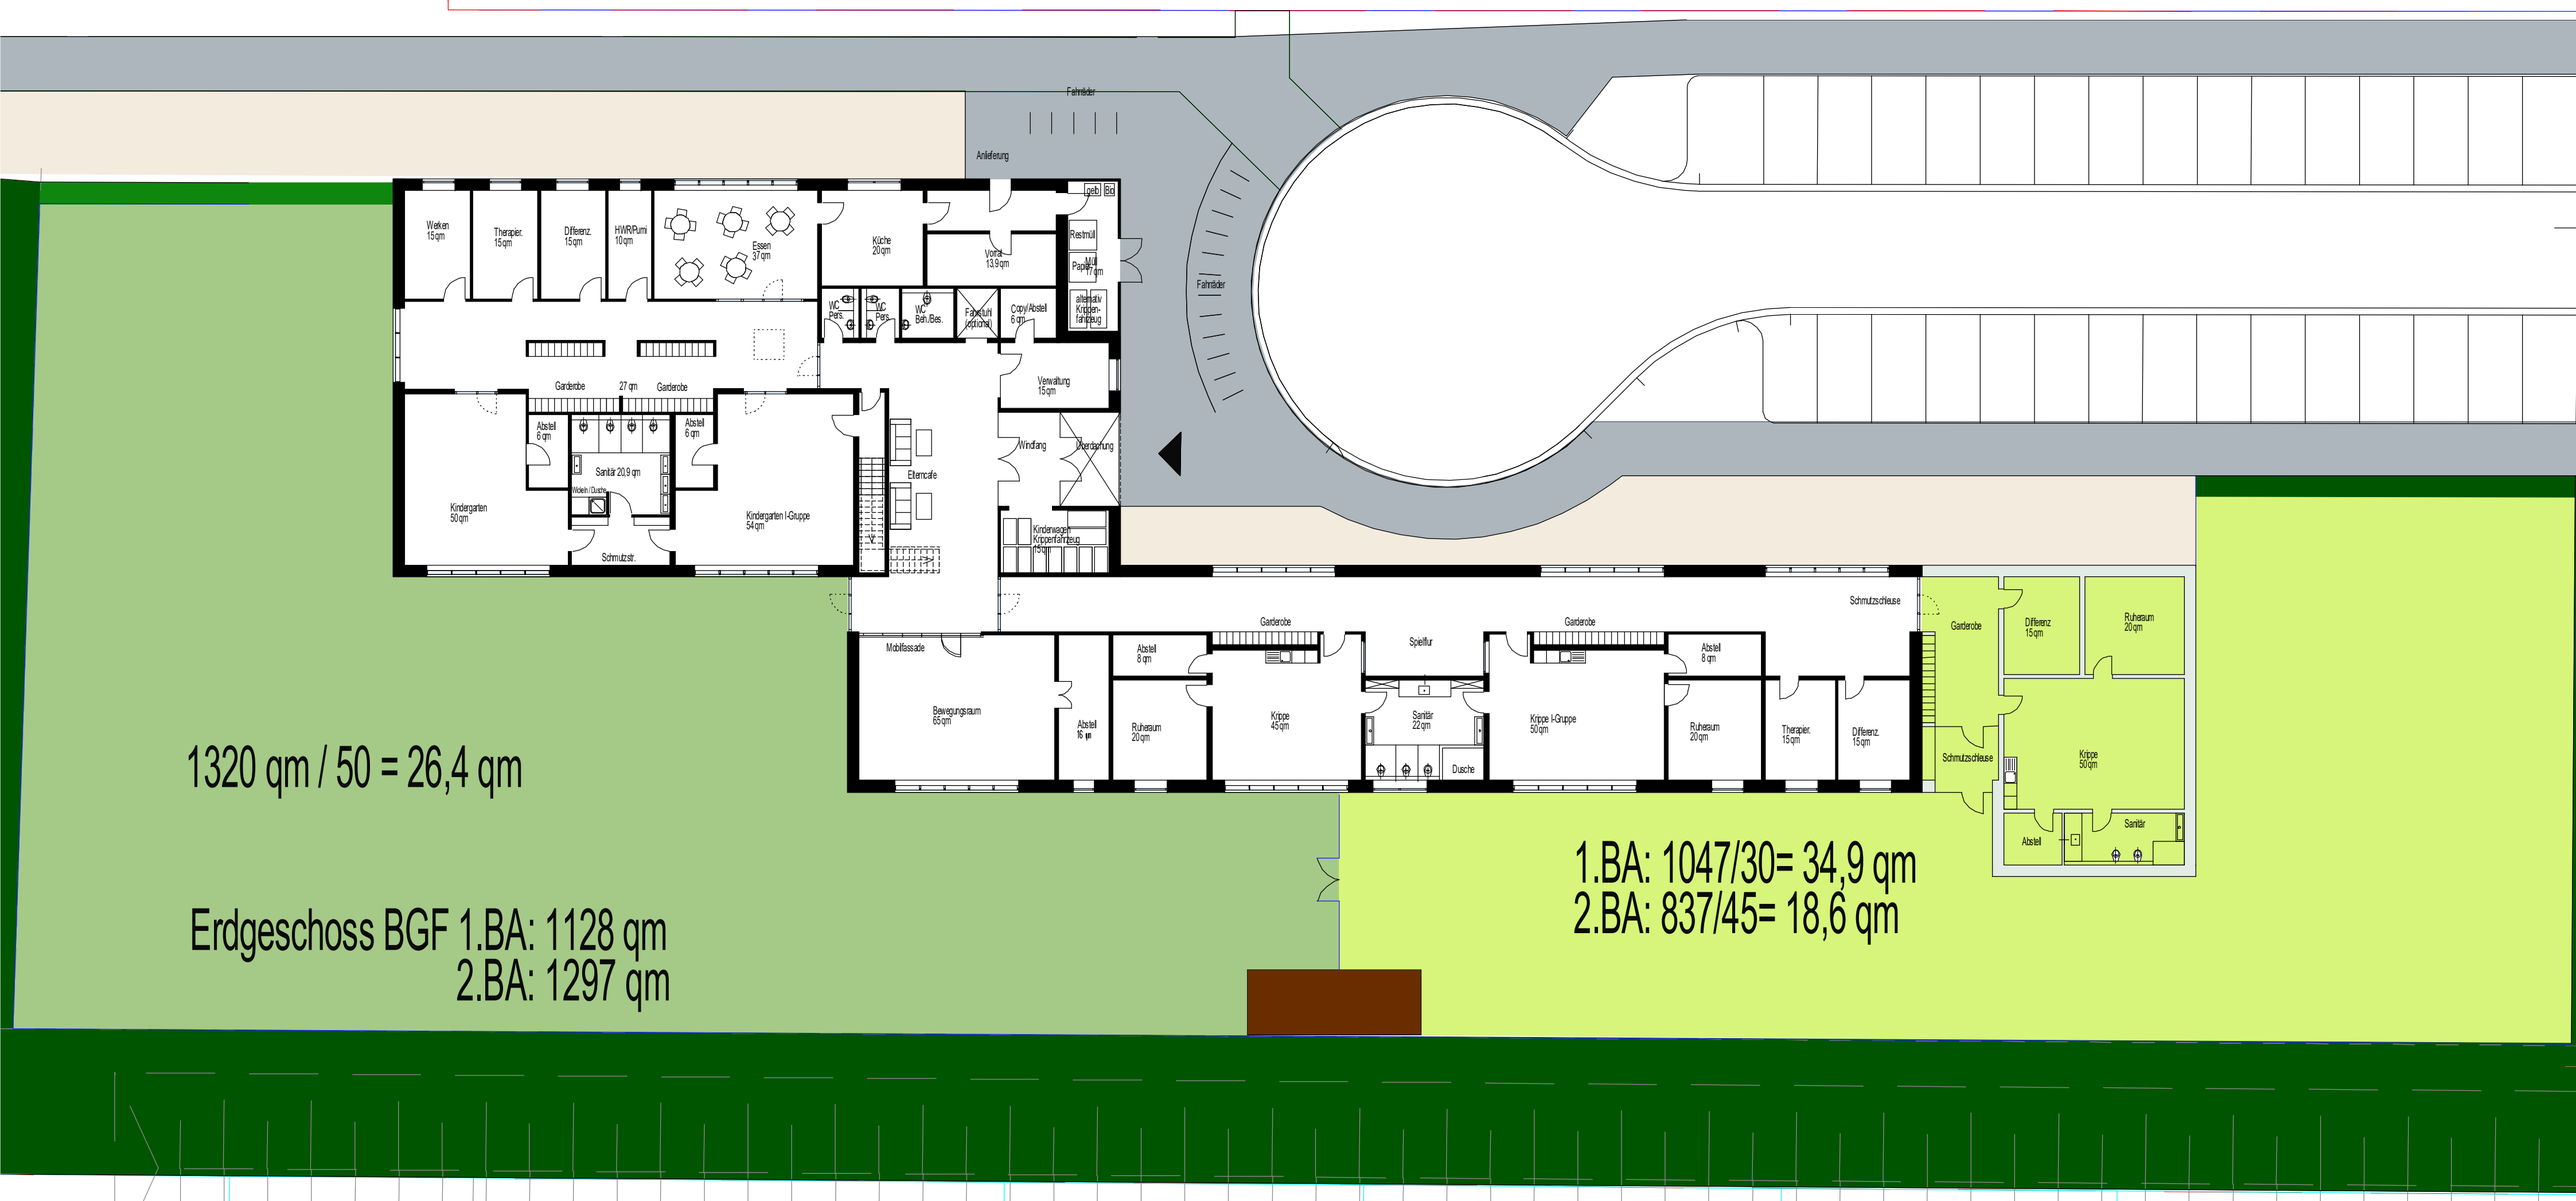

1320 qm / 50 = 26,4 qm

Erdgeschoss BGF 1.BA: 1128 qm
2.BA: 1297 qm

1.BA: 1047/30= 34,9 qm
2.BA: 837/45= 18,6 qm