




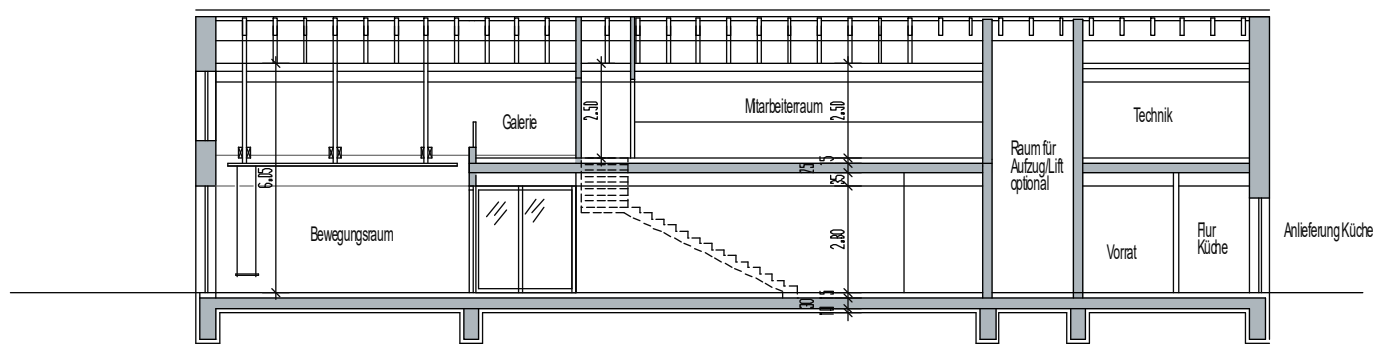


Schnitt C-C mit ausgebautem Dach über Bewegungsraum

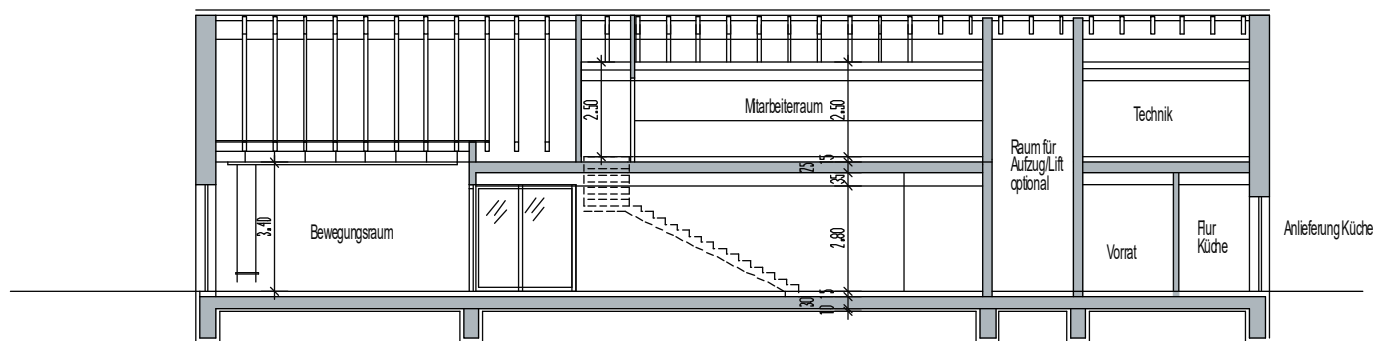


Schnitt C-C

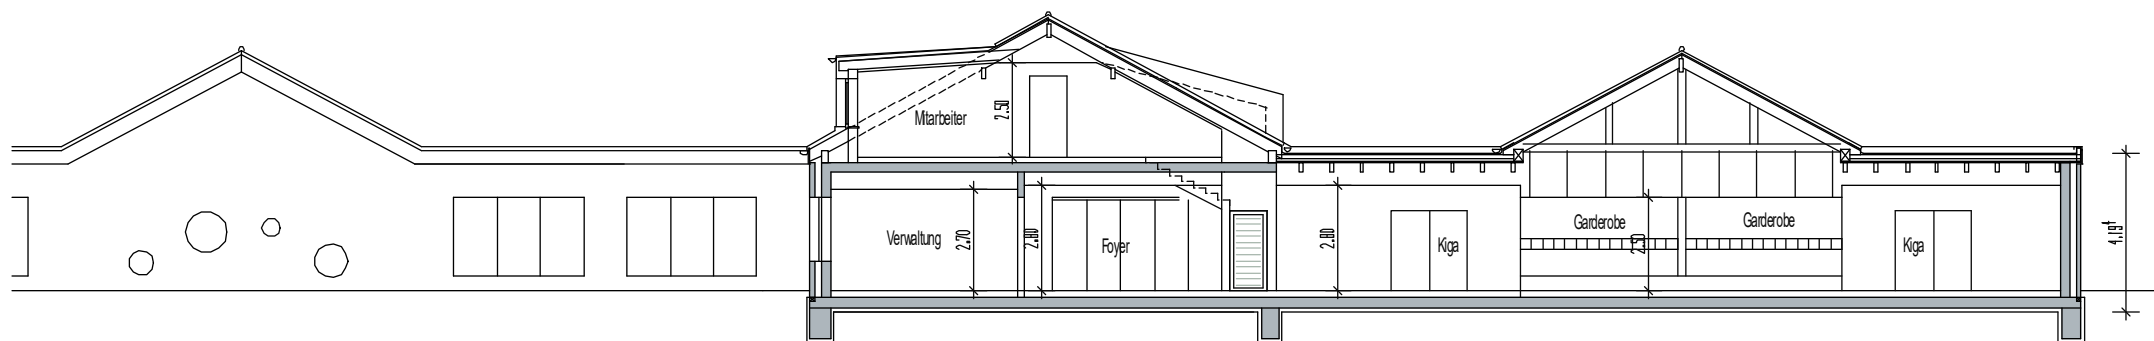


Schnitt A-A Variante 02

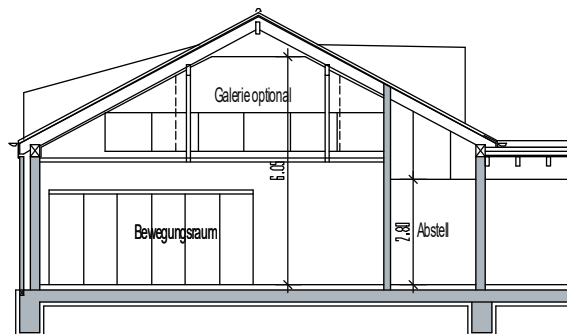

Schnitt B-B mit ausgebautem Dach über Bewegungsraum

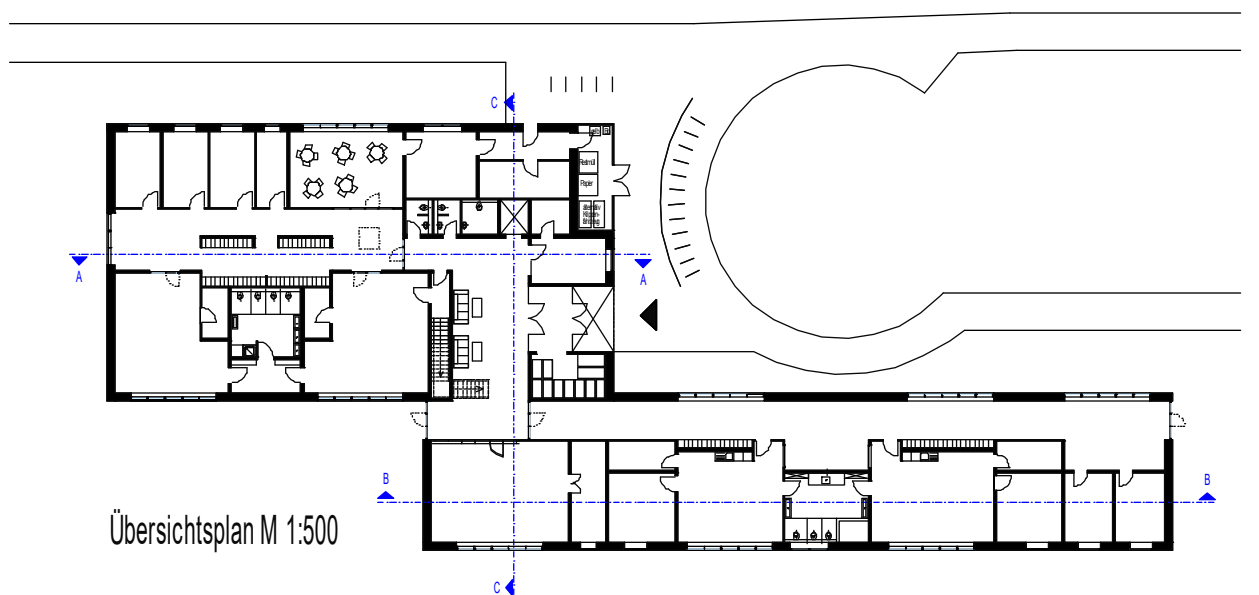

Übersichtsplan M 1:500

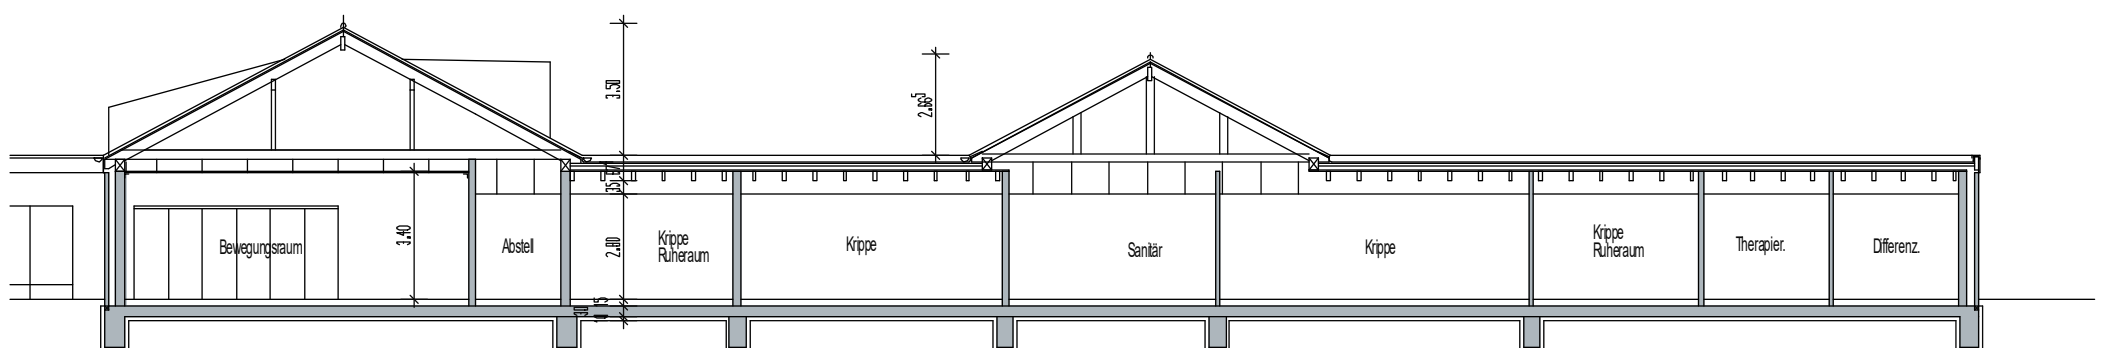

Schnitt B-B Variante 02

Variante V02

janßen
bär
partner

KiTa Metjendorf
Entwurfsplanung
Schnitte M 1:200
DIN A3
26.07.2017 Ba-H

janßen bär partnerschaft mbB
Eyhauser Allee 4
26160 Bad Zwischenahn
Tel. 04403 - 9281 - 0