


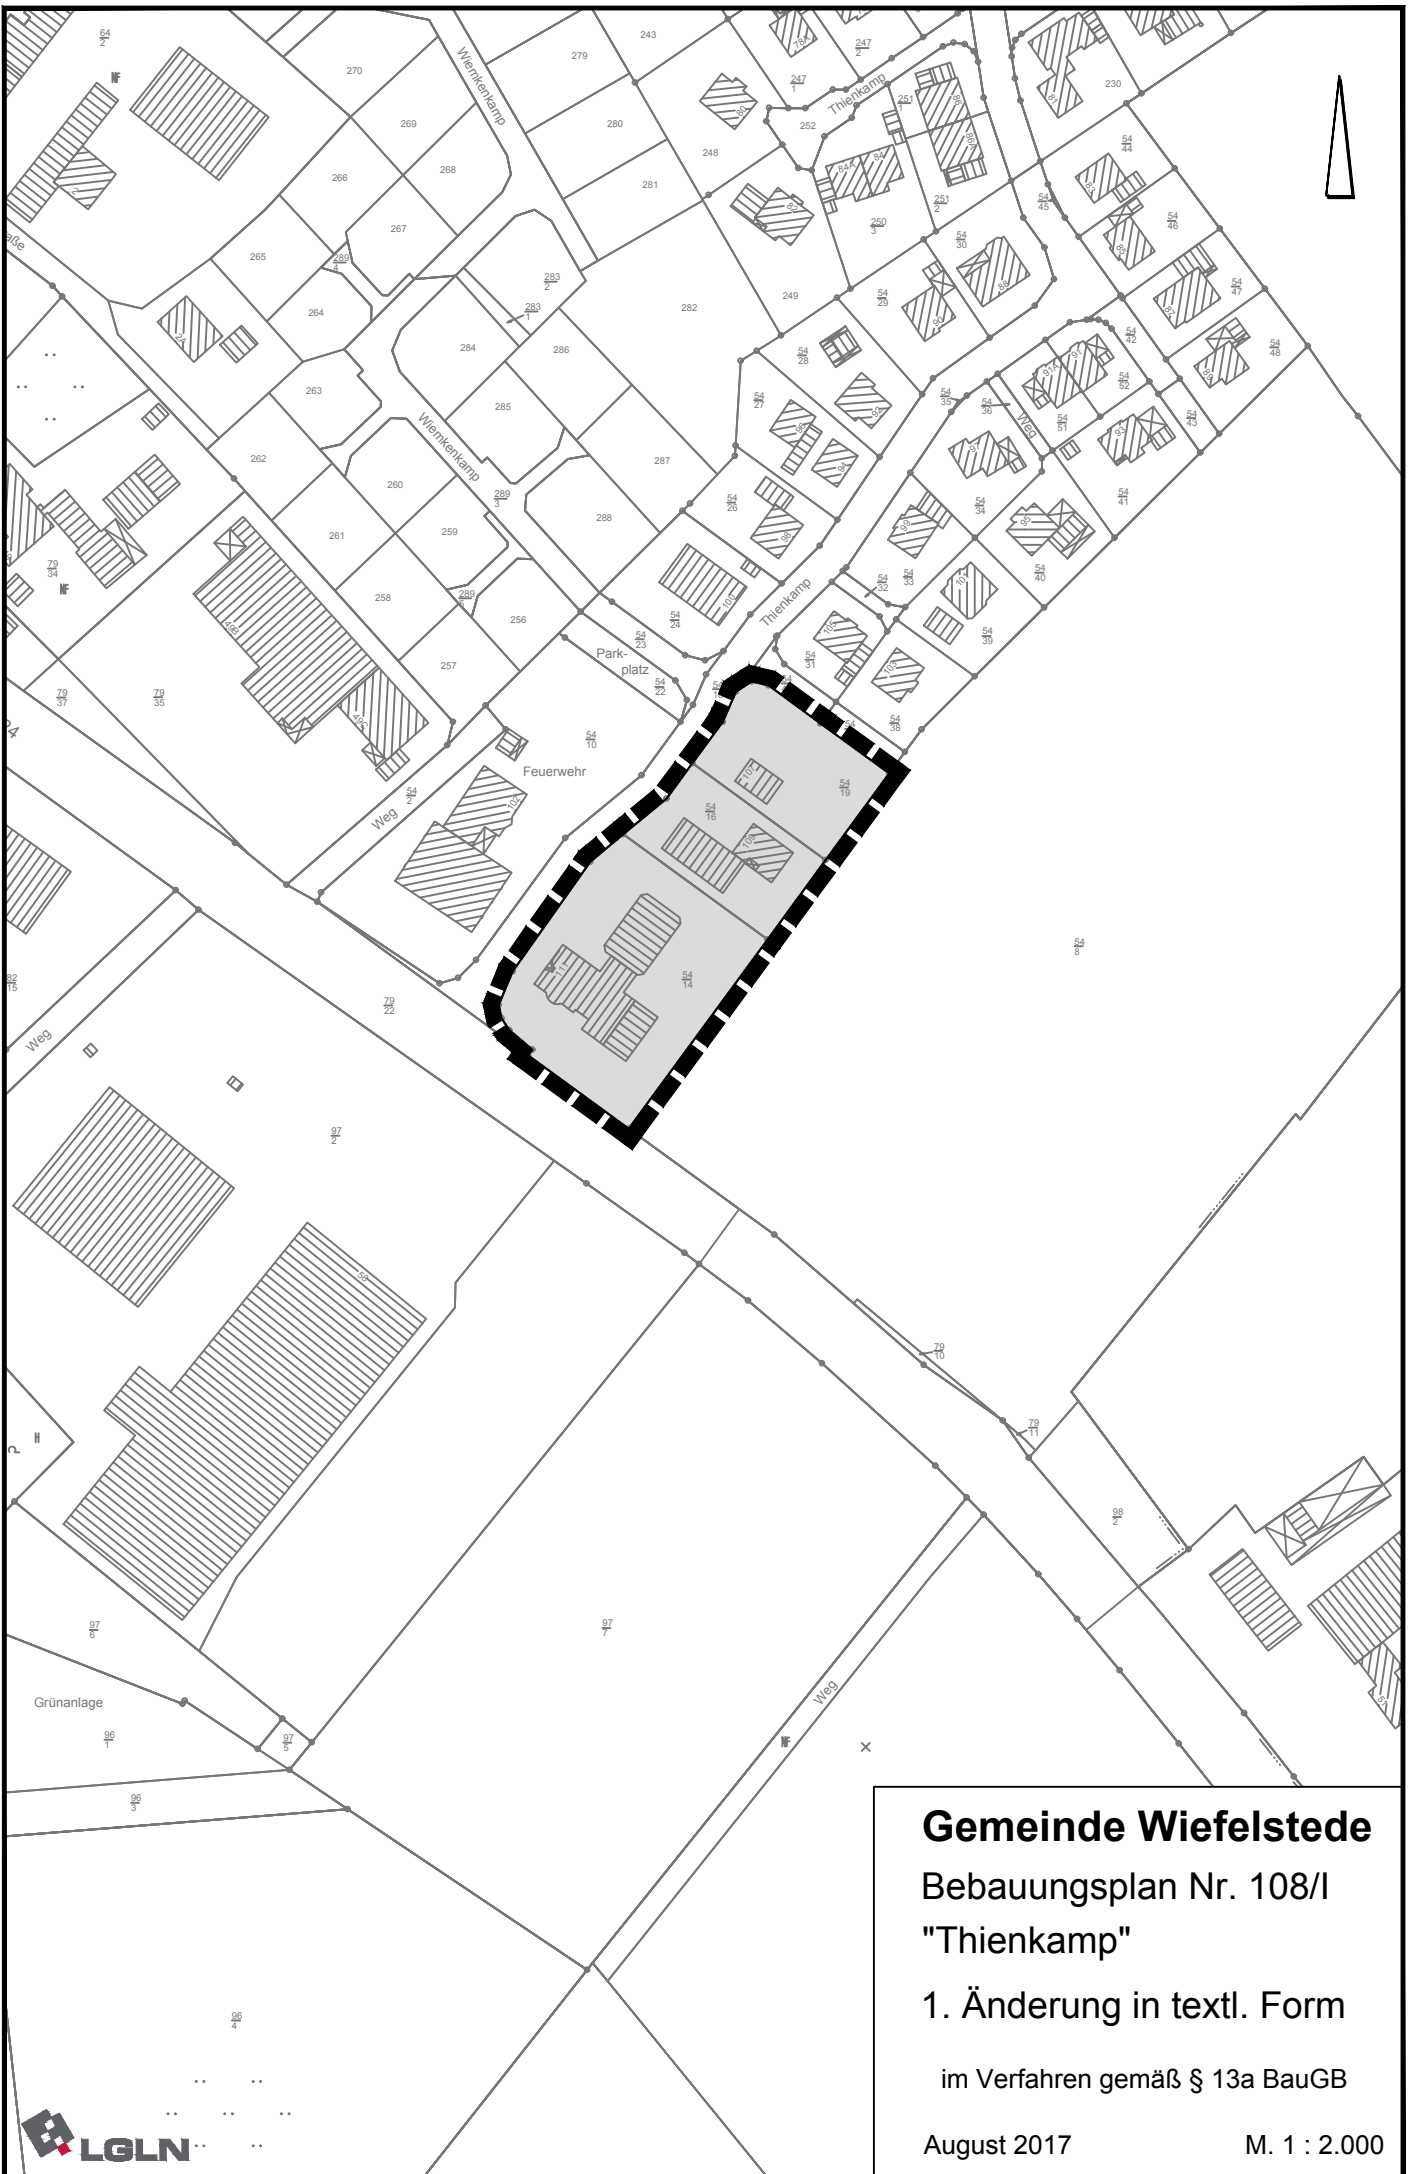

Gemeinde Wiefelstede

Bebauungsplan Nr. 108/I
"Thienkamp"

1. Änderung in textl. Form

im Verfahren gemäß § 13a BauGB

August 2017

M. 1 : 2.000