


Gemeinde Wiefelstede

123. Änderung des Flächennutzungsplanes "Wiefelstede, Grote Placken"

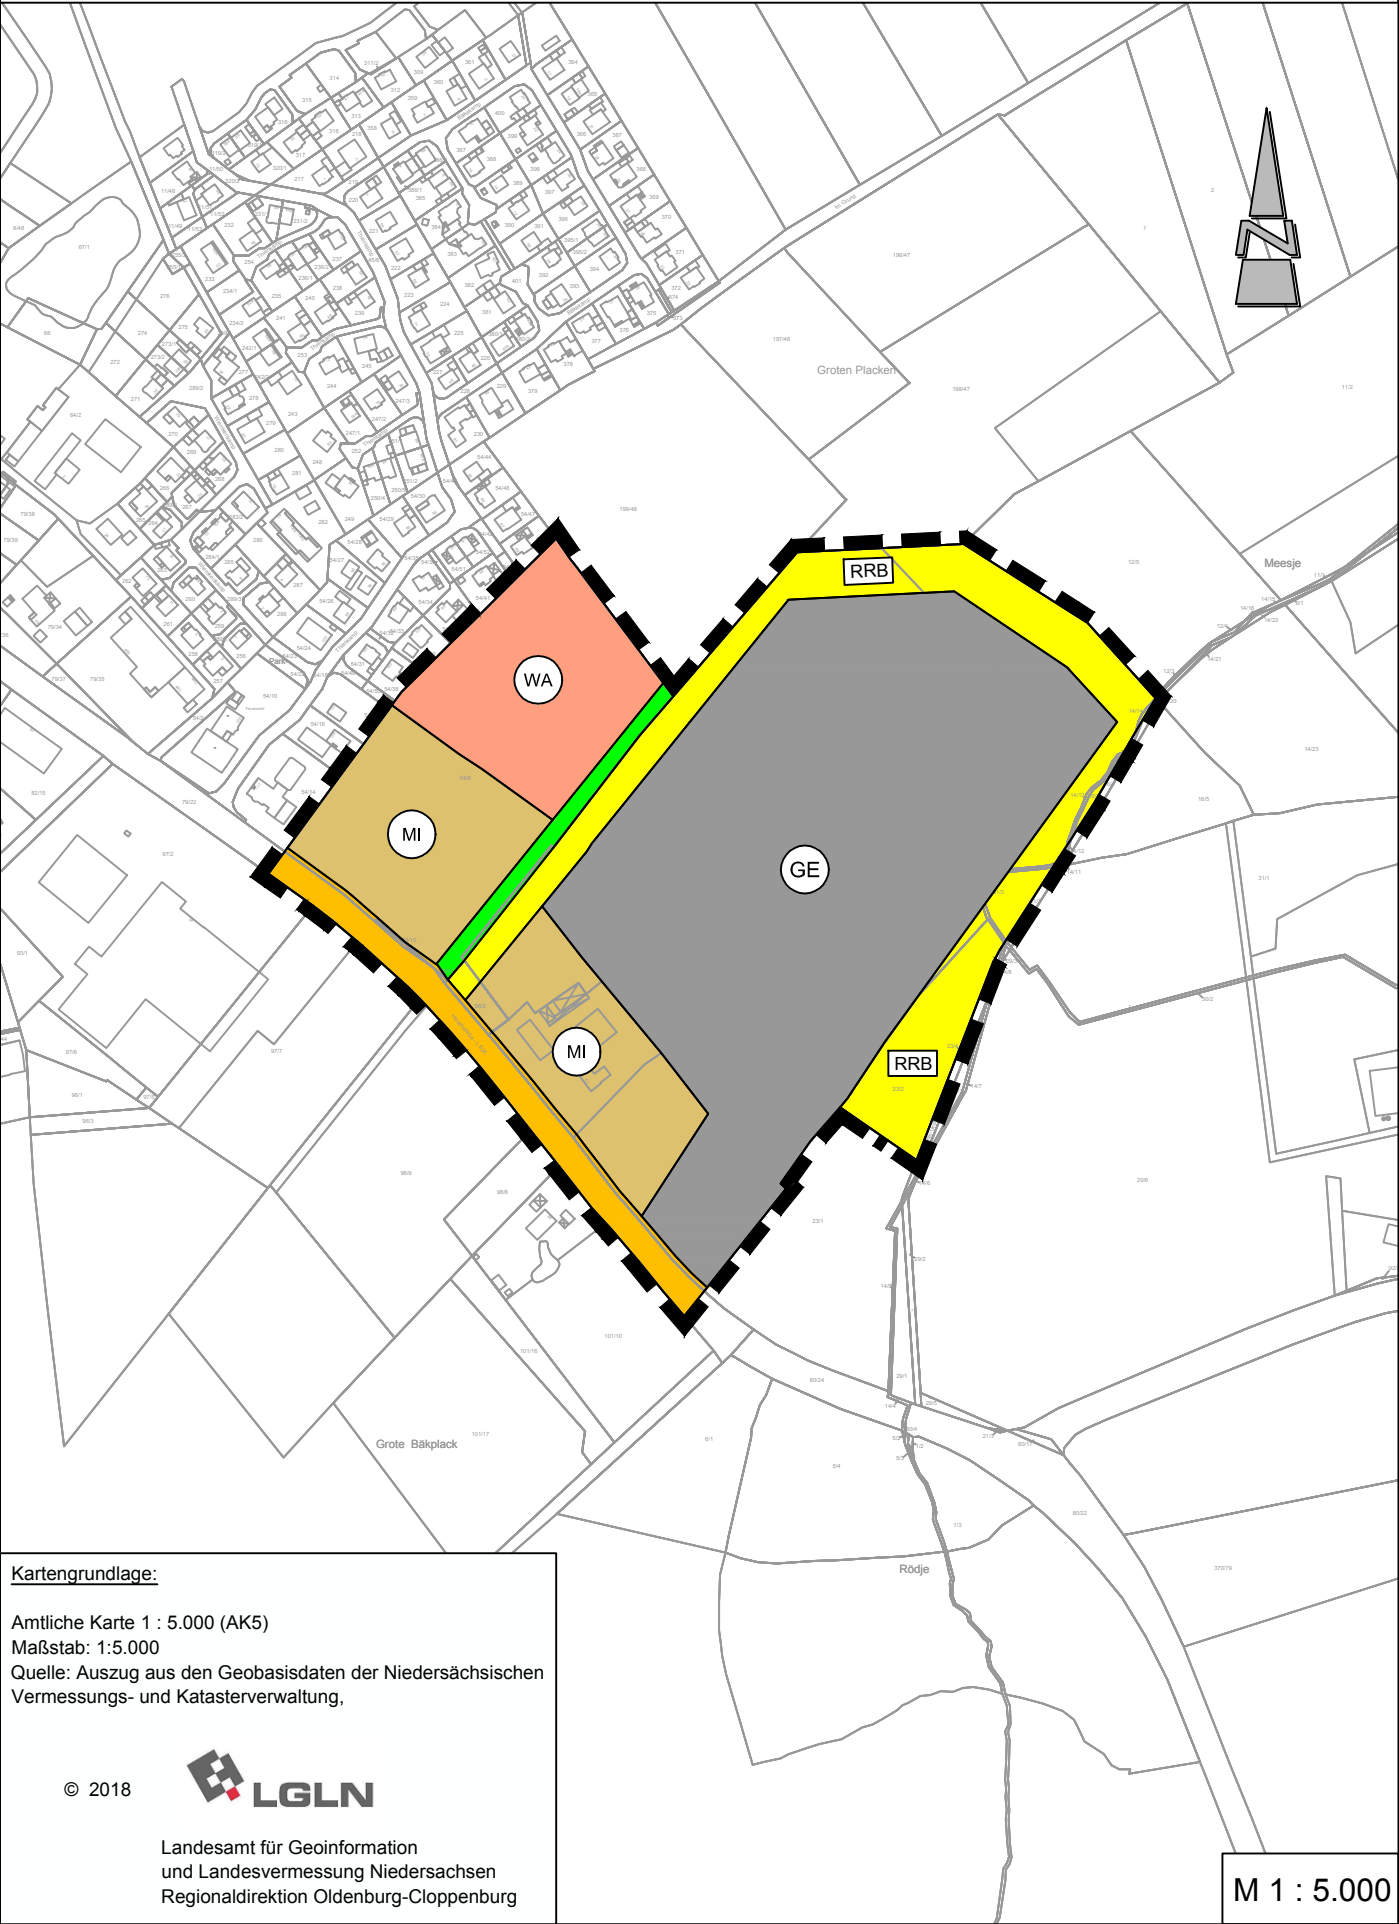

Präambel und Ausfertigung

Aufgrund des § 1 Abs. 3 des Baugesetzbuches (BauGB) i. V. m. § 58 des Niedersächsischen Kommunalverfassungsgesetzes hat der Rat der Gemeinde Wiefelstede in seiner Sitzung am die 123. Änderung des Flächennutzungsplanes "Wiefelstede, Grote Placken" beschlossen.

Wiefelstede,

Bürgermeister

(Siegel)

Verfahrensvermerke

Der Entwurf der 123. Änderung des Flächennutzungsplanes "Wiefelstede, Grote Placken" wurde ausgearbeitet vom Planungsbüro Diekmann & Mosebach, Rastede.

Aufstellungsbeschluss

Der Verwaltungsausschuss der Gemeinde Wiefelstede hat in seiner Sitzung am die Aufstellung der 123. Änderung des Flächennutzungsplanes "Wiefelstede, Grote Placken" beschlossen. Der Aufstellungsbeschluss ist gemäß § 2 Abs. 1 BauGB am ortsüblich bekannt gemacht.

Wiefelstede,

Bürgermeister

Öffentliche Auslegung

Der Verwaltungsausschuss der Gemeinde Wiefelstede hat in seiner Sitzung am dem Entwurf der 123. Änderung des Flächennutzungsplanes "Wiefelstede, Grote Placken" und der Begründung zugestimmt und seine öffentliche Auslegung gemäß § 3 Abs. 2 BauGB / § 4a Abs. 3, Satz 1 i. V. m. § 3 Abs. 2 BauGB beschlossen. Ort und Dauer der öffentlichen Auslegung wurden am ortsüblich bekanntgemacht. Der Entwurf der 123. Flächennutzungsplanänderung "Wiefelstede, Grote Placken" und die Begründung sowie die wesentlichen, bereits vorliegenden umweltbezogenen Stellungnahmen haben vom bis gemäß § 3 Abs. 2 BauGB öffentlich ausgelegen. Der Inhalt der ortsüblichen Bekanntmachung nach § 3 Absatz 2 Satz 2 und die nach § 3 Absatz 2 Satz 1 auszulegenden Unterlagen wurden zusätzlich in das Internet in der Zeit vom bis zum eingestellt.

Wiefelstede,

Bürgermeister

Feststellungsbeschluss

Der Rat der Gemeinde Wiefelstede hat nach Prüfung der Stellungnahmen gemäß § 3 Abs. 2 BauGB die 123. Änderung des Flächennutzungsplanes "Wiefelstede, Grote Placken" nebst Begründung in seiner Sitzung am beschlossen.

Wiefelstede,

Bürgermeister

Genehmigung

Die 123. Änderung des Flächennutzungsplanes "Wiefelstede, Grote Placken" ist mit Verfügung (Az.:) vom heutigen Tage unter Auflagen / mit Maßgaben / Ausnahme der durch kenntlich gemachten Teile gemäß § 6 BauGB genehmigt.

Landkreis Ammerland
im Auftrage

Beitrittsbeschluss

Der Rat der Gemeinde Wiefelstede ist den in der Genehmigungsverfügung vom (Az.: s.o.) aufgeführten Maßgaben/Auflagen/Ausnahmen in seiner Sitzung am beigetreten. Der betroffenen Öffentlichkeit sowie den berührten Behörden und sonstigen Trägern öffentlicher Belange wurde mit Schreiben vom gemäß § 4a Abs. 3, Satz 4 BauGB Gelegenheit zur Stellungnahme bis zum gegeben. Ort und Dauer der öffentlichen Auslegung wurden am ortsüblich bekanntgemacht. Die 123. Änderung des Flächennutzungsplanes "Wiefelstede, Grote Placken" und die Begründung haben wegen der Maßgaben /Auflagen gemäß § 4a Abs. 3, Satz 1 i. V. m. § 3 Abs. 2 BauGB vom bis öffentlich ausgelegen.

Wiefelstede,

Bürgermeister

Bekanntmachung

Die Erteilung der Genehmigung der 123. Änderung des Flächennutzungsplanes "Wiefelstede, Grote Placken" ist gemäß § 6 Abs. 5 BauGB am im Amtsblatt für den Landkreis Ammerland bekannt gemacht worden. Die 123. Änderung des Flächennutzungsplanes "Wiefelstede, Grote Placken" ist damit am wirksam geworden.

Wiefelstede,

Bürgermeister

Verletzung von Vorschriften

Innerhalb von einem Jahr nach Wirksamwerden der 123. Änderung des Flächennutzungsplanes "Wiefelstede, Grote Placken" ist die Verletzung von Vorschriften beim Zustandekommen der 123. Änderung des Flächennutzungsplanes "Wiefelstede, Grote Placken" und der Begründung nicht geltend gemacht worden.

Wiefelstede,

Bürgermeister

Planzeichenerklärung

1. Art der baulichen Nutzung



Wohnbaufläche (W)



Mischfläche (MI)



Gewerbefläche (GE)

2. Verkehrsflächen



öffentliche Straßenverkehrsflächen

3. Flächen für Versorgungsanlagen, für die Abfallentsorgung und Abwasserbeseitigung sowie für Ablagerungen



Flächen für die Abwasserbeseitigung, hier: Regenrückhaltebecken

4. Grünflächen



öffentliche Grünflächen

5. Sonstige Planzeichen



Grenze des Geltungsbereiches der 123. Änderung des Flächennutzungsplanes

Gemeinde Wiefelstede Landkreis Ammerland

123. Änderung des Flächennutzungsplanes "Wiefelstede, Grote Placken"

Vorentwurf

17. Mai 2018

Diekmann • Mosebach
& Partner
Regionalplanung Stadt- und Landschaftsplanung
Entwicklungs- und Projektmanagement
Oldenburger Straße 86 26180 Rastede Tel. (04402) 91 16 30 Fax 91 16 40



© 2018



Landesamt für Geoinformation
und Landesvermessung Niedersachsen
Regionaldirektion Oldenburg-Cluppenburg

M 1 : 5.000