

Präambel

Auf Grund des § 1 Abs. 3 des Baugesetzbuches (BauGB) und des § 58 (2) Satz 1 Nr. 2 des Niedersächsischen Kommunalverfassungsgesetzes hat der Rat der Gemeinde Wiefelstede diese 118. Flächennutzungsplanänderung, bestehend aus der Planzeichnung, beschlossen.

Wiefelstede, den
Bürgermeister

Verfahrensvermerke

Planunterlage

Kartengrundlage: Amtliche Karte 1 : 5000 (AK5)
Maßstab: 1 : 5.000
Quelle: Auszug aus den Geobasisdaten der Niedersächsischen Vermessungs- und Katasterverwaltung,
© 2012 LGLN
Landesamt für Geoinformation und Landesvermessung
Niedersachsen (LGLN),
Regionaldirektion Oldenburg - Cloppenburg

Planverfasser

Die 118. Flächennutzungsplanänderung wurde ausgearbeitet von der NWP Planungsgesellschaft mbH Escherweg 1, 26121 Oldenburg.

Oldenburg, den
(Unterschrift)

Aufstellungsbeschluss

Der Verwaltungsausschuss der Gemeinde Wiefelstede hat in seiner Sitzung am 06.11.2017 die Aufstellung der 118. Flächennutzungsplanänderung beschlossen. Der Aufstellungsbeschluss ist gemäß § 2 Abs. 1 BauGB am ortsüblich bekannt gemacht.

Wiefelstede, den
Bürgermeister

Öffentliche Auslegung

Der Verwaltungsausschuss der Gemeinde Wiefelstede hat in seiner Sitzung am dem Entwurf der 118. Flächennutzungsplanänderung und der Begründung zugestimmt und seine öffentliche Auslegung gemäß § 3 Abs. 2 BauGB/ § 4a Abs.3, Satz 1 i. V. m. § 3 Abs. 2 BauGB beschlossen.

Ort und Dauer der öffentlichen Auslegung wurden am ortsüblich bekannt gemacht.

Der Entwurf der 118. Flächennutzungsplanänderung mit der Begründung und die wesentlichen, bereits vorliegenden umweltbezogenen Stellungnahmen haben vom bis gemäß § 3 Abs. 2 BauGB öffentlich ausgelegen.

Wiefelstede, den
Bürgermeister

Feststellungsbeschluss

Der Rat der Gemeinde Wiefelstede hat nach Prüfung der Stellungnahmen gemäß § 3 Abs. 2 BauGB die 118. Flächennutzungsplanänderung nebst Begründung in seiner Sitzung am beschlossen.

Wiefelstede, den
Bürgermeister

Genehmigung

Die 118. Flächennutzungsplanänderung ist mit Verfügung (Az.:) vom heutigen Tage mit Maßgaben/ unter Auflagen/ mit Ausnahme der durch kenntlich gemachten Teile gemäß § 6 BauGB genehmigt.

Westerstede, den
Landkreis Ammerland
Der Landrat
Im Auftrage:

Beitrittsbeschluss


Der Rat der Gemeinde Wiefelstede ist den in der Genehmigungsverfügung vom (Az.: s.o.) aufgeführten Maßgaben/ Auflagen/ Ausnahmen in seiner Sitzung am beigetreten.

Die 118. Flächennutzungsplanänderung und die Begründung haben wegen der Maßgaben/ Auflagen gemäß § 4a Abs. 3, Satz 1 i. V. m. § 3 Abs. 2 BauGB vom bis öffentlich ausgelegen. Der betroffenen Öffentlichkeit sowie den berührten Behörden und sonstigen Trägern öffentlicher Belange wurde mit Schreiben vom gemäß § 4a Abs. 3, Satz 4 BauGB Gelegenheit zur Stellungnahme bis zum gegeben.

Ort und Dauer der öffentlichen Auslegung wurden am ortsüblich bekannt gemacht.

Wiefelstede, den
Bürgermeister

Es gilt die BauNVO 2017

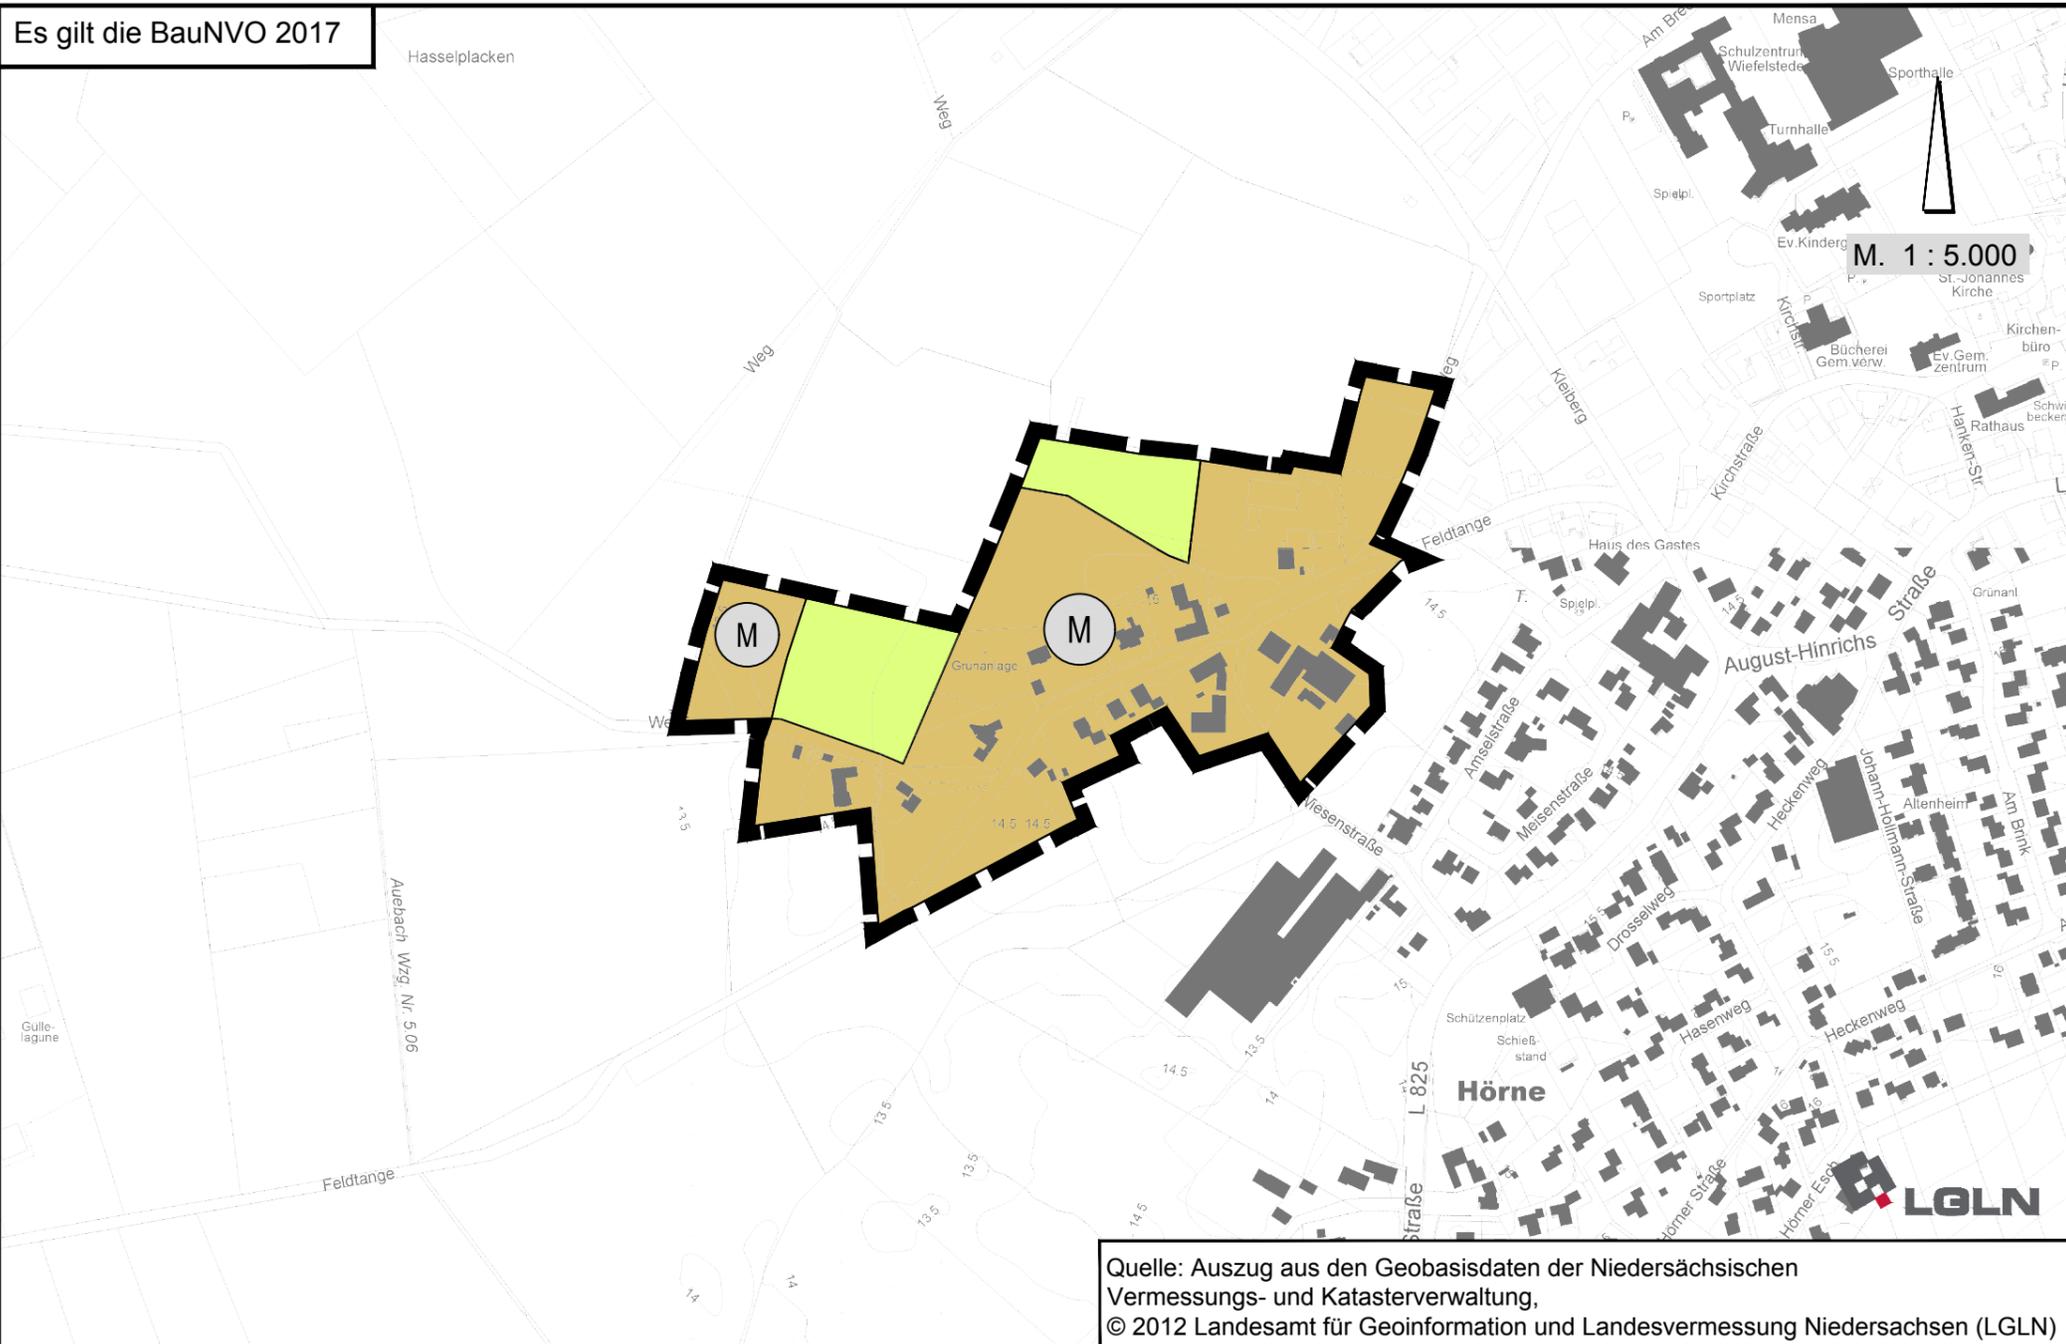

Quelle: Auszug aus den Geobasisdaten der Niedersächsischen Vermessungs- und Katasterverwaltung,
© 2012 Landesamt für Geoinformation und Landesvermessung Niedersachsen (LGLN)

Bekanntmachung

Die Erteilung der Genehmigung der 118. Flächennutzungsplanänderung ist gemäß § 6 Abs. 5 BauGB am im Amtsblatt für den Landkreis Ammerland bekannt gemacht worden.
Die 118. Flächennutzungsplanänderung ist damit am wirksam geworden.


Wiefelstede, den
Bürgermeister

Verletzung von Vorschriften

Innerhalb eines Jahres nach Wirksamwerden der 118. Flächennutzungsplanänderung ist die Verletzung von Vorschriften beim Zustandekommen der 118. Flächennutzungsplanänderung und der Begründung nicht geltend gemacht worden.

Wiefelstede, den
Bürgermeister

Planzeichenerklärung

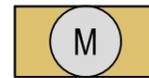

Gemischte Baufläche



Flächen für die Landwirtschaft



Geltungsbereich der FNP-Änderung

Gemeinde Wiefelstede

118. Flächennutzungsplanänderung

Entwurf

Stand: August 2018

NWP Planungsgesellschaft mbH
Escherweg 1
26121 Oldenburg
Telefon 0441 97174 -0
Telefax 0441 97174 -73
Gesellschaft für räumliche
Planung und Forschung
Postfach 3867
26028 Oldenburg
E-Mail info@nwp-ol.de
Internet www.nwp-ol.de

