


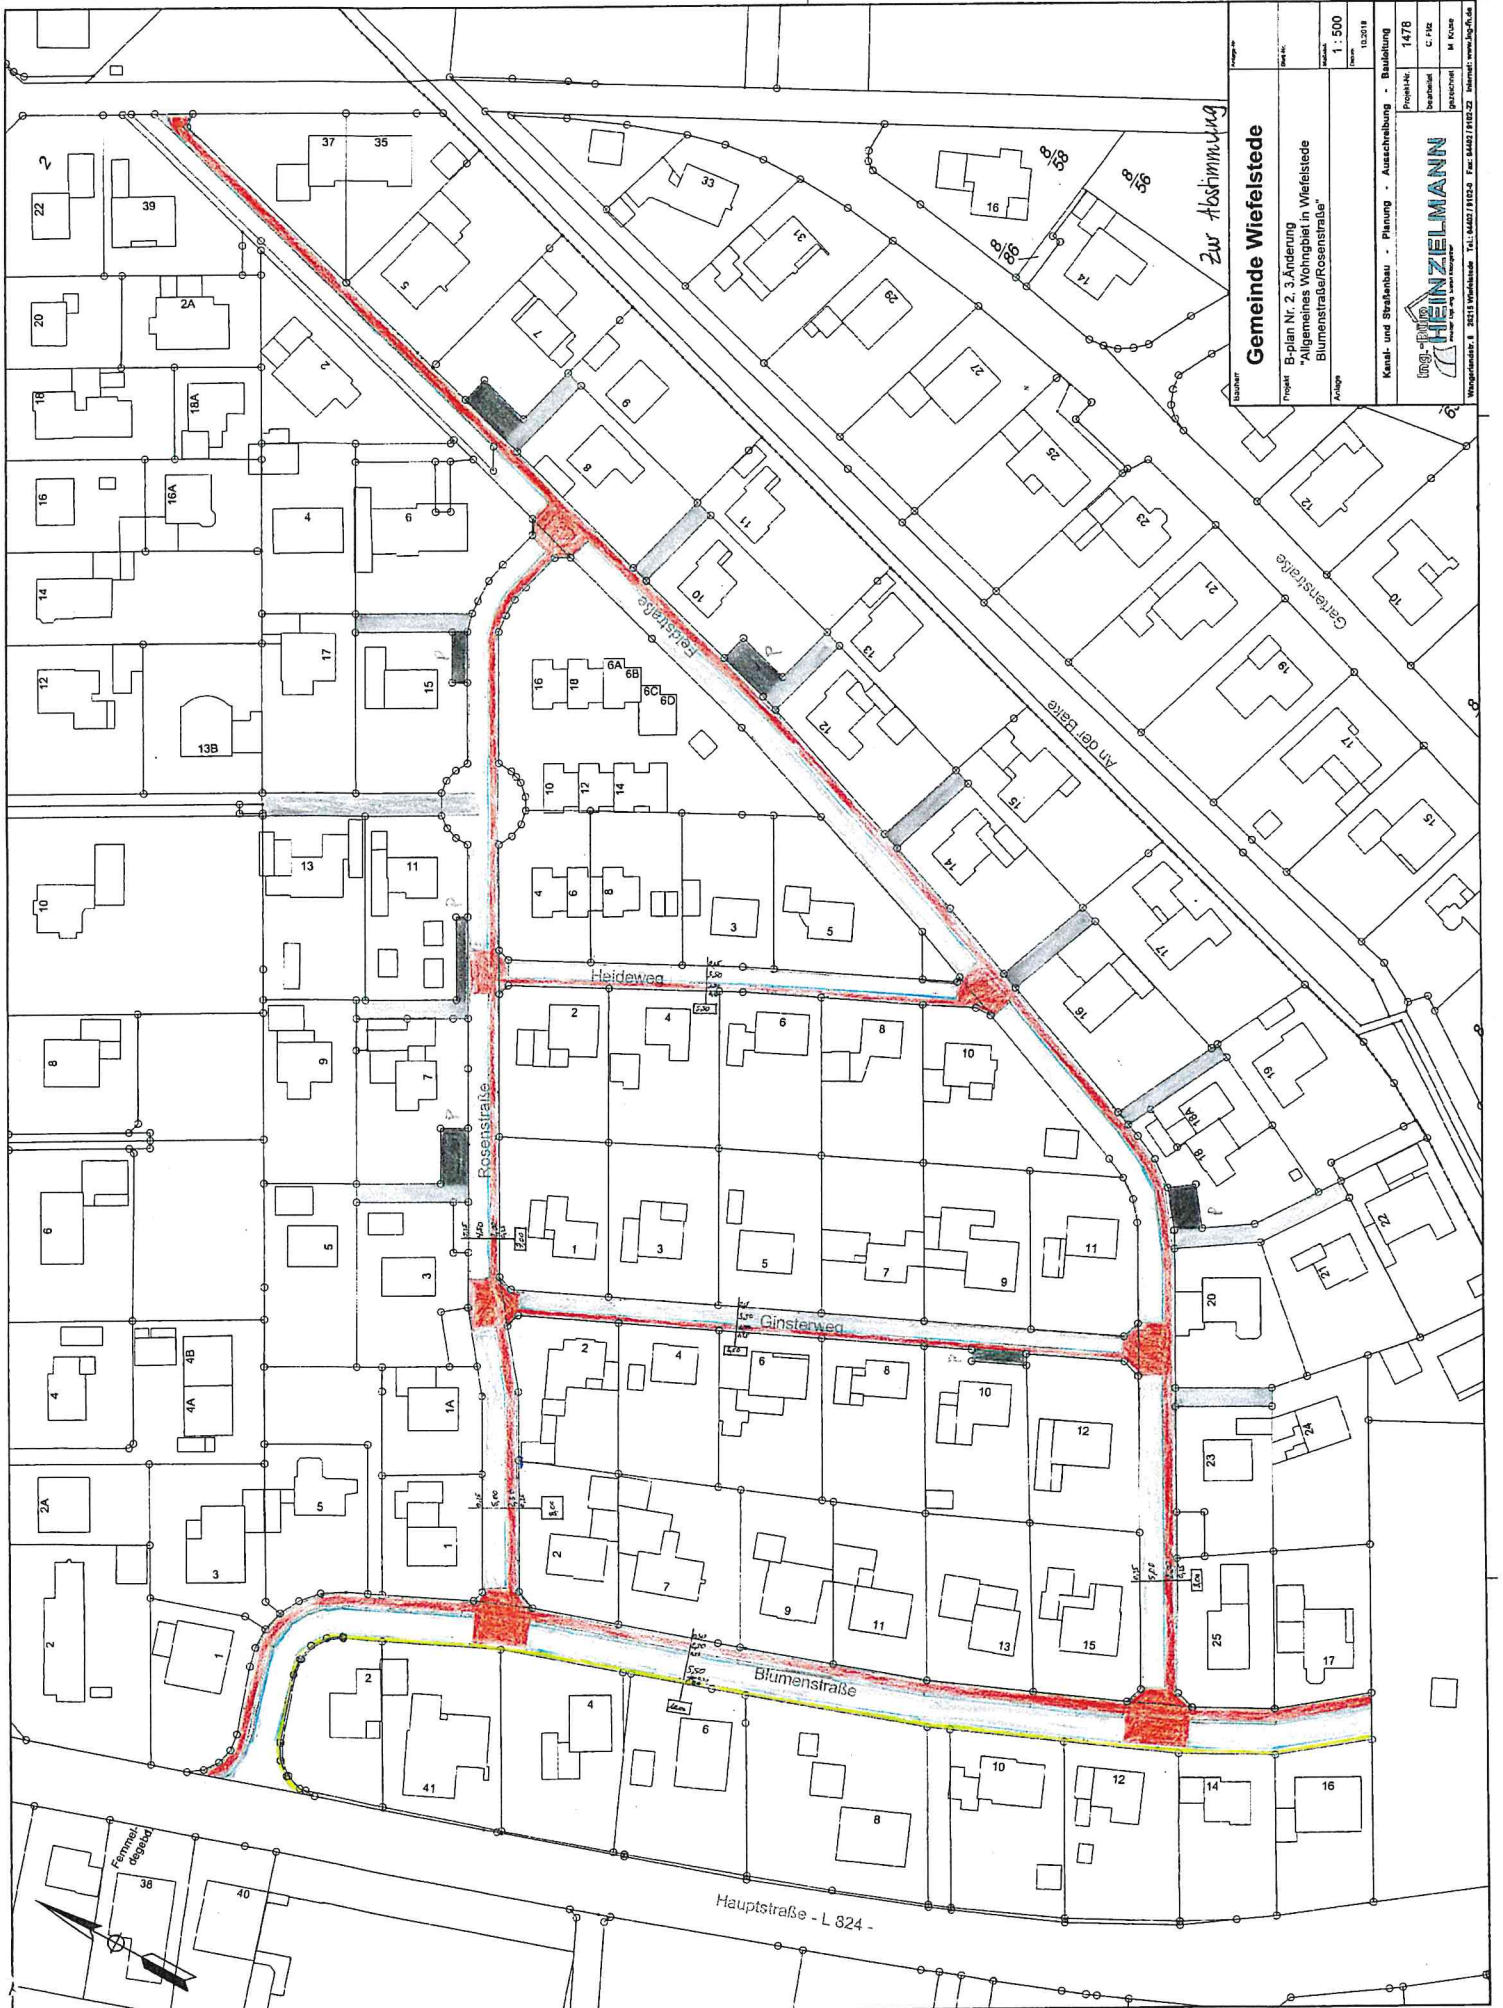

Gemeinde Wiefelstede

Projekt: B-Plan Nr. 2, 3. Änderung
Allgemeines Vorprojekt in Wiefelstede
Blumenstraße/Rosenstraße

Maßstab: 1:500
Datum: 10.2018

Kanal- und Straßenbau - Planung - Ausschreibung - Baubildung
Projekt-Nr.: 1478
Gezeichnet: C. J. J. J.
Geprüft: M. K. K. K.
Verarbeitet: M. K. K. K.
Wegweiser: 1. 2018 Wiefelstede Tel.: 04462 9102-0 Fax: 04462 9102-22 Internet: www.wgk.de

