


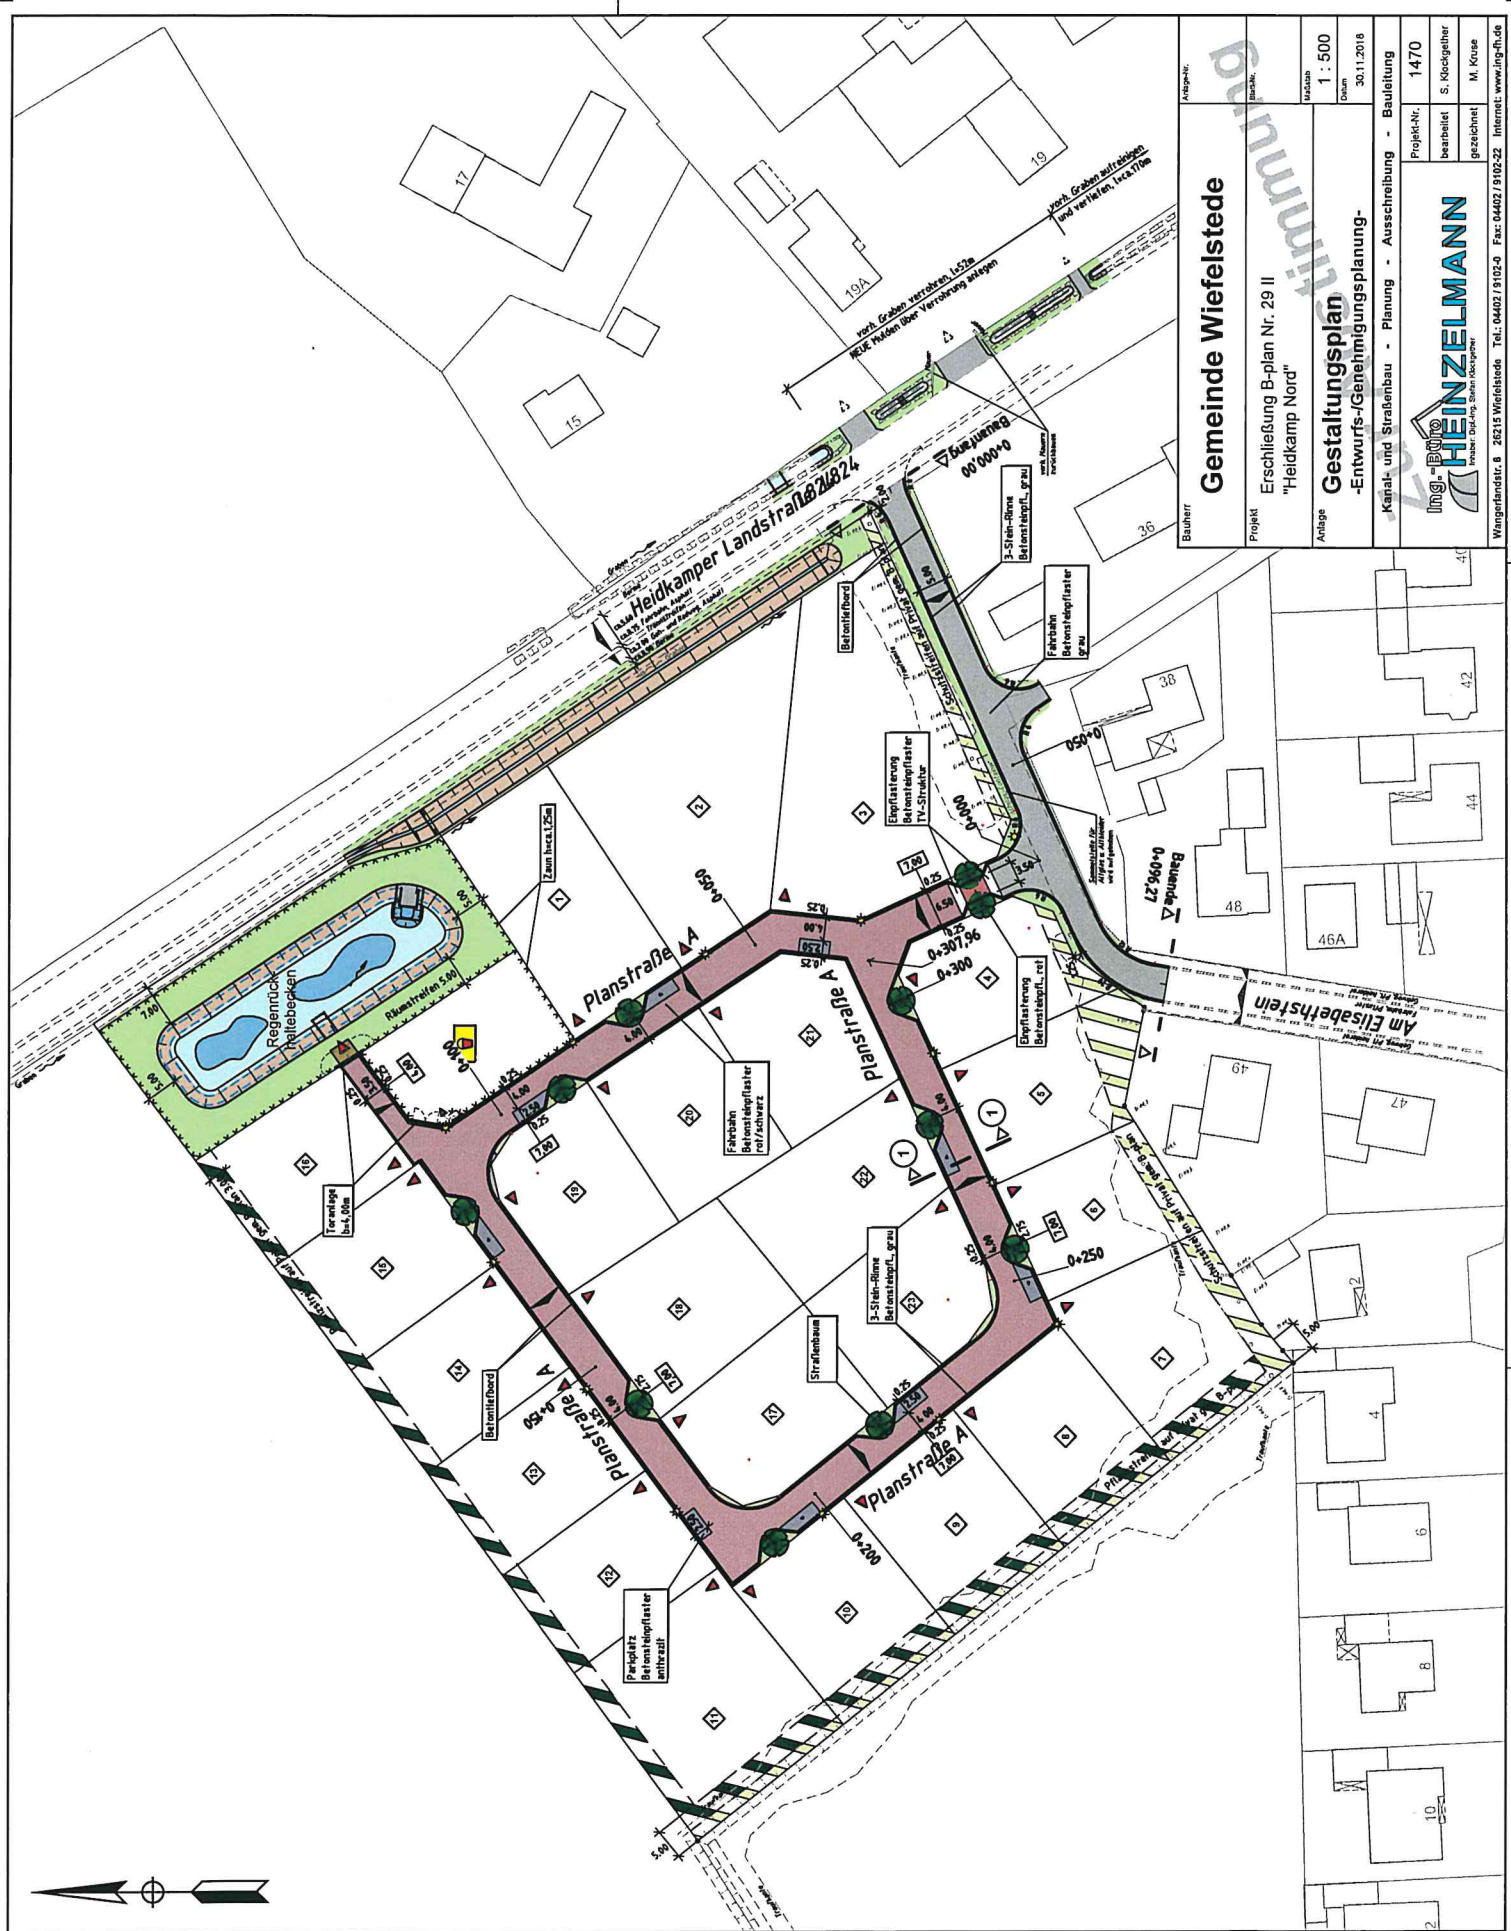

Gemeinde Wiefelstede		Bauherr	Anlage-Nr.
Erschließung B-plan Nr. 29 II		Projekt	1470
"Heidkamp Nord"		bearbeitet	S. Klockgether
Gestaltungsplan		gezeichnet	M. Krose
-Entwurfs-Genehmigungsplanung-		gezeichnet	M. Krose
Kanal- und Straßenbau - Planung - Ausschreibung - Bauleitung		Internet	www.ing-rh.de
1:500		Datum	30.11.2016
30.11.2016		Maßstab	1:500
30.11.2016		Maßstab	1:500



Wangerlandstr. 6 22115 Wiefelstede Tel.: 04402 / 9102-0 Fax: 04402 / 9102-22 Internet: www.ing-rh.de