


Regelquerschnitt Baustraße Planstraße A, b=7,00m

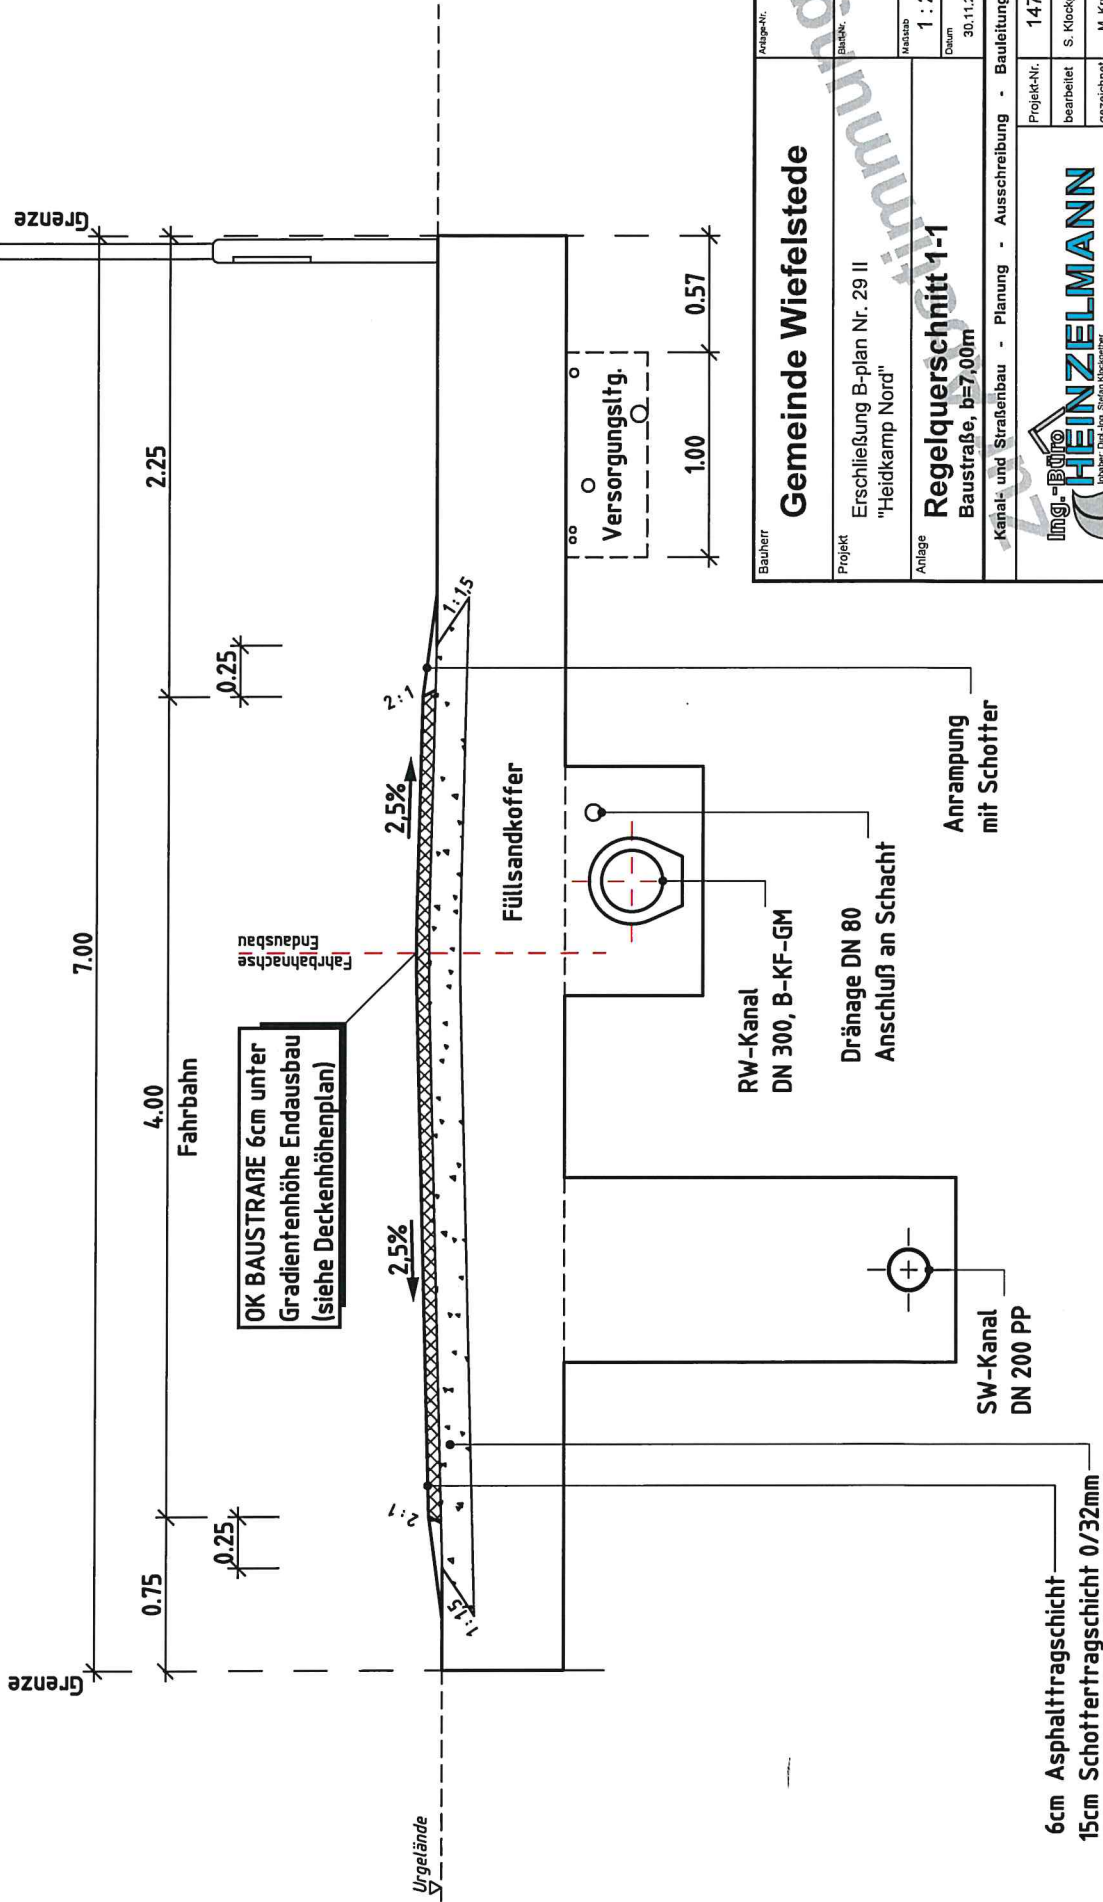

Bauherr		Masse-Nr.	
Gemeinde Wiefelstede			
Projekt		Bauteil	
Erschließung B-plan Nr. 29 II "Heidkamp Nord"			
Anlage		Masse-Nr.	
Regelquerschnitt 1-1 Baustraße, b=7,00m		1 : 25	
		Datum	
		30.11.2018	
Kanal- und Straßenbau - Planung - Ausschreibung - Bauleitung		Projekt-Nr.	
		1470	
		bearbeitet	
		S. Klockgether	
		gezeichnet	
		M. Kruse	
Wangerlandstr. 8 26215 Wiefelstede Tel.: 04402 / 9102-0 Fax: 04402 / 9102-22 Internet: www.ing-bu.de		INGENIEURBÜRO HEINZELMANN Inhaber Dipl.-Ing. Steffen Klockgether	