


A dark green, textured bush or tree with a jagged, irregular outline. It has a dense, leafy appearance with some internal branching visible. The color is a deep forest green.

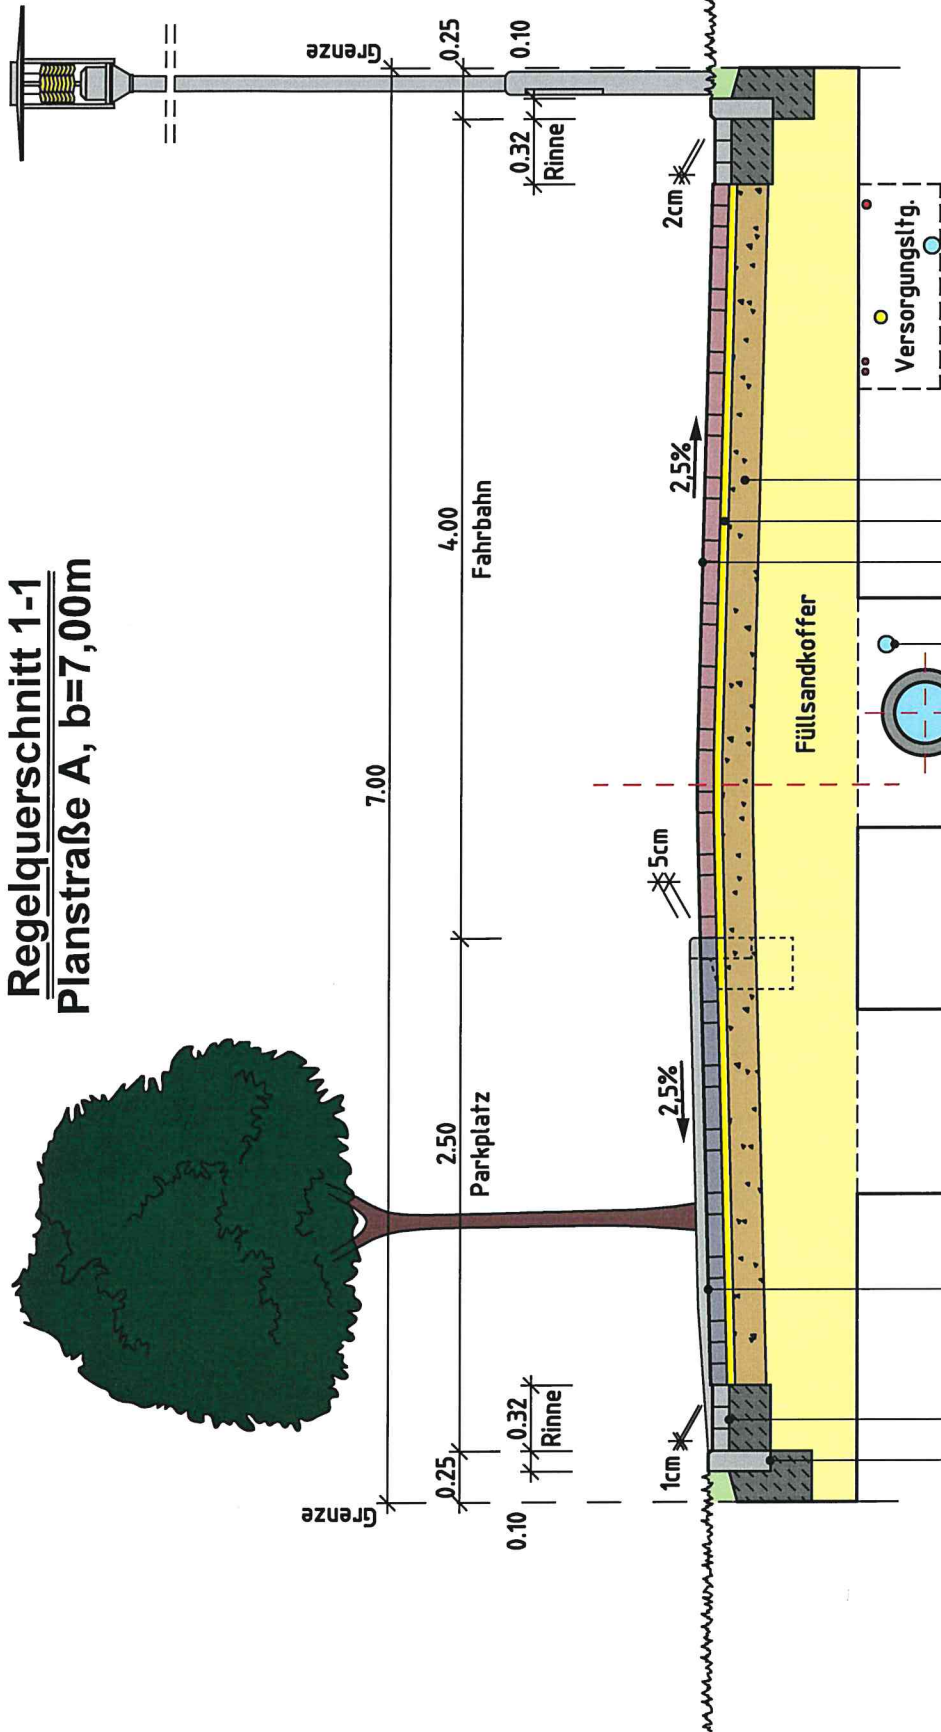

Bauherr	Gemeinde Wiefelstede		Anlage-Nr.	
Projekt	Erschließung B-plan Nr. 29 II "Heidkamp Nord"		Strassen-Nr.	
Anlage	Regelquerschnitt 1-1 Planstraße A, b=7,00m		Merkmal	1 : 25 Datum 30.11.2018
Kanal- und Straßenbau - Planung - Ausschreibung - Bauleitung			Projekt-Nr.	1470
			bearbeitet	S. Klockgether
			gezeichnet	M. Kruse
Wangerlandstr. 8 26215 Wiefelstede Tel.: 04402 / 9102-0 Fax: 04402 / 9102-22 Internet: www.ing-fl.de				