


Gemeinde Wiefelstede

Bebauungsplan Nr. 147

"Wiefelstede, Grote Placken"

Geltungsbereich: ~ 18,5 ha

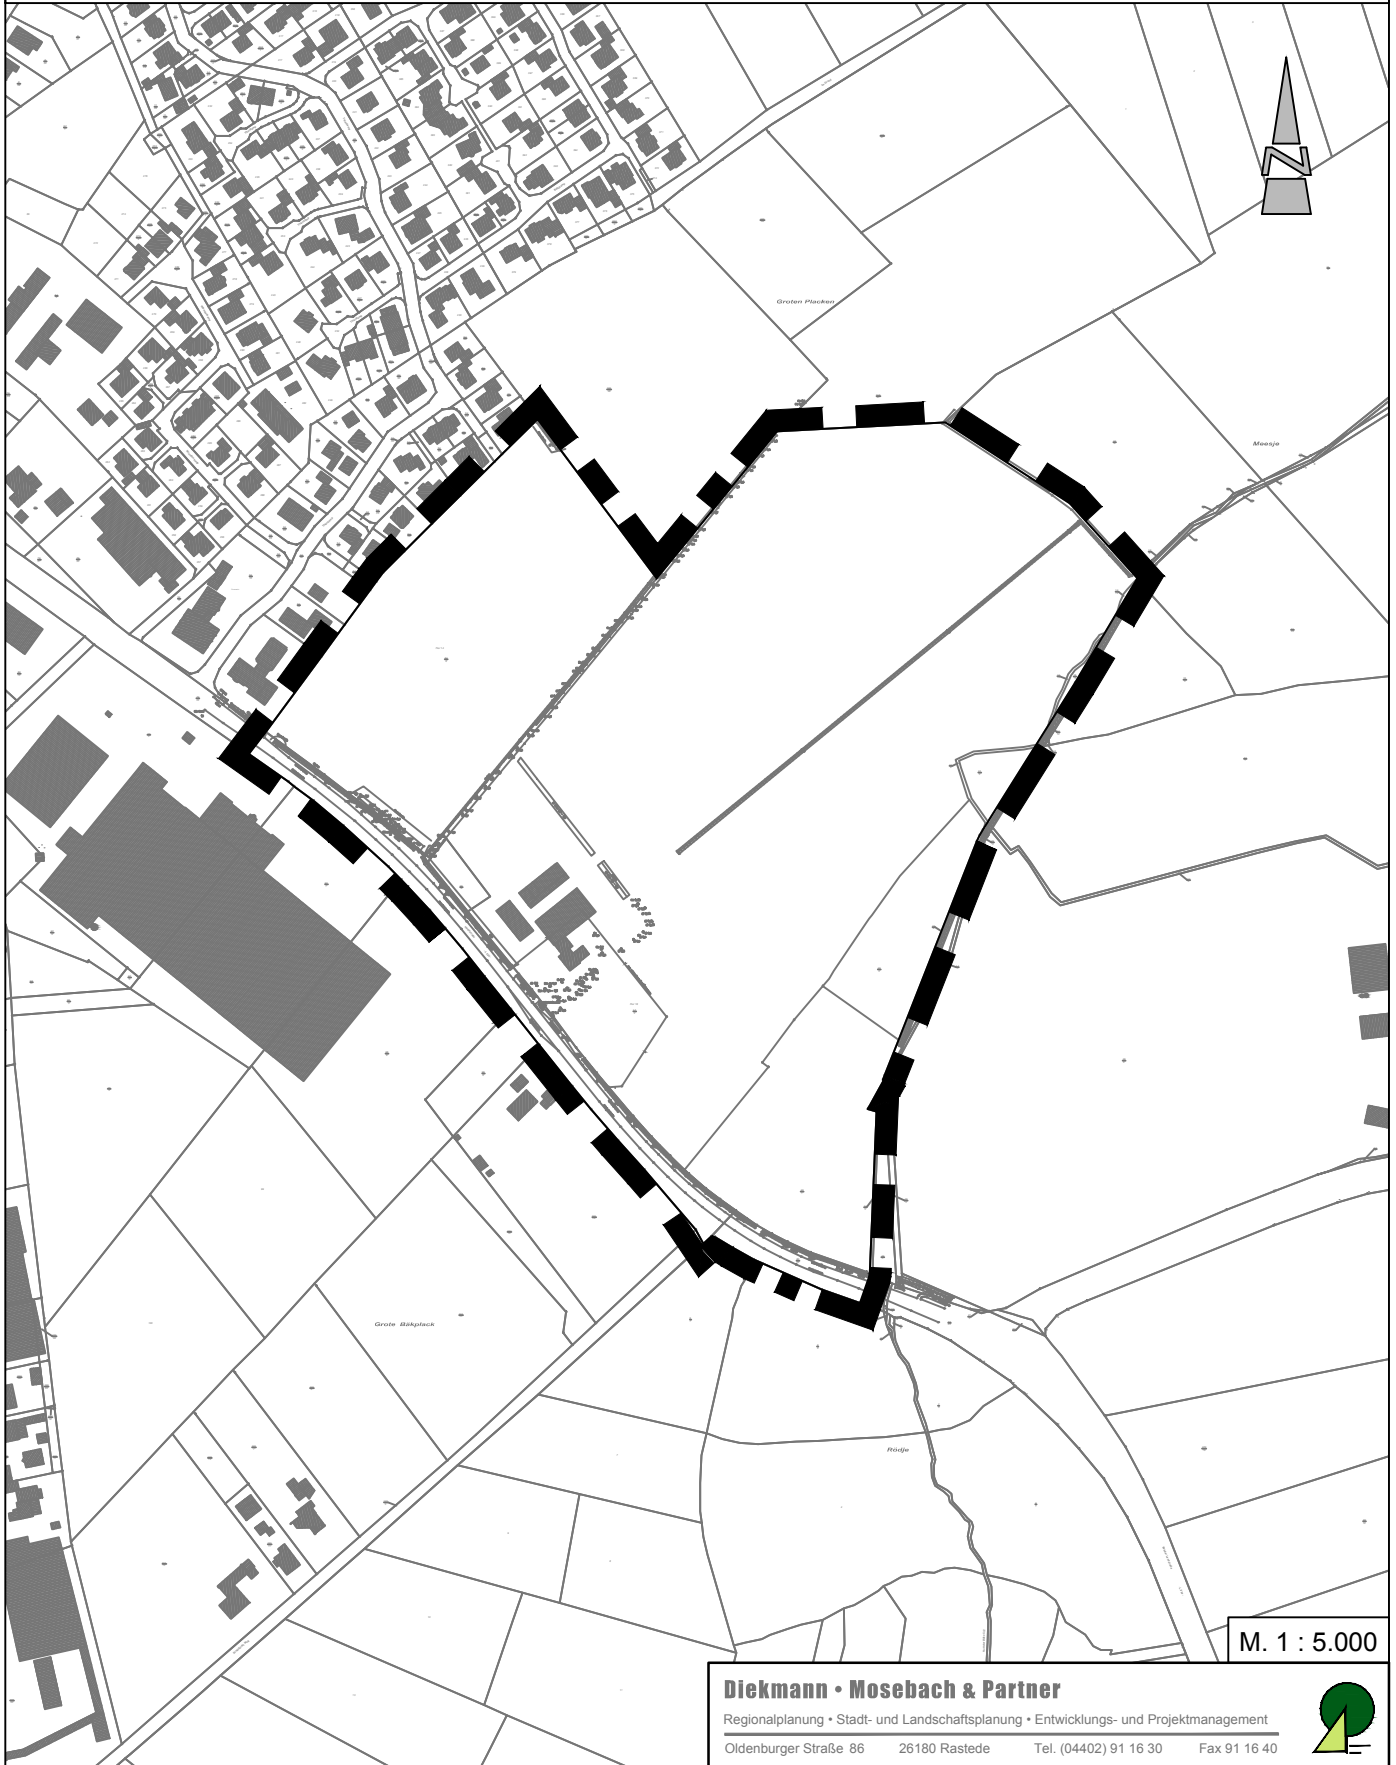

M. 1 : 5.000

Diekmann • Mosebach & Partner

Regionalplanung • Stadt- und Landschaftsplanung • Entwicklungs- und Projektmanagement

Oldenburger Straße 86

26180 Rastede

Tel. (04402) 91 16 30

Fax 91 16 40

