



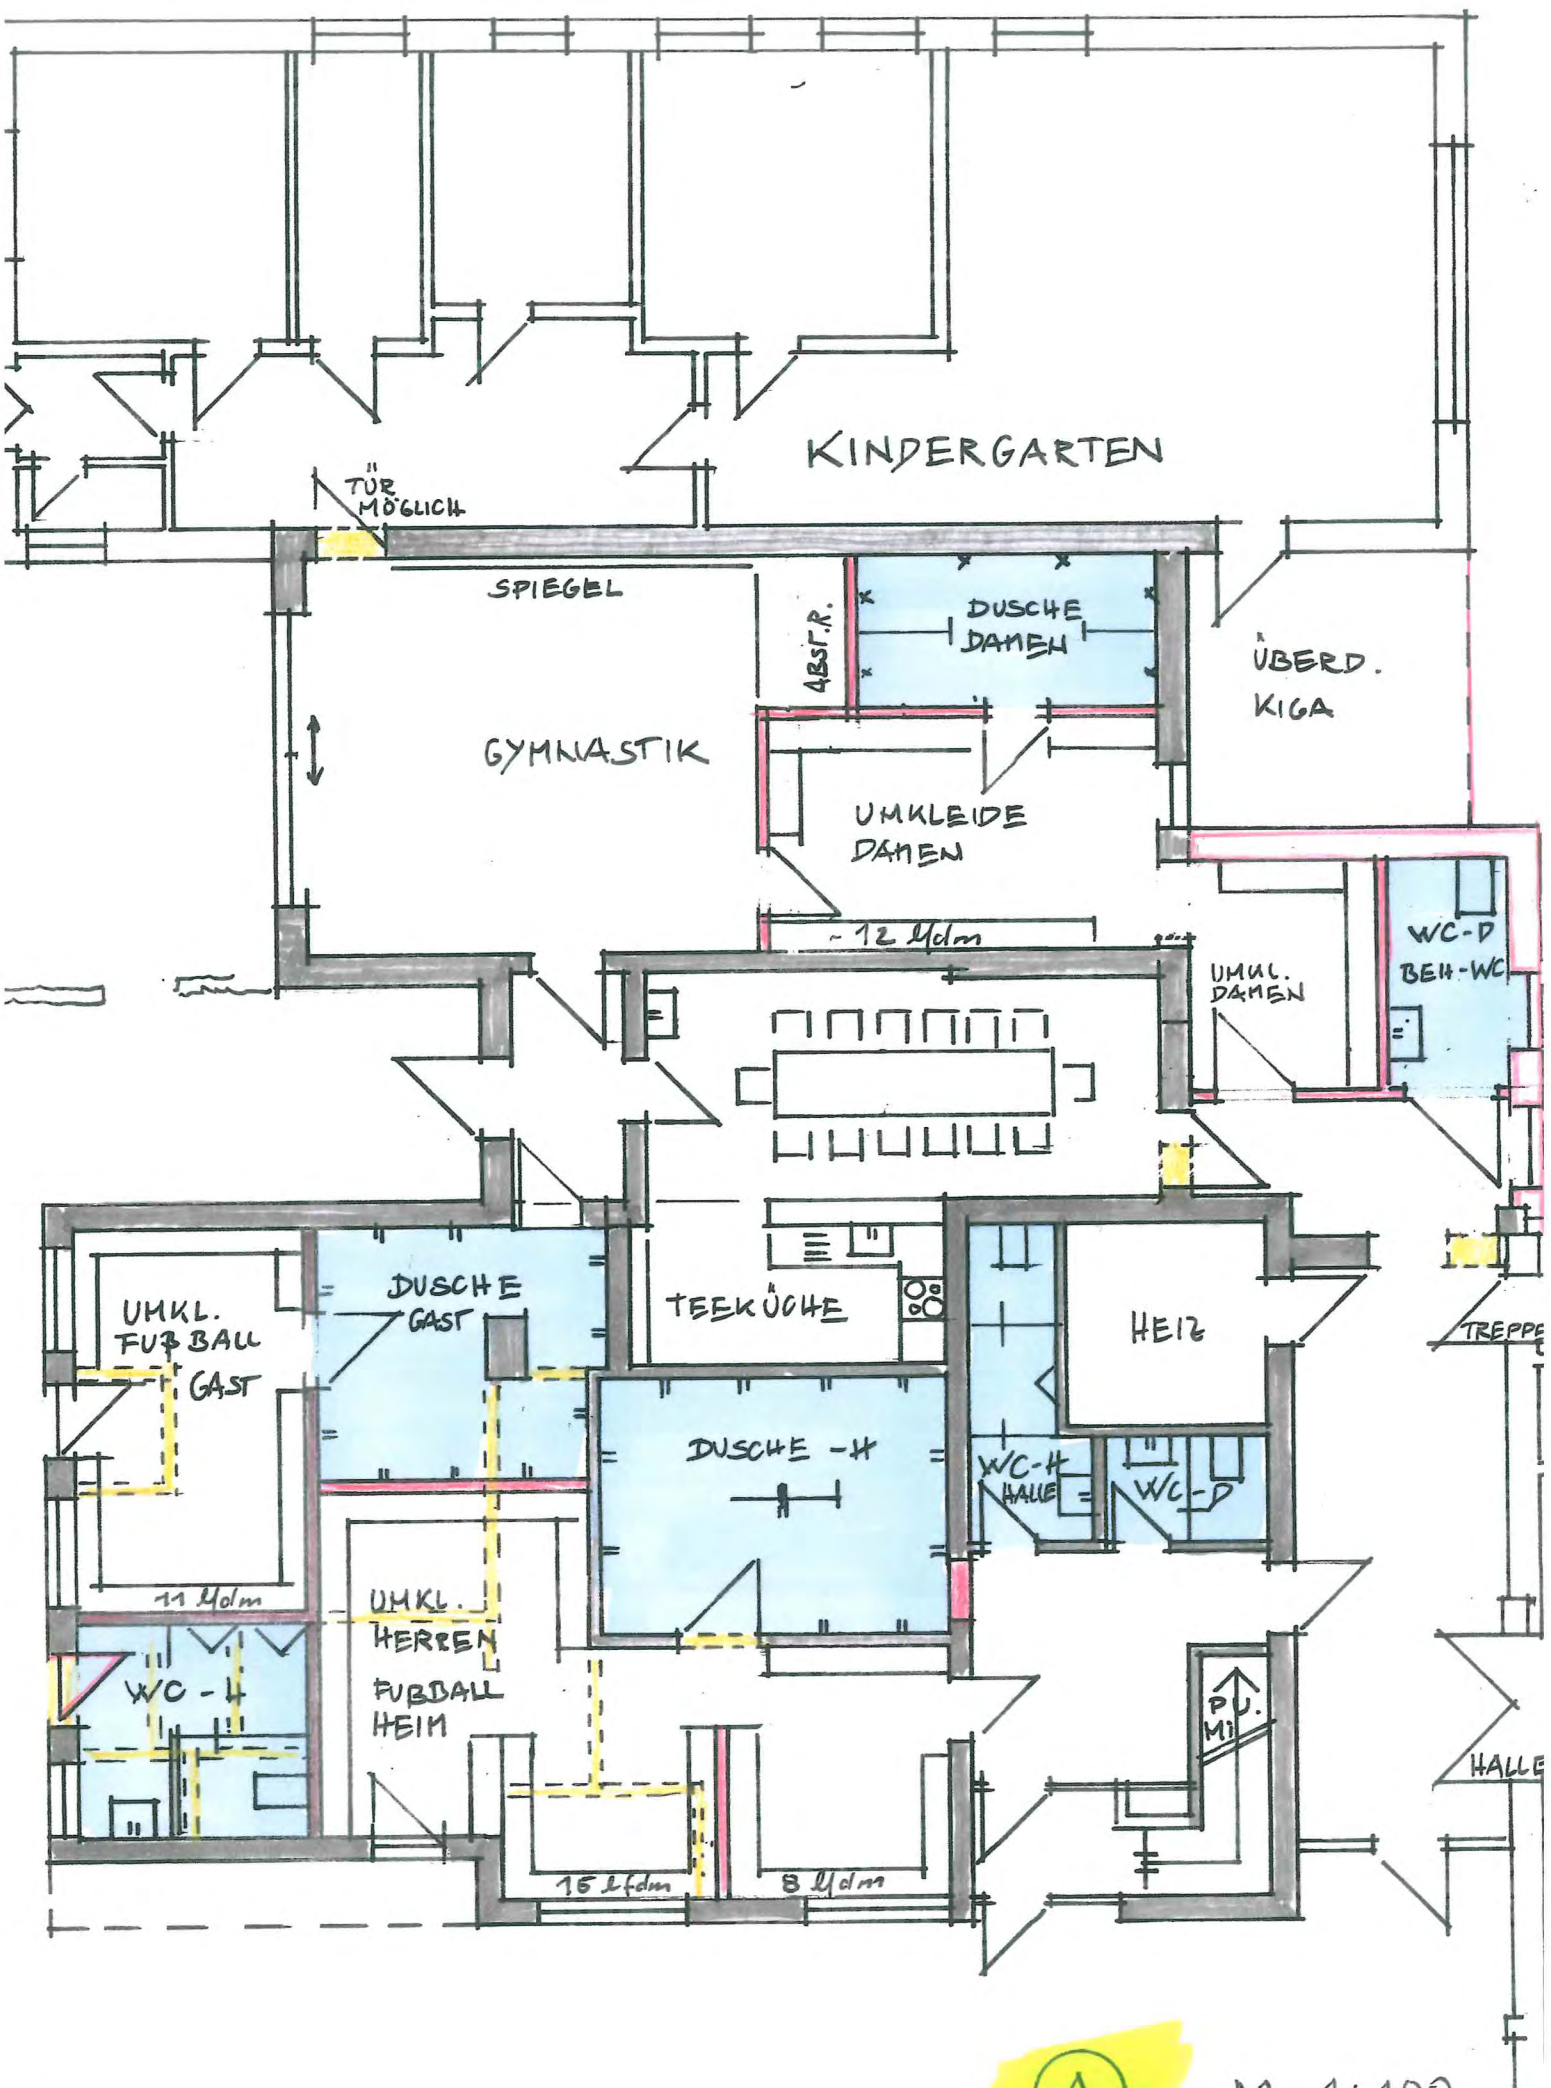

28.6.2018

A

M. 1:100

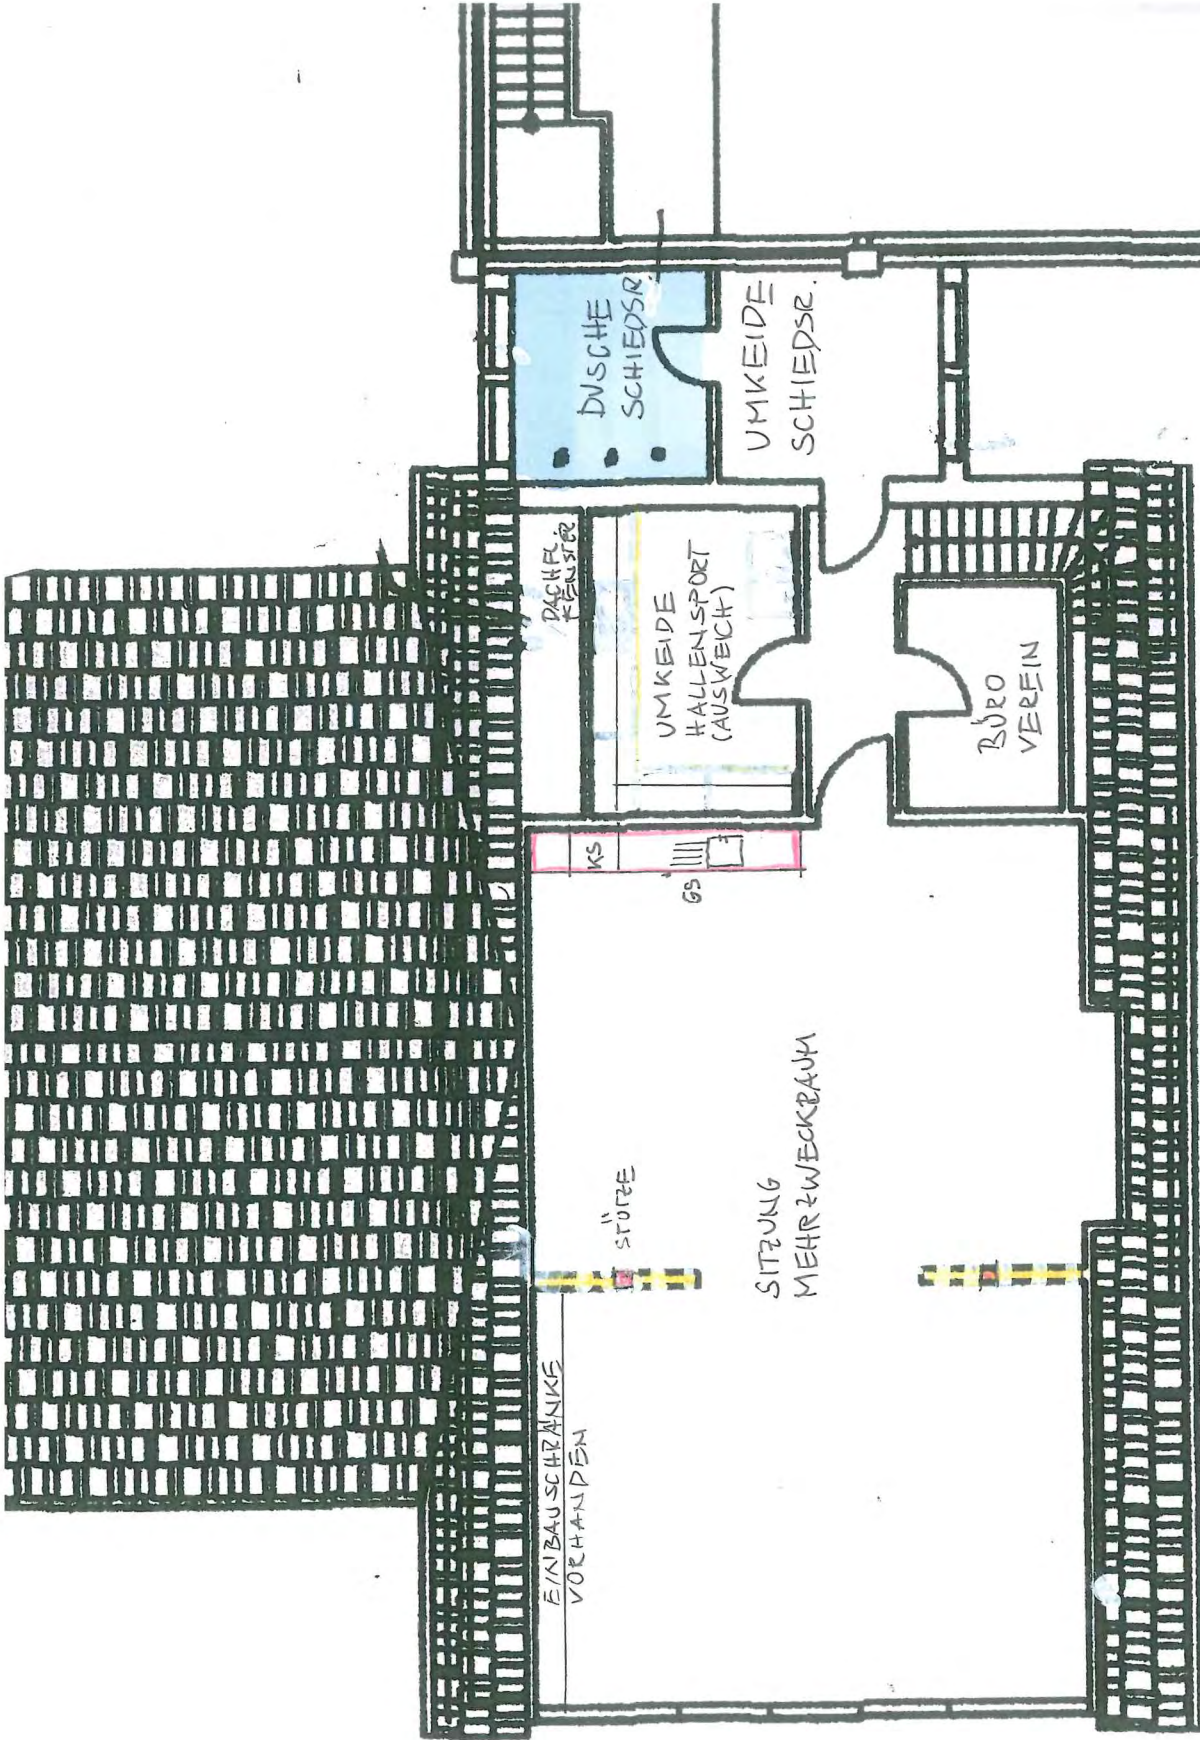

SEN - EINGETRAGEN IN DIE ARCHITEKTENLISTE DEN ARCH.
Architektin
Dipl.-Ing. (FH)
Claudia
Haake
Wipfelstede
EL 15237
KAMMER NIEDER

M. 1:100
DACHGESCHOSS