


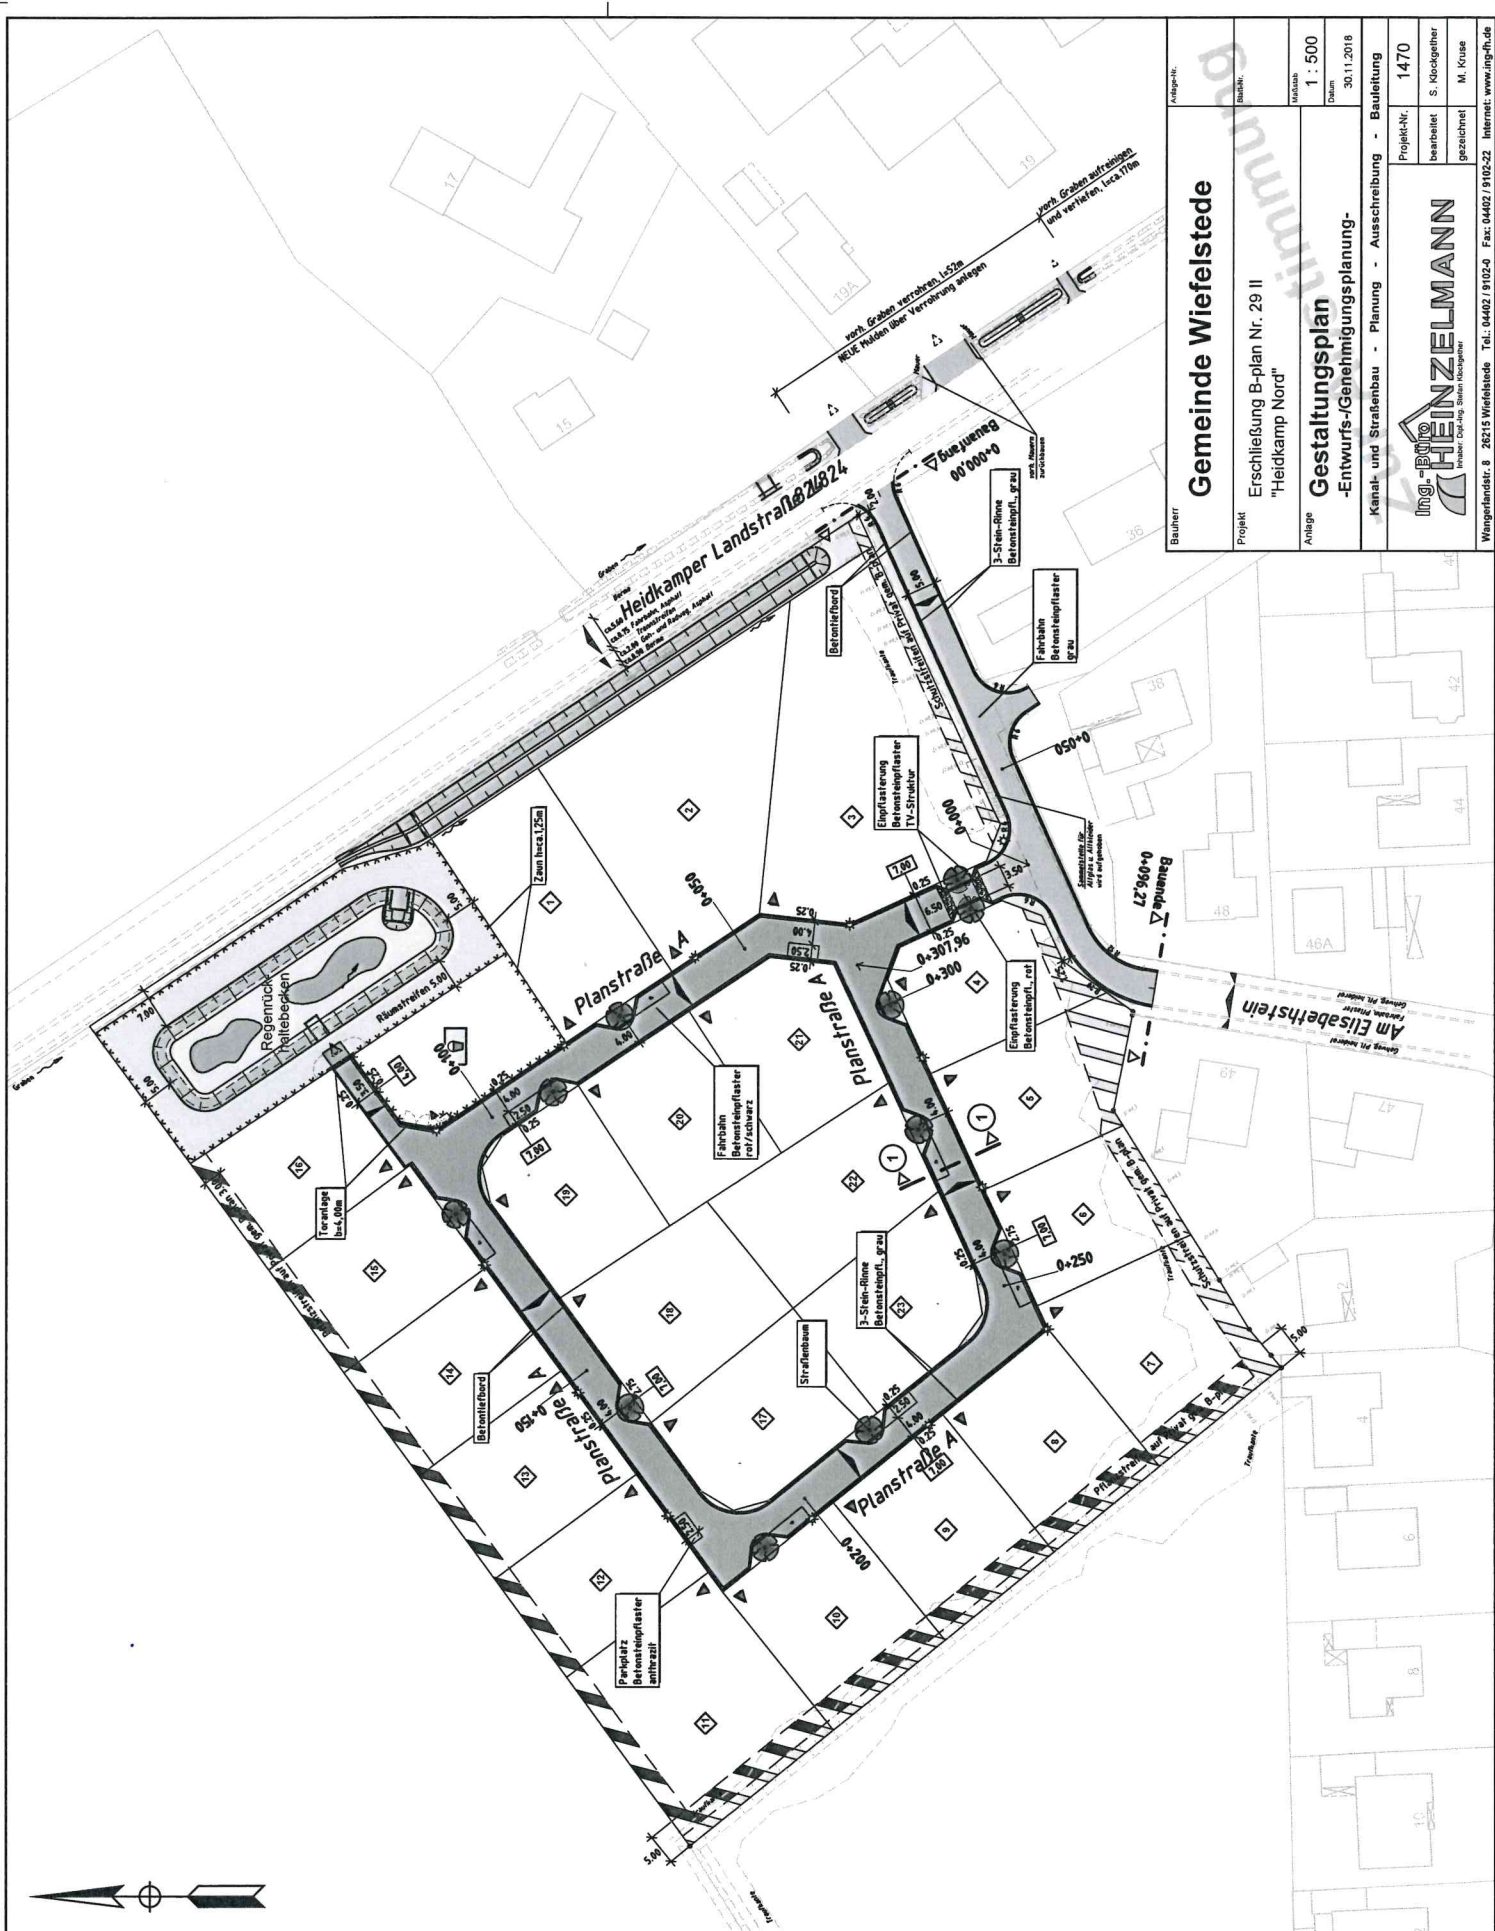

Auftraggeber:		Baueinheit:	
Gemeinde Wiefelstede		1470	
Projekt:		bearbeitet:	
Erschließung B-plan Nr. 29 II		S. Hübgeheuer	
"Heidkamp Nord"		gezeichnet:	
Anlage:		M. Kruse	
Skala:		Datum:	
1 : 500		30.11.2018	
Gestaltungsplan		Kanal- und Straßenbau - Planung - Ausschreibung - Bauleitung	
-Entwurfs-/Genehmigungsplanung-		Projekt-Nr.:	
		1470	
		Internet: www.ing-hn.de	

