

N 5899911 m




© 2018, Quelle: Auszug aus den Geobasisdaten der Niedersächsischen Vermessungs- und Katasterverwaltung, www.lgln.niedersachsen.de

E 438883 m

1:8.767

L825

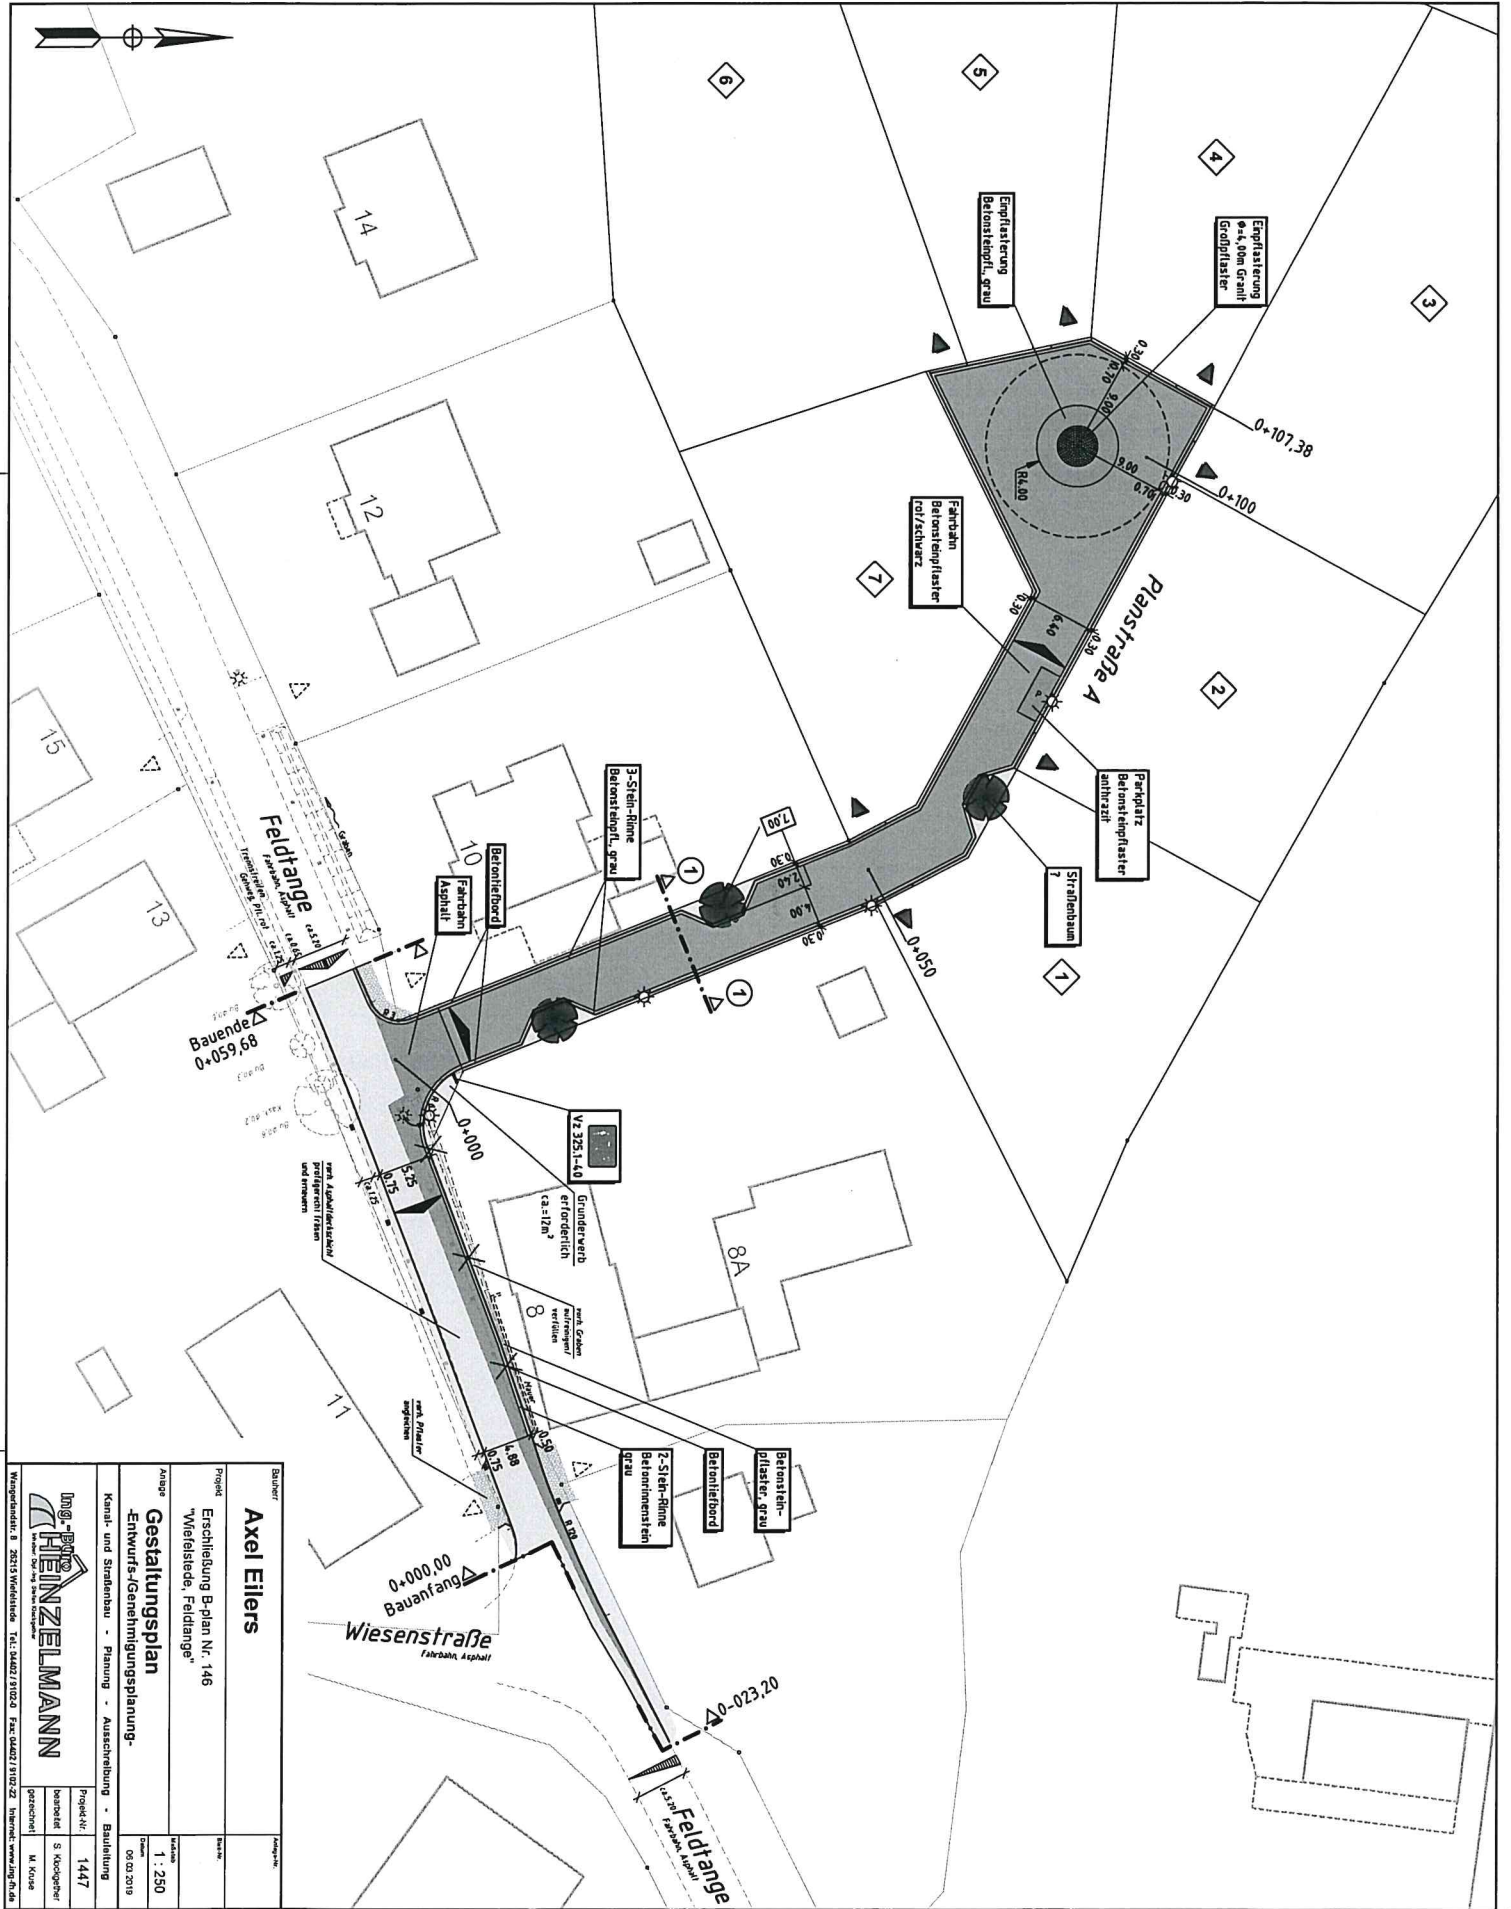

Bauherr	Axel Eilers
Projekt	erschließung B-plan Nr. 146 "Wiefeldede, Feldtange"
Anlage	Gestaltungsplan Entwurfs-/Genehmigungsplanung-
Kont- und Straßennau - Planung - Ausschreibung - Baubilling	
Projekt-Nr.	1447
Maßstab	1 : 250
Datum	08.02.2018
Verantwortlich	S. Kießner
gezeichnet	M. Kiese

Ingenieurbüro
HEINZELMANN
 M. Kiese
 Wiefeldede, 6 26115 Wiefeldede, Tel.: 04427/9102-0 Fax: 04427/9102-22 Internet: www.ing-heinzelmann.de